Rozdzielnica n.n. R1 CZ.2

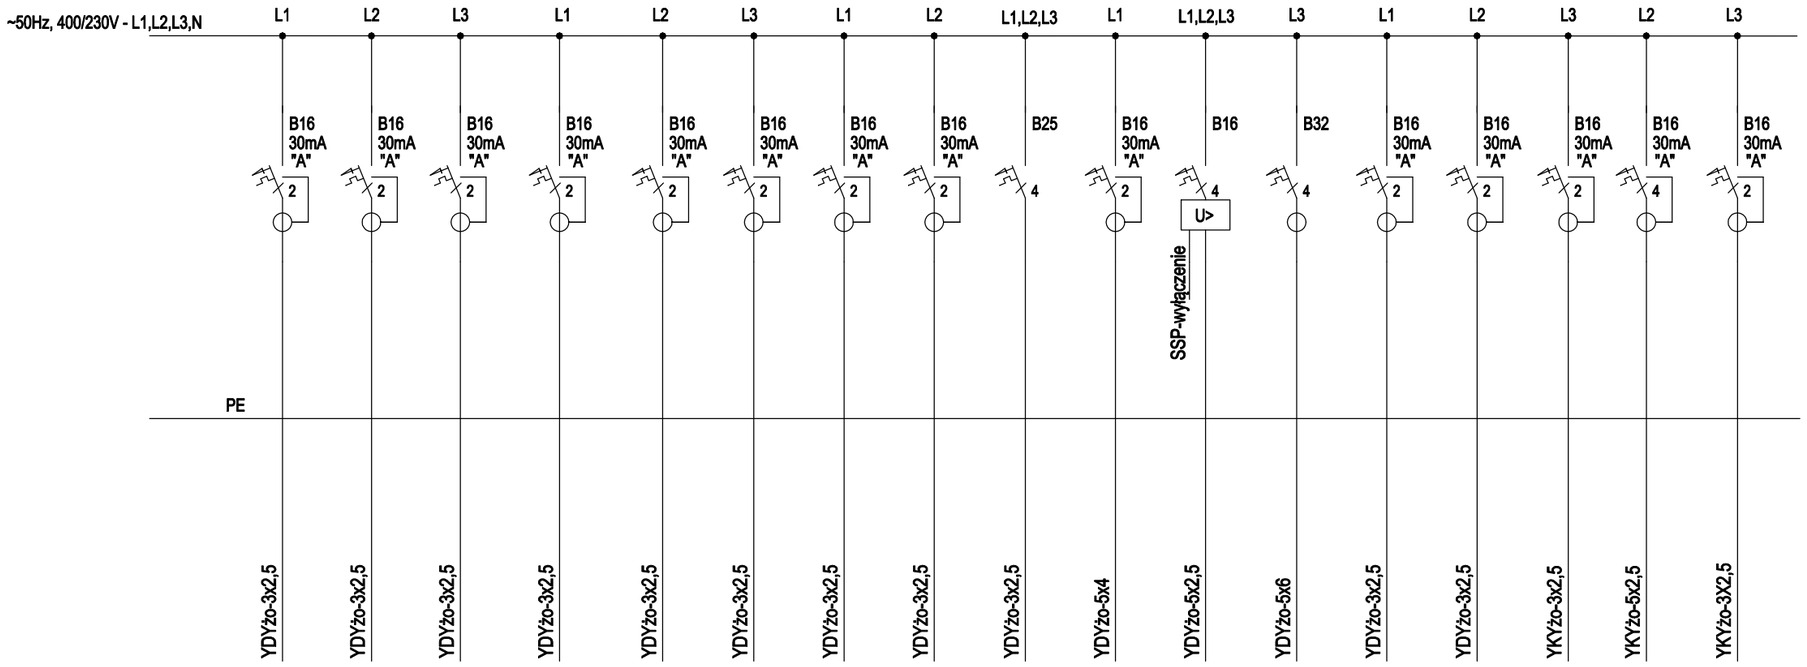

Nr obwodu		g1	g10	g11	g12	g20				s.1	s.2	s.3	s.4	s.20	s.21	s.22	s.01	s.02
Nazwa pola		GNIAZDA OGÓLNE PIWNICA	REZERWA	GNIAZDA OGÓLNE PARTER	GNIAZDA OGÓLNE PARTER	GNIAZDA OGÓLNE PIETRO	REZERWA	REZERWA	REZERWA	ZASILANIE WENT. PIWNICA	Winda	ZASILANIE INST.SANIT PIWNICA	ZASILANIE INST.SANIT PIWNICA	ZASILANIE KLIM. PIWNICA	ZASILANIE KLIM. PIWNICA	ZASILANIE KLIM. PIĘTRO	POMPOWNIA	BIOREAKTOR

ROZPOWSZECHNIANIE NINIEJSZEGO OPRACOWANIA, JAK TEŻ JEGO FRAGMENTÓW, W TYM KONCEPCJI, WYKONANYCH RYSUNKÓW, A PONADTO UMIESZCZANIE W SYSTEMACH PRZECHOWYWANIA DANYCH – ZA WYJĄTKIEM WŁAŚCIWYCH ORGANÓW ADMINISTRACJI, PRZEKAZYWANIE W JAKIEJKOLWIEK FORMIE, W TYM: ELEKTRONICZNEJ, MECHANICZNEJ, FOTOKOPII, REPRODUKCJI, PRZEDRUKU RAZ DOKONYWANIE ZMIAN BEZ ZGODY AUTORA JEST ZABRONIONE I PODLEGA ODPOWIEDZIALNOŚCI KARNEJ Z MOCY ART.116,117,118 USTAWY Z DNIA 4 LUTEGO 1994 R. O PRAWIE AUTORSKIM I PRAWACH POKREWNYCH.
(DZ.U. NR 24, POZ.83 Z 1994 R.)

Inwestycja:

BUDOWA MŁYNA Z PRZEZNACZENIEM NA OBIEKT MUZEALNO-EDUKACYJNY "MŁYN w TURTULU - CENTRUM BIORÓŻNORODNOŚCI" PRZY SIEDZIBIE SPK PROJEKT WNĘTRZ - WYKONAWCZY

Inwestor:

SUWALSKI PARK KRAJOBRAZOWY
Malesowizna 24
16-404 Jeleniewo

Adres inwestycji:

Malesowizna 24
16-404 Jeleniewo
dz. nr ew. 43

KPLA Piotr Kostrzewski
ul. Wileńska 37/39B lok. 67
www.kpla.pl
piotr@kostrzewski.pl
+48 501 392 408

Opracował:	Podpis:
mgr inż. Jacek Sapieja	

Nazwa rys:

ROZDZIELNICA R1 CZ. 2

Skala: **-/-**

Nr rysunku: **EL-R1.2**

Data: **28.10.2024**

Fundusze Europejskie dla Podlaskiego | Rzeczpospolita Polska | Dofinansowane przez Unię Europejską | Podlaskie