Zał. nr 3.1

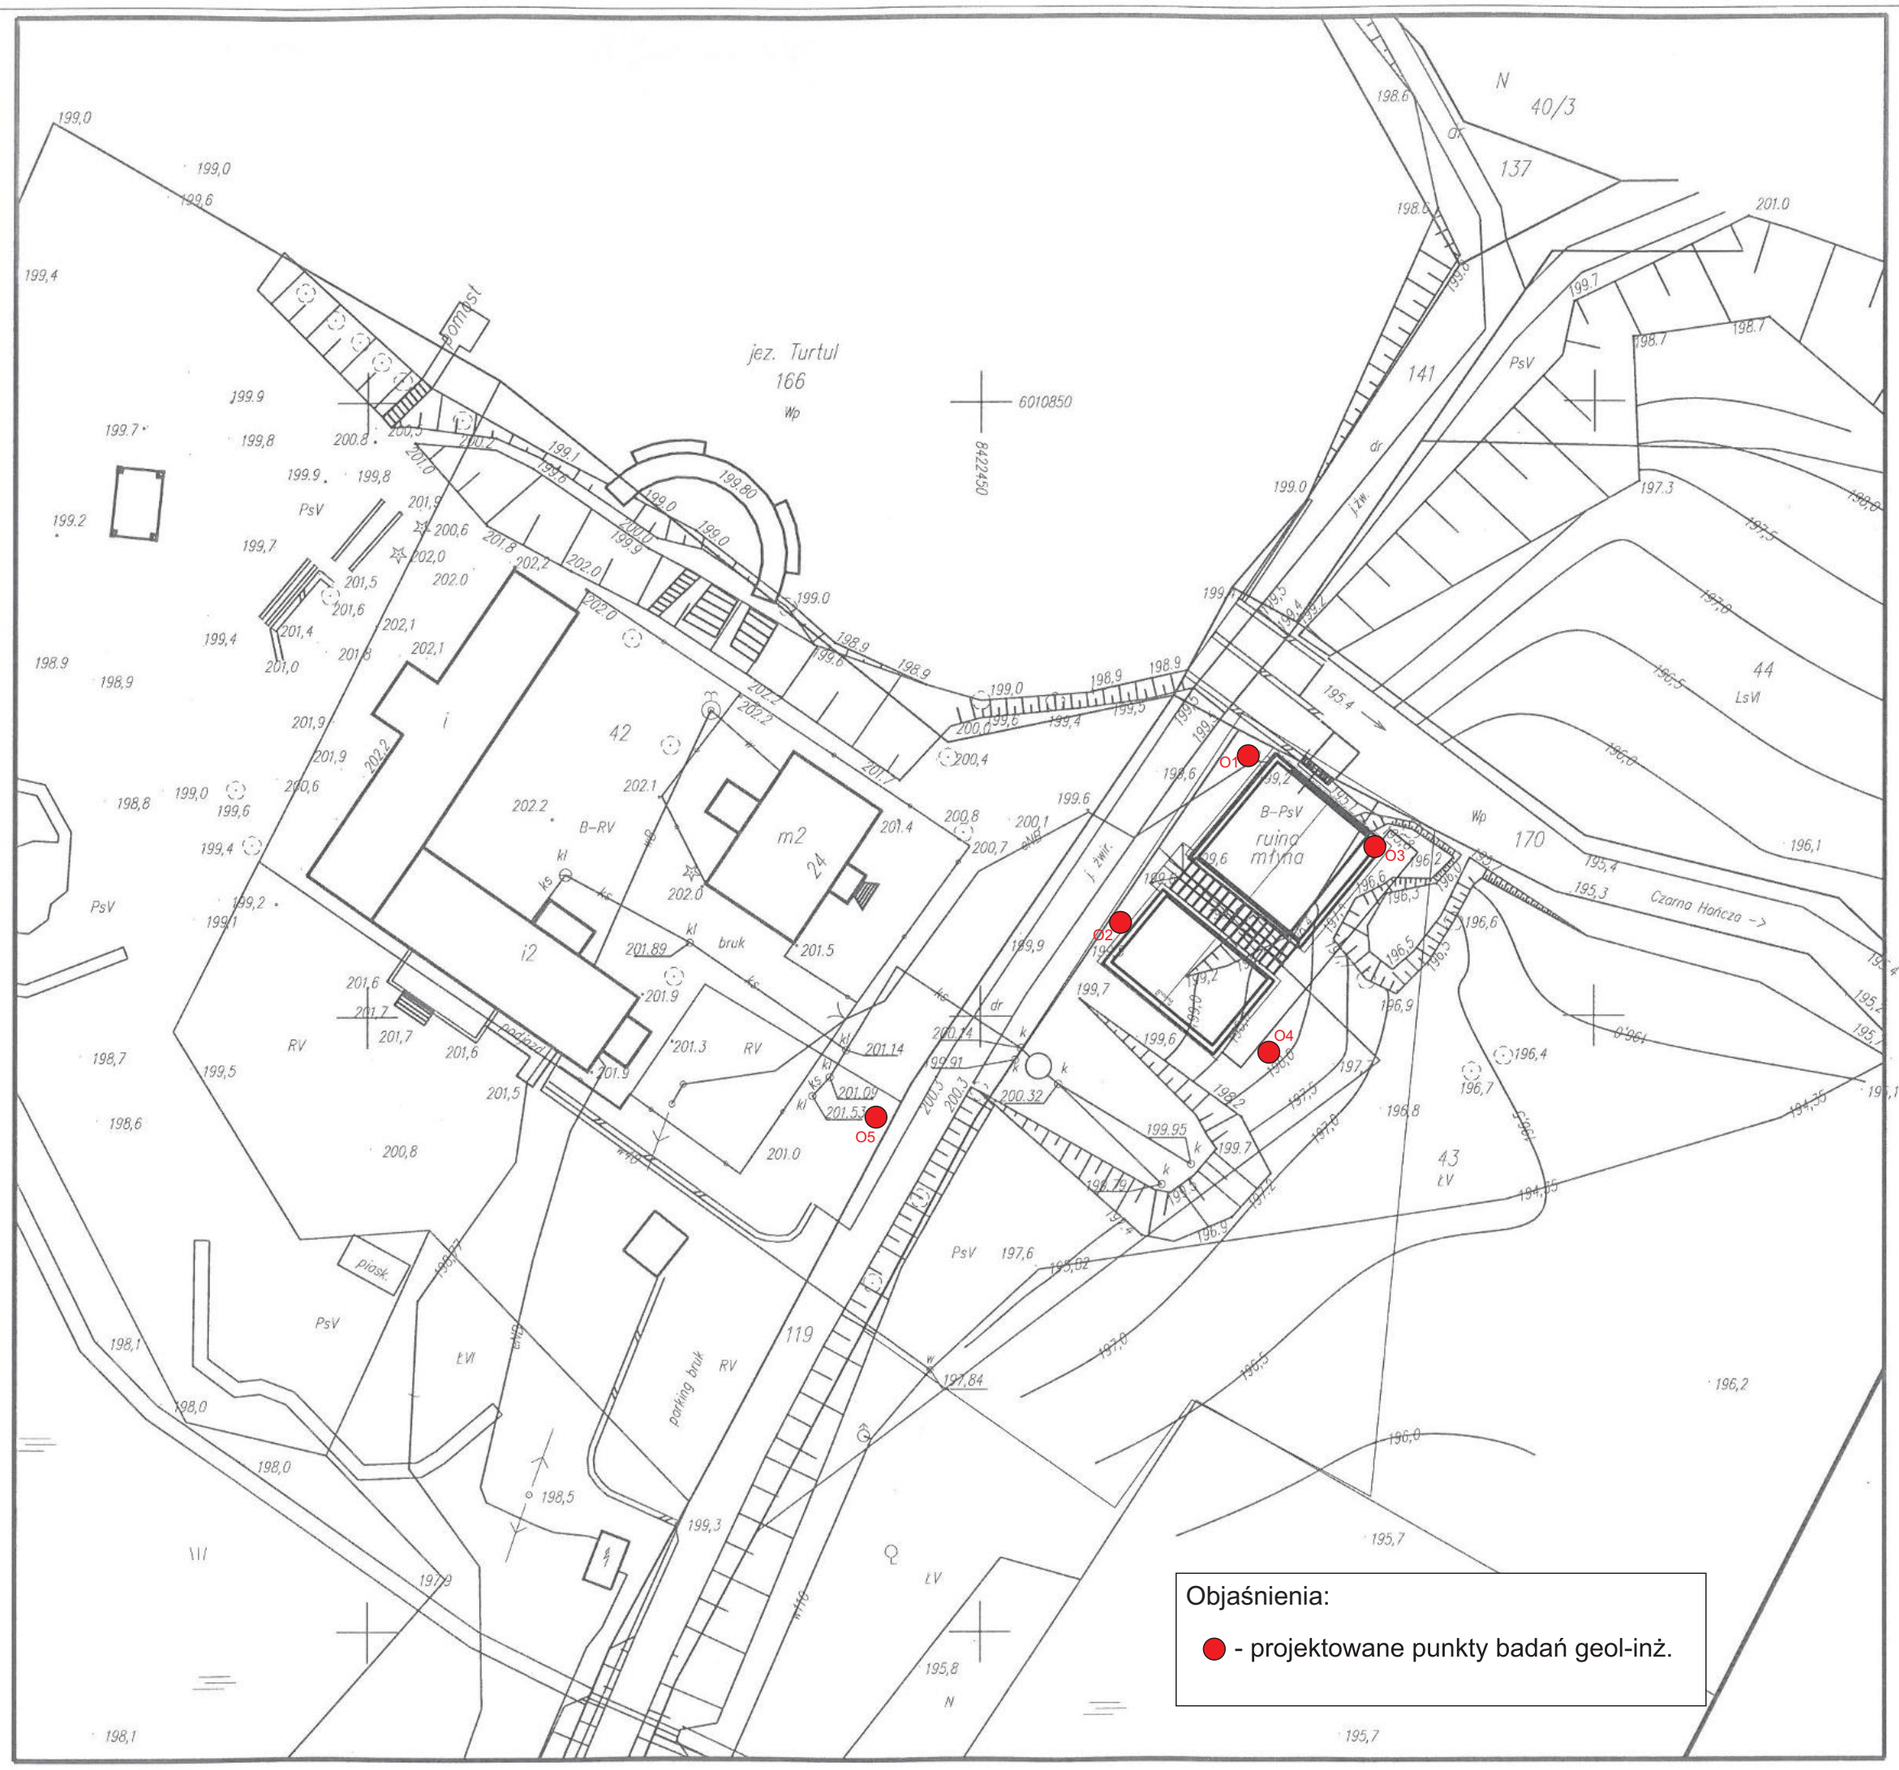

Objaśnienia:

● - projektowane punkty badań geol-inż.

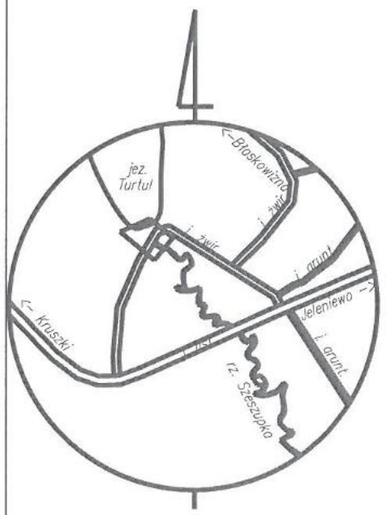

szkic lokalizacji
skala 1 : 20000

ROZPOWSZECHNIANIE NINIEJSZEGO OPRACOWANIA, JAK TEŻ JEGO FRAGMENTÓW, W TYM KONCEPCJI, SYSTEMATYCH RYSUNKÓW, A PONADTO UMIESZCZANIE W SYSTEMACH PRZECHOWYWANIA DANYCH – ZA WYJĄTKIEM WŁAŚCIWYCH ORGANÓW ADMINISTRACJI, PRZEKAZYWANIE W JAKIEJKOLWIEK FORMIE, W TYM: ELEKTRONICZNEJ, MECHANICZNEJ, FOTOKOPII, REPRODUKCJI, PRZEDRUKU RAZ DOKONYWANIE ZMIAN BEZ ZGODY AUTORA JEST ZABRONIONE I PODLEGA ODPOWIEDZIALNOŚCI KARNEJ Z MOCY ART.118,117,118 USTAWY Z DNIA 4 LUTEGO 1994 R. O PRAWIE AUTORSKIM I PRAWACH POKREWNYCH.
(DZ.U. NR 24, POZ.83 Z 1994 R.)

Inwestycja:

KONCEPCJA REKONSTRUKCJI MŁYNA WODNEGO W TURTULU NA POTRZEBY OŚRODKA EDUKACJI PRZYRODNICZEJ PRZY SIEDZIBIE SUWALSKIEGO Malesowizna 24

Inwestor:

SUWALSKI PARK KRAJOBRAZOWY
Malesowizna 24
16 - 404 Jeleniewo

Adres inwestycji:

Malesowizna-Turtul
16-404 Jeleniewo

KPLA

KPLA Piotr Kostrzewski
ul. Mińska 25 pok. 535
www.kpla.pl
piotr@kostrzewski.pl
+48 501 392 408

Opracował:	Podpis:
mgr inż arch Marcin Biczyk MA/022/05	
arch. wn. Piotr Kostrzewski	
arch. wn. Artur Lewandowski	

Nazwa rys:

PLAN ZAGOSPADAROWANIA TERENU

Skala:	1:500	Nr rysunku:
Data:	lipiec 2017	K 1/0