## RZUT Z GÓRY




## LEGENDA:

- naturalny brzeg zbiornika
- 30-50 — głębokość zbiornika (cm)
- faszynowe wzmocnienie brzegu zbiornika
- grupy roślin wodnych
- B1-B8 — strefa roślin bagiennych
- W1-W5 — strefa roślin wynurzonych
- Z1-Z3 — strefa roślin zanurzonych
- P1-P3 — strefa roślin pływających

## PRZEKRÓJ KONSTRUKCYJNY ZABEZPIECZENIA BRZEGU

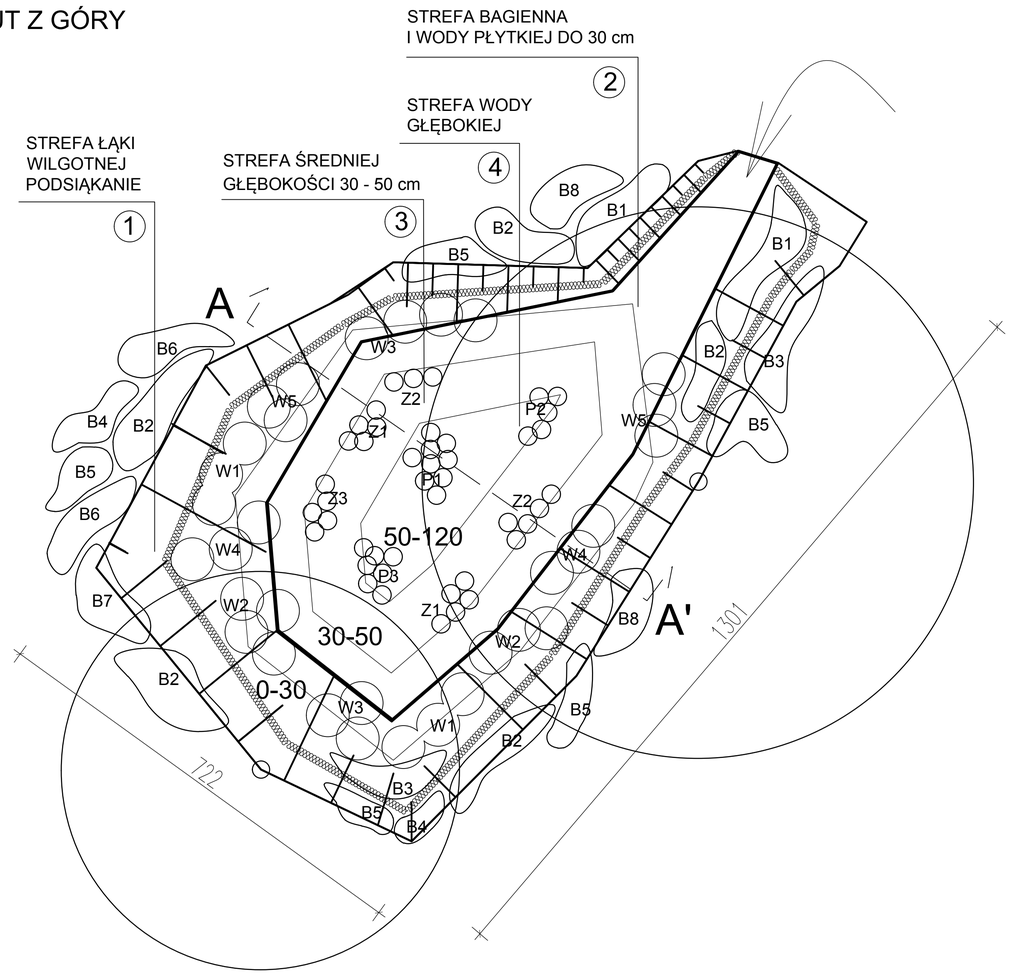


## SPOSÓB WYTWARZANIA KISZEK FASZYNOWYCH




## PRZEKRÓJ A-A' - STREFY ROŚLINNE

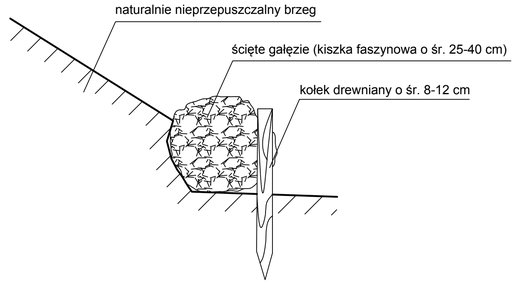


Zadanie dofinansowane przez
Wojewódzki Fundusz Ochrony Środowiska
i Gospodarki Wodnej w Białymstoku

www.wfosigw.bialystok.pl

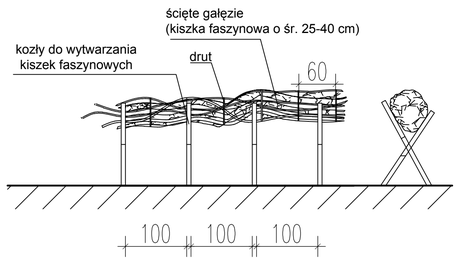KRAINA HANCZY

SUWALSKI PARK KRAJOBRAZOWY

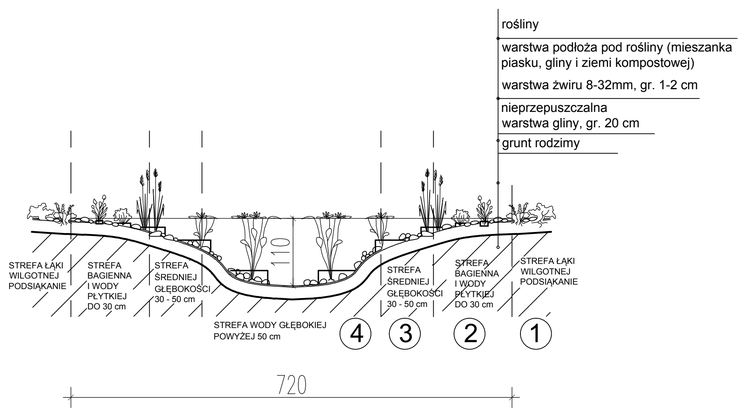
PODPORZĄDKOWANIE NINIEJSZEGO OPRACOWANIA JAK TEŻ JEGO PRZEKAZANIE, W TYM SZCZEGÓLNE WYDANIE OSOBOM TRZECIM, WYMAGA ZGODY AUTORA. OPRACOWANIE NIE MOŻE BYĆ WYKORZYSTYWANE W CELACH KOMERCYJNYCH BEZ ZGODY AUTORA. W TYM SZCZEGÓLNOŚCI, WYKONYWANIE, POWIELANIE, PRZETWARZANIE I UDOSTĘPNIANIE OPRACOWANIA W SPOSÓB NIEZGODNY Z ZAKRESEM UDZIELONEJ ZGODY NARUSZA PRAWA AUTORSKIE. NARUSZENIE TYCH PRAWA SKUTKUJE ODPOWIEDZIALNOŚCIĄ CYWILNĄ I KARNĄ.
DZIAŁ IV ROZ. PRZEPISY KARNE


Inwestycja:
BUDOWA MŁYNA Z PRZEZNACZENIEM
NA OBIEKT MUZEALNO-EDUKACYJNY
"MŁYN w TURTULU" PRZY SIEDZIBIE
SUWALSKIEGO PARKU KRAJOBRAZOWEGO

Inwestor:
SUWALSKI PARK KRAJOBRAZOWY
Malesowizna 24
16-404 Jeleniewo

Adres inwestycji:
Malesowizna 24
16-404 Jeleniewo
dz. nr ew. 43


KPLA Piotr Kostrzewski
ul. Mińska 25 pok. 535
www.kpla.pl
piotr@kostrzewski.pl
+48 501 392 408


| Opracował: | Podpis: |
|---|---|
| arch. kraj. Ewa A. Rykała | |
| | |
| | |
| | |

Nazwa rys: ZAGOSPODAROWANIE ZIELENI
ZBIORNIK WODNY
RZUT I PRZEKROJE

Skala: 1:50

Nr rysunku: ZZ 2

Data: wrzesień 2017