RZUT Z GÓRY

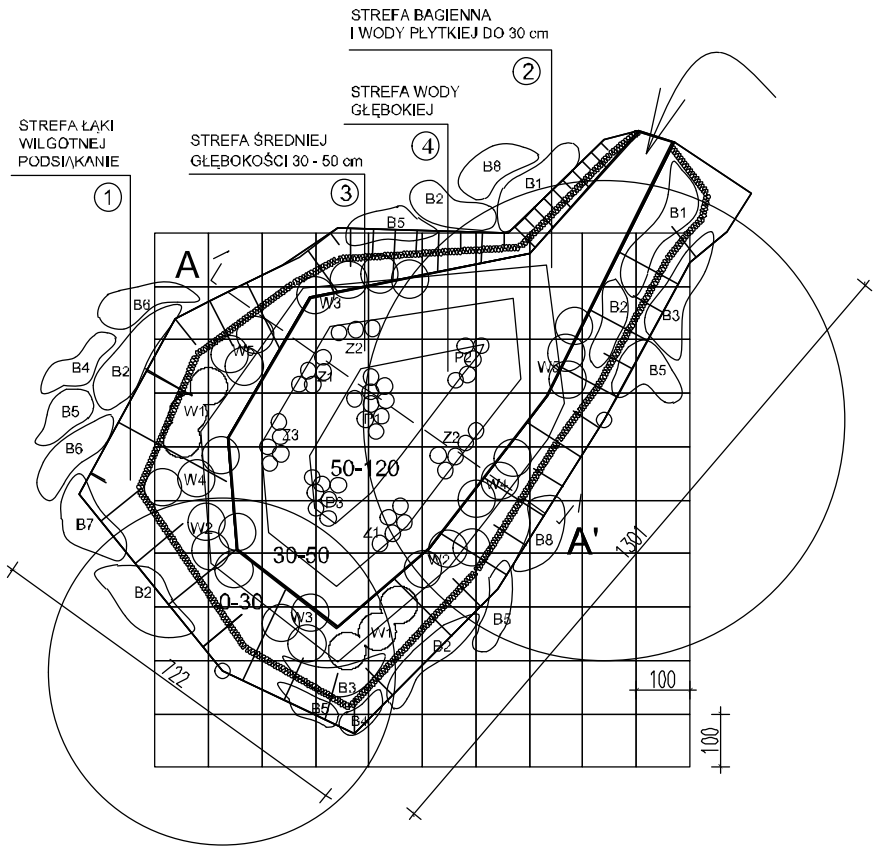

LEGENDA:



naturalny brzeg zbiornika

30-50 głębokość zbiornika (cm)

 

liniowe wzmocnienie brzegu zbiornika



grupy roślin wodnych

B1-B8 strefa roślin bagiennych

W1-W5 strefa roślin wynurzonych

Z1-Z3 strefa roślin zanurzonych

P1-P3 strefa roślin pływających

DOBÓR GATUNKOWY ROŚLIN

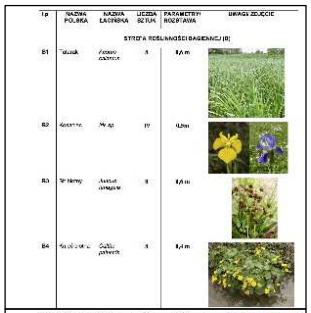

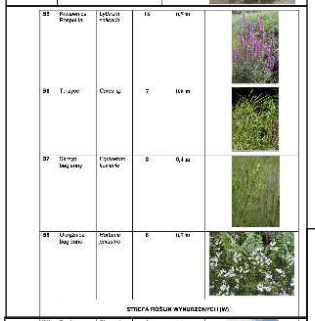

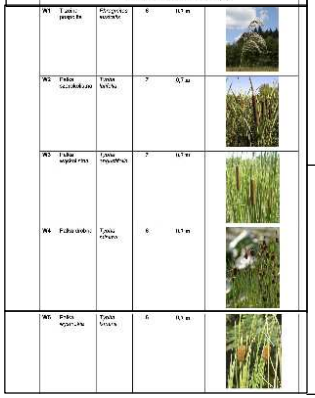

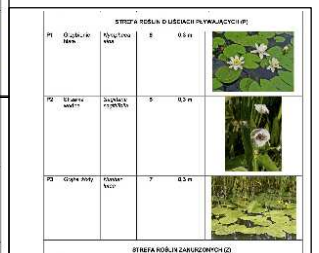

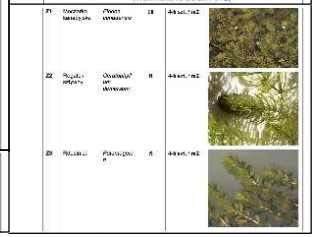

Zadanie dofinansowane przez Wojewódzki Fundusz Ochrony Środowiska i Gospodarki Wodnej w Białymstoku

www.wfosigw.bialystok.pl

KRAINA HANCZY

SUWALSKI

Inwestycja:

BUDOWA WYSPY LĘGOWISKOWEJ DLA OCHRONY PTAKÓW WODNO-BŁOTNYCH NA TERENIE OBRĘBU JEZIORA SUWALSKIEGO PARK KRAJOBRAZOWY

Inwestor:

SUWALSKI PARK KRAJOBRAZOWY
Wigierska 24
16-400 Suwałki

Adres inwestycji:

Wigierska 24
16-400 Suwałki
obręb Suwałki

KPLA

Opracował: mgr inż. Ewa A. Rytela

Nazwa rys:

ZAGOSPODAROWANIE TERENU
ZIELEŃ WYSOKA
ZIELEŃ WYSOKOŚCIOWA

Skala: 1:50

Nr rysunku: ZZ 3

Data: marzec 2017