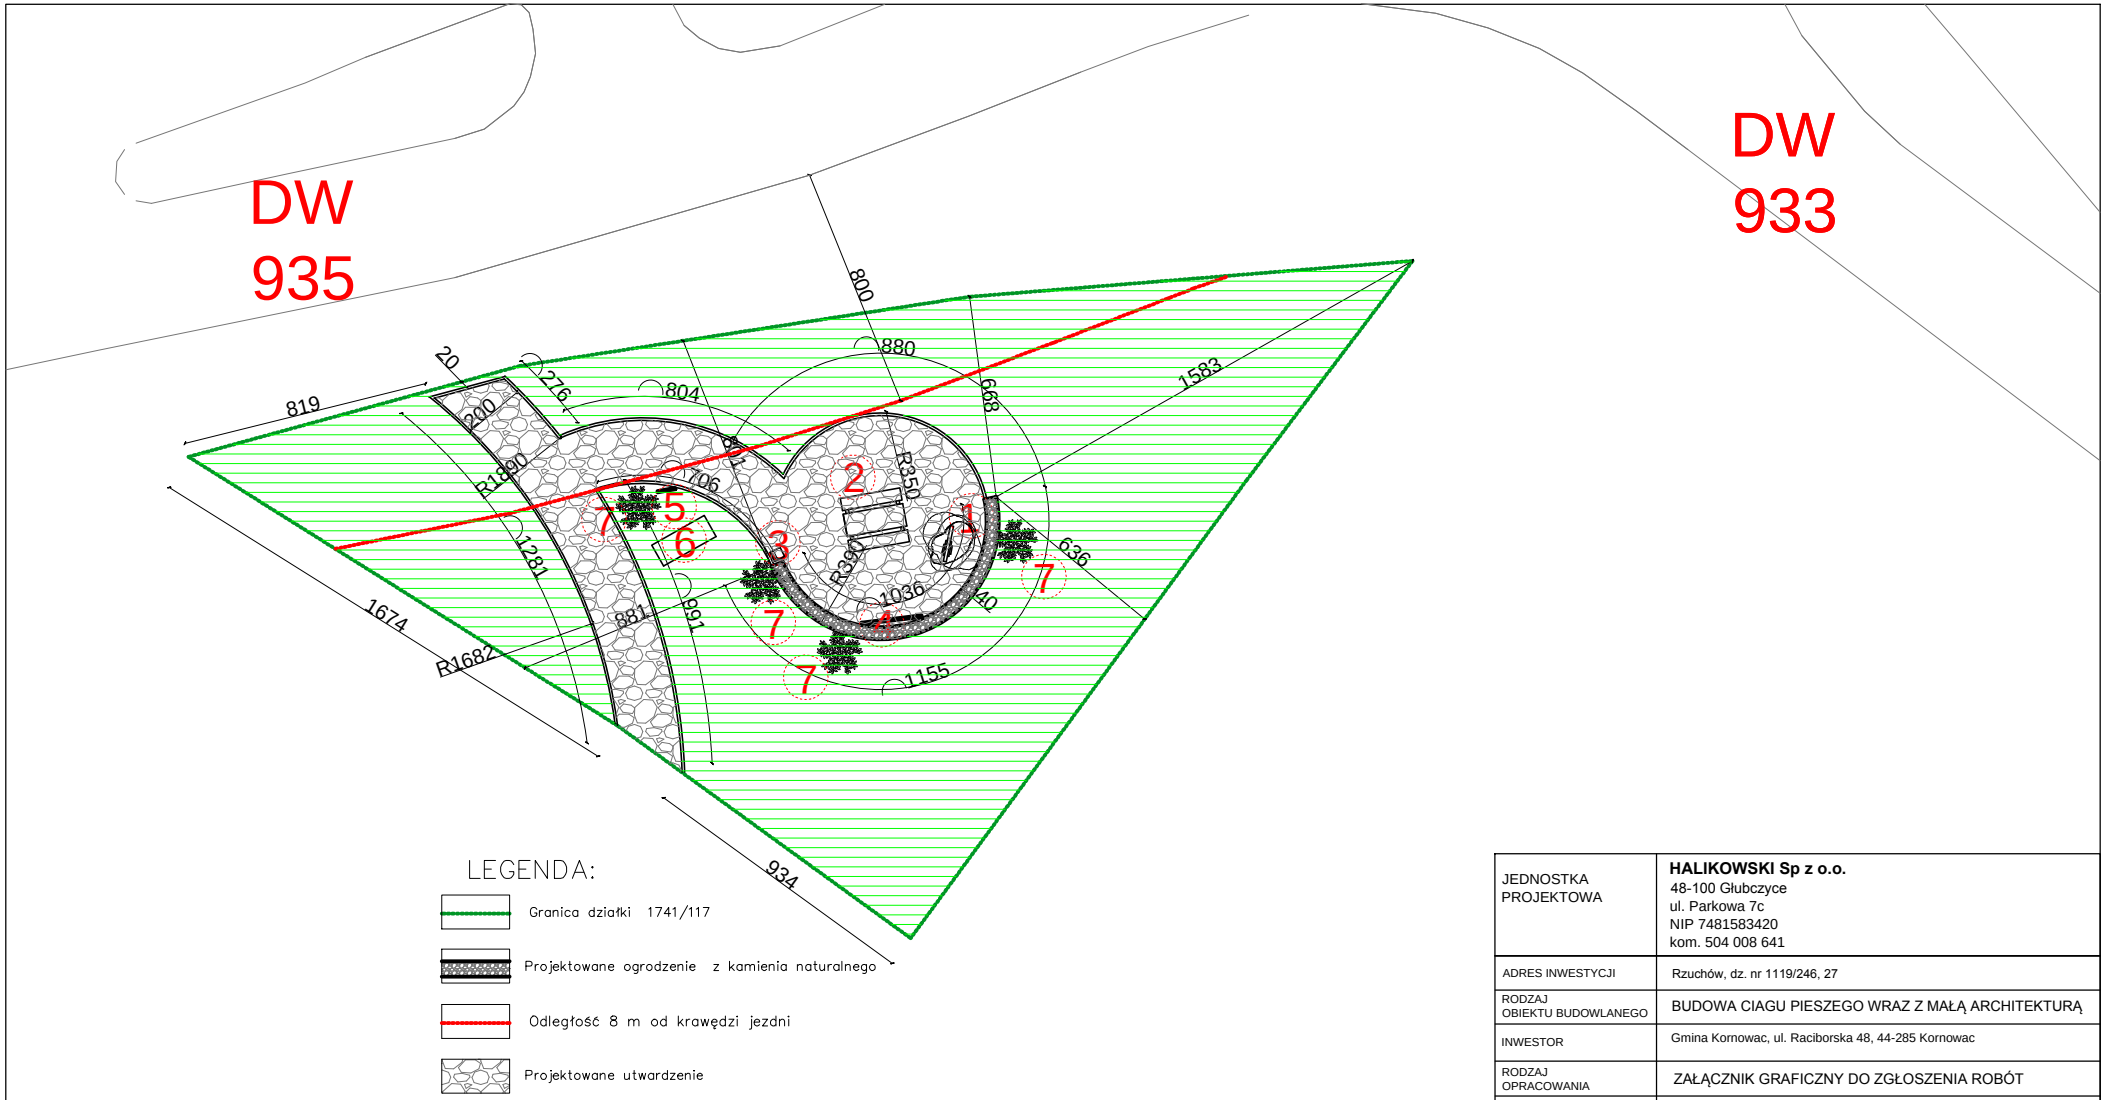


JEDNOSTKA PROJEKTOWA	**HALIKOWSKI Sp z o.o.** 48-100 Głubczyce ul. Parkowa 7c NIP 7481583420 kom. 504 008 641
ADRES INWESTYCJI	Rzuchów, dz. nr 1119/246, 27
RODZAJ OBIEKTU BUDOWLANEGO	BUDOWA CIAGU PIESZEGO WRAZ Z MAŁĄ ARCHITEKTURĄ
INWESTOR	Gmina Kornowac, ul. Raciborska 48, 44-285 Kornowac
RODZAJ OPRACOWANIA	ZAŁĄCZNIK GRAFICZNY DO ZGŁOSZENIA ROBÓT
BRANŻA	ARCHITEKTONICZNA
SPECJALNOŚĆ PROJEKTANTA	ARCHITEKTONICZNA
NAZWA RYSUNKU	PLAN SYTUACYJNY - BEZ PODKŁADU MAPOWEGO

SKALA RYSUNKU	NR RYSUNKU	DATA
1:200	A - 1a	30.04.2025 r.

ZESPÓŁ PROJEKTOWY		NR UPRAWNIEŃ	PODPIS
PROJEKTOWAŁA	mgr inż. arch. Ilona Kuszarecka - Barełа	08/OPOKK/2019	
OPRACOWAŁA	mgr inż. Edyta Piasna-Panicz		