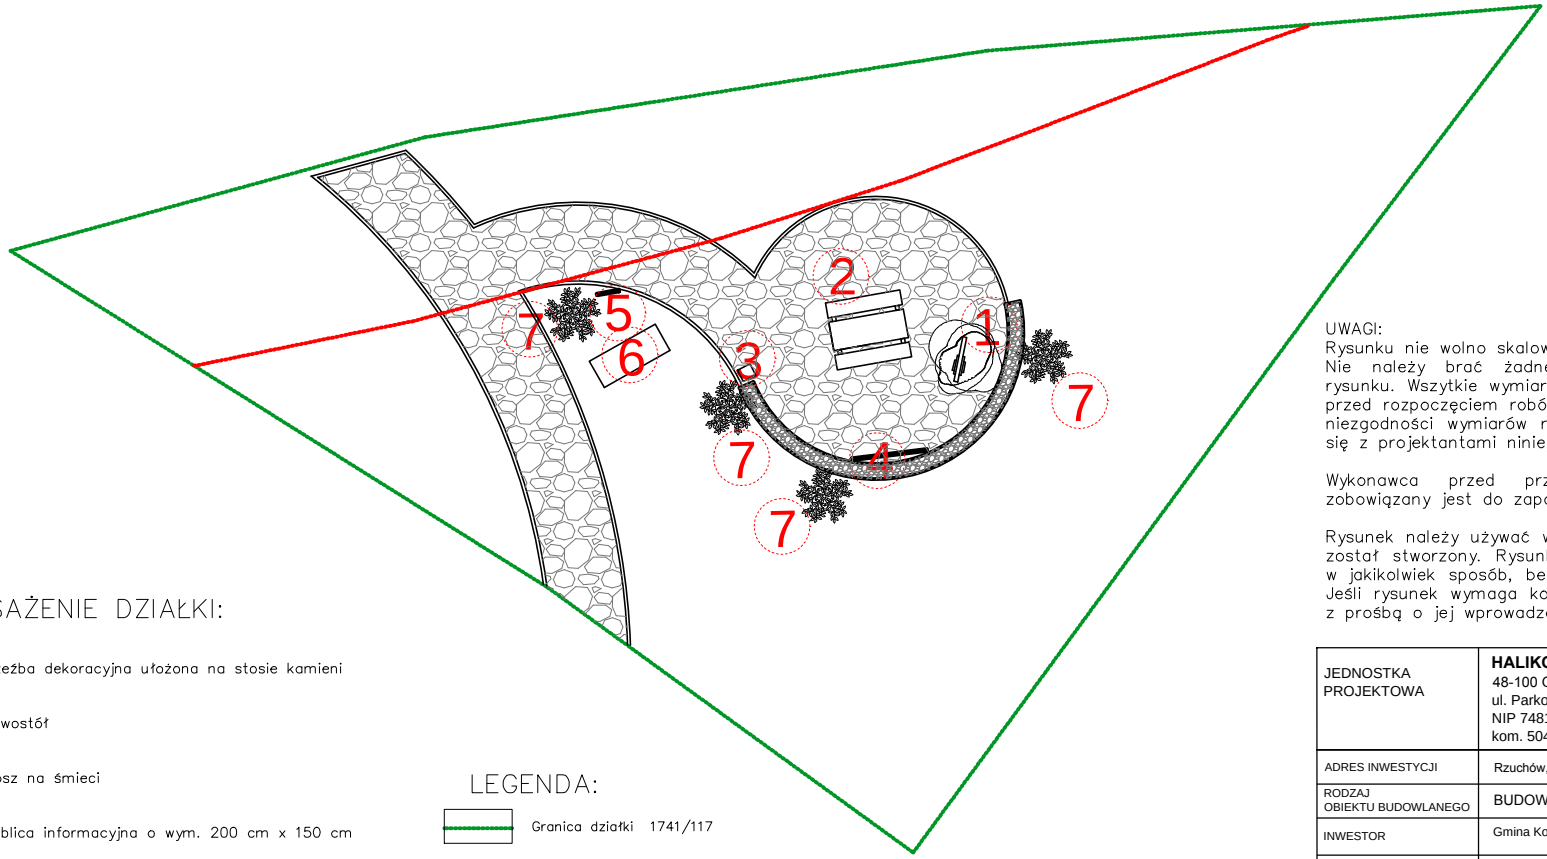


WYPOSAŻENIE DZIAŁKI:

① Rzeźba dekoracyjna ułożona na stosie kamieni

② Ławostół

③ Kosz na śmieci

④ Tablica informacyjna o wym. 200 cm x 150 cm

⑤ Tablica informacyjna o wym. 80 cm x 60 cm

⑥ Stojak na rowery

⑦ Nasadzenia wysokie

LEGENDA:

Granica działki 1741/117

Projektowane ogrodzenie z kamienia naturalnego

Odległość 8 m od krawędzi jezdni

Projektowane utwardzenie

UWAGI:
Rysunku nie wolno skalować.
Nie należy brać żadnego wymiaru mierząc bezpośrednio z rysunku. Wszytkie wymiary powinny zostać sprawdzone w naturze, przed rozpoczęciem robót budowlanych. W przypadku stwierdzenia niezgodności wymiarów rzeczywistych, należy pilnie skontaktować się z projektantami niniejszego opracowania.

Wykonawca przed przystąpieniem do robót budowlanych zobowiązany jest do zapoznania się ze wszystkimi dokumentami.

Rysunek należy używać wyłącznie do celów projektu, dla którego został stworzony. Rysunku nie wolno zmieniać ani modyfikować w jakikolwiek sposób, bez zgody autora niniejszego opracowania. Jeśli rysunek wymaga korekty, należy zwrócić się do projektanta z prośbą o jej wprowadzenie.

JEDNOSTKA PROJEKTOWA	**HALIKOWSKI Sp z o.o.** 48-100 Głubczyce ul. Parkowa 7c NIP 7481583420 kom. 504 008 641		
ADRES INWESTYCJI	Rzuchów, dz. nr 1119/246, 27		
RODZAJ OBIEKTU BUDOWLANEGO	BUDOWA CIAGU PIESZEGO WRAZ Z MAŁĄ ARCHITEKTURĄ		
INWESTOR	Gmina Kornowac, ul. Raciborska 48, 44-285 Kornowac		
RODZAJ OPRACOWANIA	ZAŁĄCZNIK GRAFICZNY DO ZGŁOSZENIA ROBÓT		
BRANŻA	ARCHITEKTONICZNA		
SPECJALNOŚĆ PROJEKTANTA	ARCHITEKTONICZNA		
NAZWA RYSUNKU	ROZMIESZCZENIE ELEMENTÓW MAŁEJ ARCHITEKTURY		
SKALA RYSUNKU	NR RYSUNKU	DATA	
1:200	A - 4	30.04.2025 r.	
ZESPÓŁ PROJEKTOWY		NR UPRAWNIEŃ	PODPIS
PROJEKTOWAŁA	mgr inż. arch. Ilona Kuszarecka - Barela	08/OPOKK/2019	
OPRACOWAŁA	mgr inż. Edyta Piasna-Panicz		