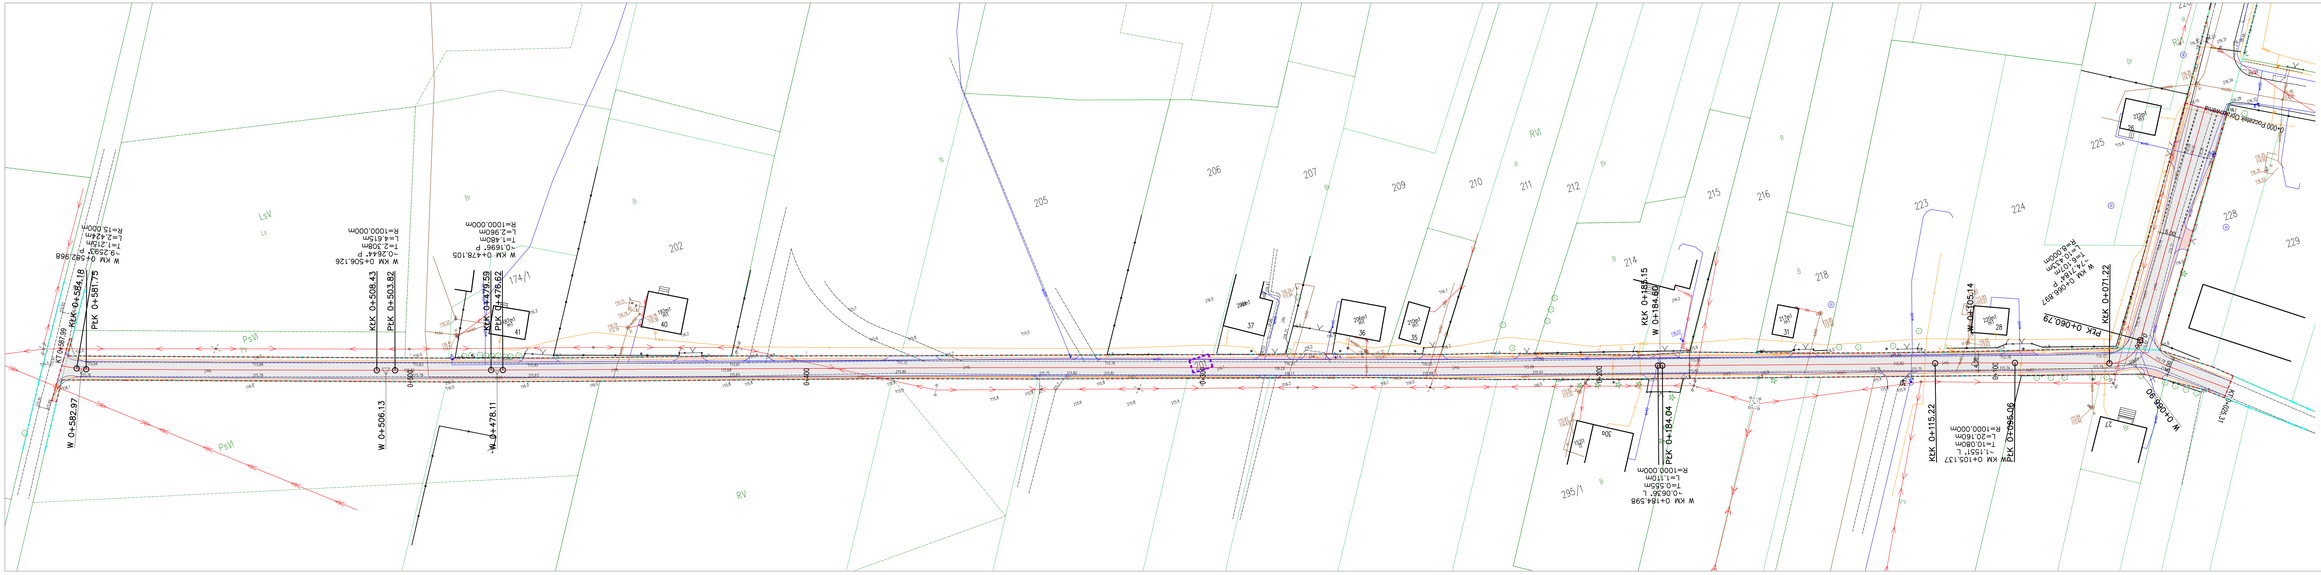
PKK 0+581,79
KZK 0+584,16
W 0+582,97
KZK 0+508,43
PKK 0+503,82
W 0+508,13
PKK 0+478,53
KZK 0+478,52
W 0+478,11
W KM 0+506,126
-9,2562° P
T=12,15m
L=24,42m
R=15,000m
W KM 0+478,105
-0,1686° P
T=1,85m
L=2,96m
R=1000,000m
W KM 0+184,598
-0,06'56" L
T=0,55m
L=1,11m
R=1000,000m
KZK 0+185,15
W 0+184,60
PKZ 0+184,04
KZK 0+115,14
W 0+115,22
W KM 0+105,137
-1,15'51" L
T=10,08m
L=20,16m
R=1000,000m
W KM 0+096,06
KZK 0+071,22
W KM 0+096,897
-1,14'52" P
T=12,52m
L=24,99m
R=8,000m
PKK 0+060,29
W 0+058,30
KZK 0+031,31
0+000 Początek OD
ZKD
ZKD
ZK