Województwo: wielkopolskie
Powiat:Powiat Turecki
Jednostka ewidencyjna: Miasto Turek 302701_1
Obręb ewidencyjny: TUREK C 0003
Data opracowania mapy: 22-06-2026 r.

Identyfikator zgłoszenia pracy geodezyjnej:GEOŚ.6640.1310.2026
Nazwa układu współrzędnych prostokątnych płaskich:2000/6
Układ wysokościowy:PL-EVRF2007-NH
Godło mapy:6.168.25.01.4.2, 6.168.25.01.4.4, 6.168.25.02.3.3, 6.168.25.06.2.2, 6.168.25.07.1.1
Oznaczenie granic obszaru, który był przedmiotem aktualizacji: - - - - -

MAPA DO CELÓW PROJEKTOWYCH

Skala 1:500

ROZABUD Andrzej Różański	**Budowa magazynu ochrony ludności i obrony cywilnej ujętego w kluczowych obszarach działania w ramach Programu Ochrony Ludności i Obrony Cywilnej na lata 2025-2026 - Obszar C: zabezpieczenie logistyczne i zapewnienie ciągłości dostaw.**		
Inwestor:	Powiat Turecki ul. Kaliska 59, 62-700 Turek		
Lokalizacja:	obr. Turek C, dz.nr 276/4, gm. Miasto Turek		
Nazwa rysunku:	**PROJEKT ZAGOSPODAROWANIA TERENU**		Nr ark.: 1 Skala: 1 : 500
Projektant Główny:	*mgr inż. arch. Grzegorz Śmiechowicz* uprawnienia do projektowania bez ograniczeń w specjalności architektonicznej nadane decyzją wojewody: ROSZ/0015 ts.0007.12.0804	Podpis:	Data: 20.07.2026 r.
Projektant Sprawdzający:	*mgr inż. arch. Mikołaj Filip Jaroniniak* uprawnienia budowlane w specjalności architektonicznej do projektowania bez ograniczeń w WP-OKONIGUJ/0307	Podpis:	Data: 20.07.2026 r.
Projektant Główny:	*mgr inż. Andrzej Różański* uprawnienia do projektowania bez ograniczeń w specjalności konstrukcyjno-budowlanej nadane decyzją wojewody w wielkopolskiej WKP/0012/POOK/03, WKP/0007/OK/04/03 tu WKP/ WKP/0012/POOK/08	Podpis:	Data: 20.07.2026 r.
Projektant Sprawdzający:	*mgr inż. Marta Wiatrowska* uprawnienia do projektowania bez ograniczeń w specjalności konstrukcyjno-budowlanej nadane decyzją wojewody WKP/0012/POOK/08/PO/04	Podpis:	Data: 20.07.2026 r.
Asystent projektanta:	*mgr inż. arch. Julia Nowaczyk*	Podpis:	Data: 20.07.2026 r.
Projektant Główny:	*mgr inż. Dominika Michalak* uprawnienia do projektowania i kierowania robotami budowlanymi w specjalności architektonicznej nadane decyzją wojewody: ROSZ/0015 ts.0007.12.0804, WKP/0012/POOK/08/PO/04	Podpis:	Data: 20.07.2026 r.
Projektant Główny:	*mgr inż. Ireneusz Jeleć* uprawnienia do projektowania i kierowania robotami budowlanymi w specjalności konstrukcyjno-budowlanej nadane decyzją wojewody: WKP/0012/POOK/08/PO/04	Podpis:	Data: 20.07.2026 r.

BILANS DO PROJEKTU ZAGOSPODAROWANIA TERENU

Nazwa:	Powierzchnia:	
Powierzchnia projektowanego budynku	375,07 m²	3,23%
Kubatura budynku	2109,77 m³	---
Powierzchnia istniejących budynków	1038,38 m²	8,93%
Powierzchnia terenów utwardzonych - istniejące	1774,02 m²	15,26%
Powierzchnia terenów utwardzonych - projektowane	514,22 m²	4,42%
Powierzchnia tarasów i schodów	191,04 m²	1,64%
Powierzchnia biologicznie czynna	7735,27 m²	66,52%
Pow. opracowania terenu działki nr 276/4, teren usługowy 6U	11628,00 m²	100,00%
Powierzchnia terenu działki nr 276/4	17289,00 m²	100,00%

Legenda:

- granice działki 276/4
- oznaczenie wejść do budynku
- obszar terenu opracowania

1. Budynek magazynowy - projektowany
2. Budynek istniejący - budynek usługowy
3. Budynek istniejący - budynek gospodarczy
4. Panele fotowoltaiczne naziemne - istniejące
5. Projektowane miejsce na odpady stałe - posadzka specjalistyczna

- Budynek magazynowy
- Powierzchnia utwardzenia terenu - projektowana
- Powierzchnia utwardzenia terenu - istniejąca
- Powierzchnia biologicznie czynna
- Budowle istniejące
- Tarasy i schody istniejące
- Hydrant zewnętrzny
- Miejsce postojowe
- Powierzchnia utwardzenia terenu - projektowana, specjalistyczna
- Projektowane zewnętrzne instalacje wodociągowe - rura PEØ32
- Projektowane zewnętrzne instalacje elektroenergetyczne - kabel eN 4x16mm²
- Projektowane zewnętrzne instalacje kanalizacyjne - rura PVCØ160
- Projektowane zewnętrzne instalacje kanalizacji deszczowej - rura PVCØ160
- Granica terenu usługowego 6U

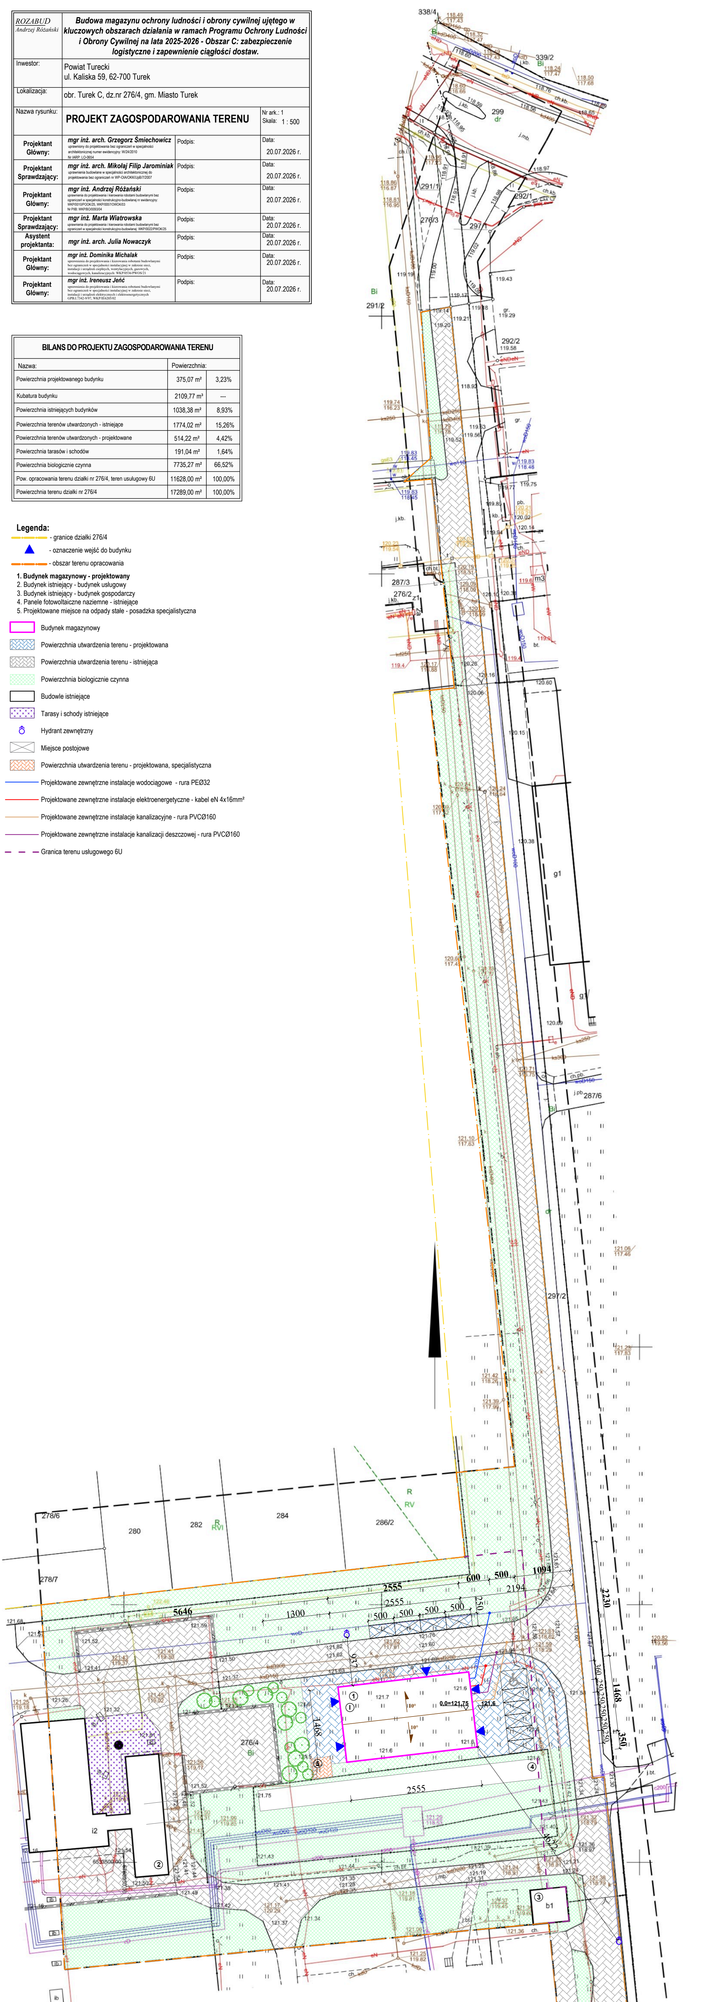

Klauzula:

Mapa do celów projektowych została wykonana bez ustalenia obciążeń
służebnościami gruntowymi ujawnionymi w księdze wieczystej
Nie wyklucza się istnienia w terenie innych nie wskazanych na niniejszej mapie urządzeń podziemnych
które nie były zgłoszone do inwentaryzacji lub o których jest brak informacji w instytucjach branżowych.

Jestem świadomy odpowiedzialności karnej za złożenie fałszywych oświadczeń. Oświadczam, że operat techniczny zawierający rezultaty prac geodezyjnych w wyniku których powstał niniejszy dokument uzyskał pozytywny wynik weryfikacji	
Identyfikator zgłoszenia prac geodezyjnych:	GEOŚ.6640.1310.2026
Organ służby geodezyjnej, Który otrzymał zgłoszenie:	STAROSTA TURECKI
Wykonawca prac geodezyjnych: Imię i nazwisko oraz numer uprawnień Kierownika prac:	GEO-EKSPRES Warszawa 24 B, 62-030 Kazimierz Biskupi Tel. 602 749 332 +0f-bfA-103-87-32 REGON 302112484
Nr oraz data sporządzenia dokumentu zawierającego pozytywny wynik weryfikacji:	Nr 1 z dnia 08.07.2026