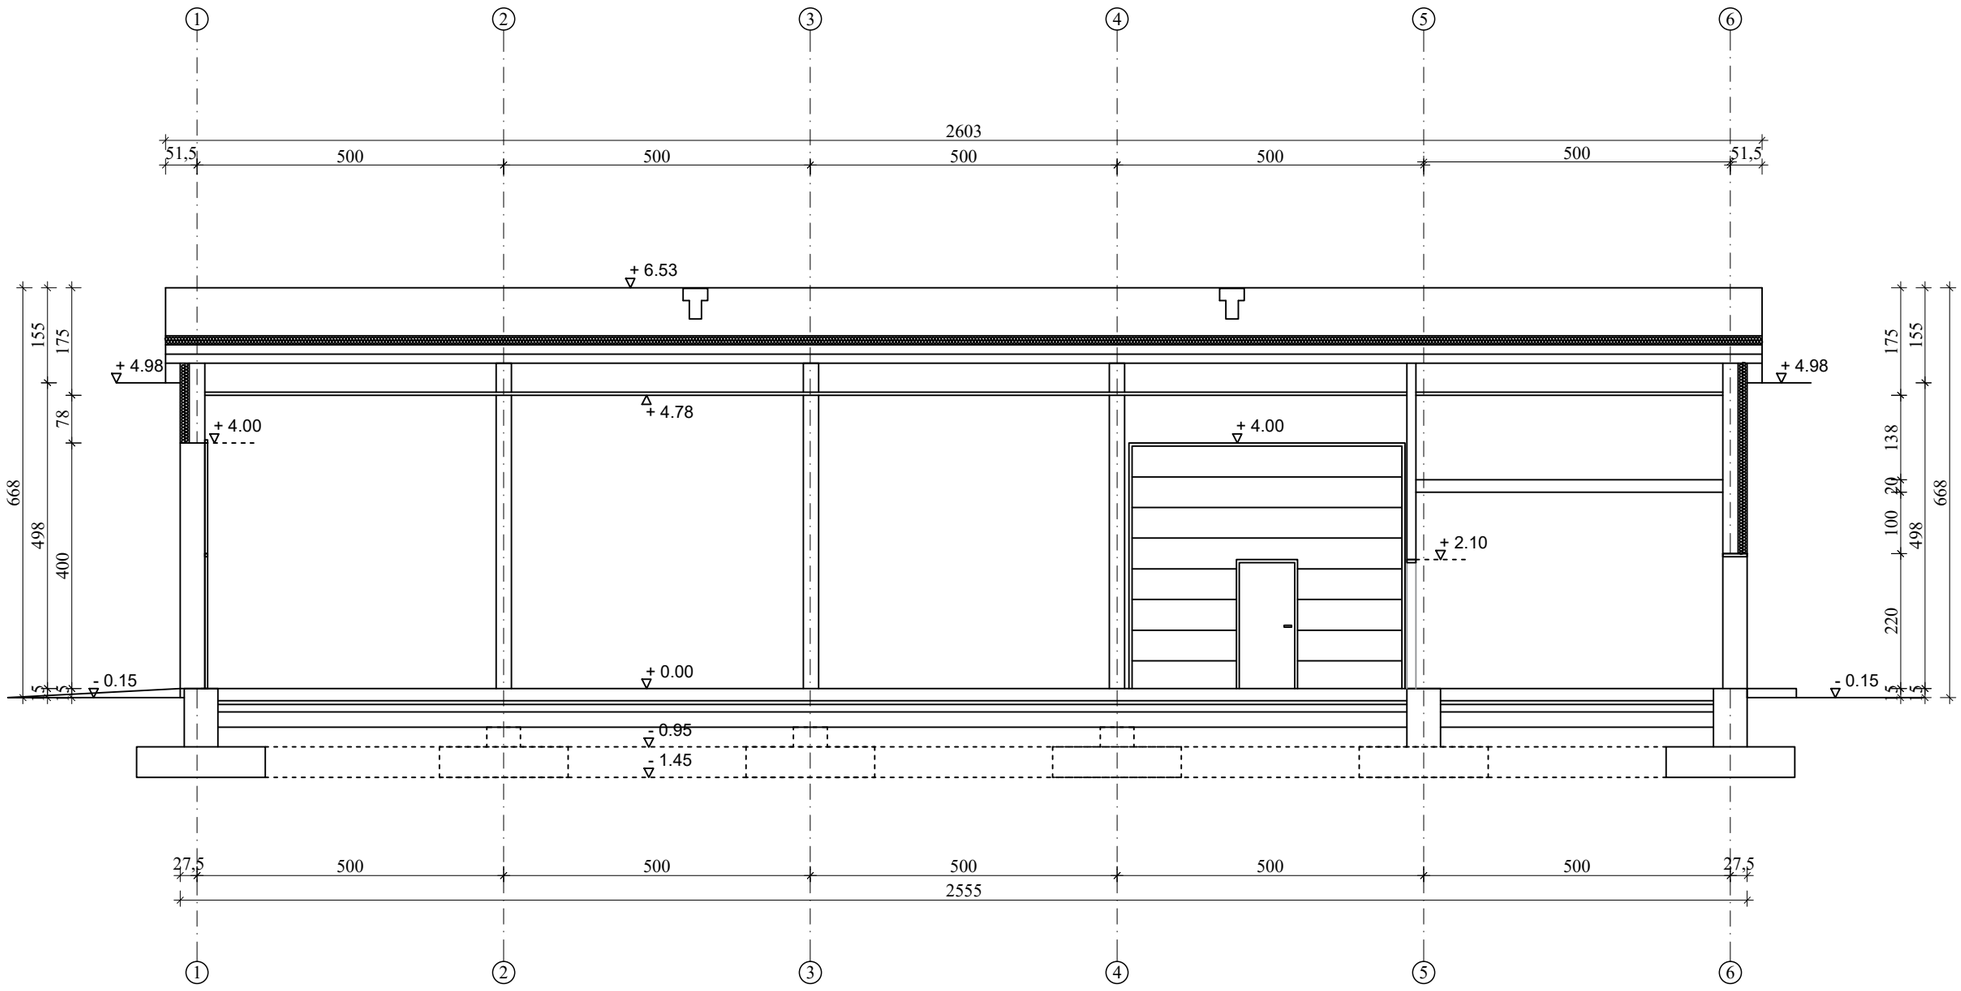

P1 PODŁOGA PARTERU - część magazynowa

na gruncie

posadzka żywiczna epoksydowa	0,25 cm
posadzka betonowa C20/25 zbrojona	20,0 cm
folia budowlana	
styrodur EPS200	6,0 cm
folia budowlana	
podkład betonowy C8/10	12,0 cm
kruszywo łamane zagęszczone	25,0 cm
grunt rodzimy	

P2 PODŁOGA PARTERU - część socjalna

na gruncie

płytka gresowa na kleju	
posadzka betonowa C20/25 zbrojona	10,0 cm
folia budowlana	
styrodur EPS100	12,0 cm
folia budowlana	
podkład betonowy C8/10	12,0 cm
kruszywo łamane zagęszczone	25,0 cm
grunt rodzimy	

D1 DACH

płyta warstwowa	15,0 cm
profil stalowy	15,0 cm
rygiel dachowy	15,0 cm

D2 STROP - WEWNĘTRZNY

wełna mineralna	20,0 cm
GK na ruszcie stalowym	

S1 ŚCIANA ZEWNĘTRZNA

płyta warstwowa	15,0 cm
słup stalowy	

S2 ŚCIANA WEWNĘTRZNA

gładź gipsowa	
płyta warstwowa	15,0 cm
gładź gipsowa	

S3 ŚCIANA WEWNĘTRZNA

gładź gipsowa	
płyta warstwowa	15,0 cm x2 (30,0 cm)
gładź gipsowa	

ROZABUD Andrzej Różański	***Budowa magazynu ochrony ludności i obrony cywilnej ujętego w kluczowych obszarach działania w ramach Programu Ochrony Ludności i Ochrony Cywilnej na lata 2025-2026- Obszar C: zabezpieczenie logistyczne i zapewnienie ciągłości dostaw.***		
Inwestor:	Powiat Turecki ul. Kaliska 59, 62-700 Turek		
Lokalizacja:	obr. Turek C, dz.nr 276/4, gm. Miasto Turek		
	ARCHITEKTURA		Nr ark.: A4
Nazwa rysunku:	Przekrój B-B		Skala: 1 : 100
Projektant Główny:	***mgr inż. arch. Grzegorz Śmiechowicz*** uprawnienia budowlane w specjalności architektonicznej do projektowania bez ograniczeń nr DSW/ORZ/600/660/10/MP1	Podpis:	Data: 20.07.2026r.
Projektant Sprawdzający:	***mgr inż. arch. Mikołaj Filip Jarominiak*** uprawnienia budowlane w specjalności architektonicznej do projektowania bez ograniczeń nr WP-OIA/OKK/UpB/7/2007	Podpis:	Data: 20.07.2026r.
Opracował:	***mgr inż. Andrzej Różański*** uprawnienia do projektowania w specjalności konstrukcyjno-budowlanej nr: WKP/0010/POOK/25	Podpis:	Data: 20.07.2026r.
Asystent projektanta:	***mgr inż. arch. Julia Nowaczyk***	Podpis:	Data: 20.07.2026r.