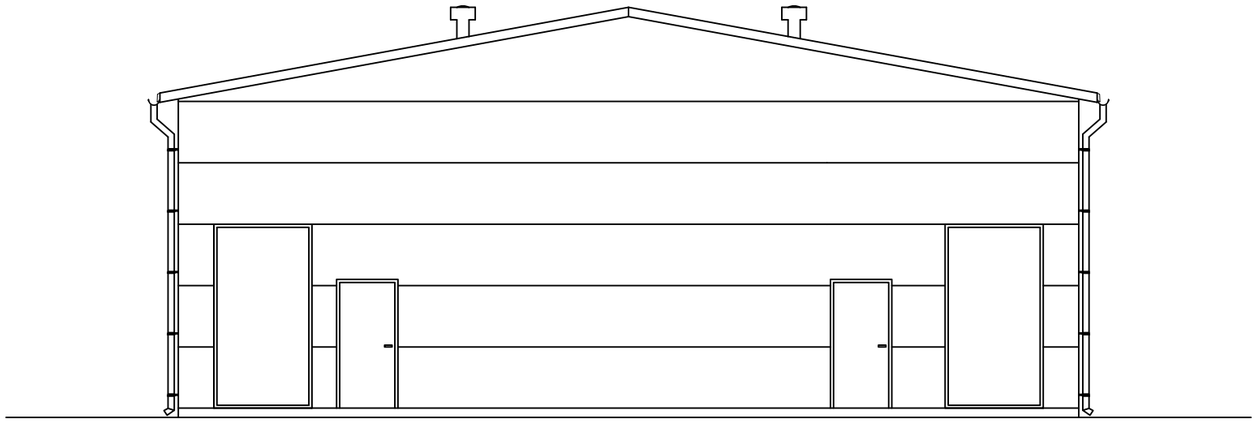

**Elewacja WSCHODNIA**

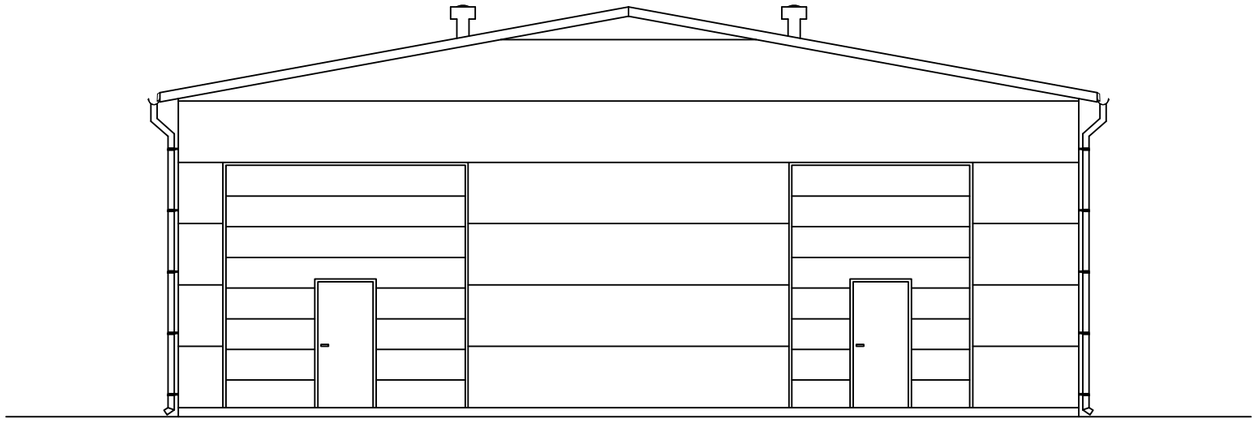

**Elewacja ZACHODNIA**

| | | | |
|---|---|---|---|
| *ROZABUD*<br>*Andrzej Różański* | ***Budowa magazynu ochrony ludności i obrony cywilnej ujętego w kluczowych obszarach działania w ramach Programu Ochrony Ludności i Ochrony Cywilnej na lata 2025-2026- Obszar C: zabezpieczenie logistyczne i zapewnienie ciągłości dostaw.*** | | |
| Inwestor: | Powiat Turecki<br>ul. Kaliska 59, 62-700 Turek | | |
| Lokalizacja: | obr. Turek C, dz.nr 276/4, gm. Miasto Turek | | |
| | **ARCHITEKTURA** | | Nr ark.: A**5** |
| Nazwa rysunku: | Elewacja wschodnia i zachodnia | | Skala: 1 : 100 |
| **Projektant Główny:** | ***mgr inż. arch. Grzegorz Śmiechowicz***<br>uprawnienia budowlane w specjalności architektonicznej do projektowania bez ograniczeń nr DSW/ORZ/600/660/10/MPI | Podpis: | Data:<br>20.07.2026r. |
| **Projektant Sprawdzający:** | ***mgr inż. arch. Mikołaj Filip Jarominiak***<br>uprawnienia budowlane w specjalności architektonicznej do projektowania bez ograniczeń nr WP-OIA/OKK/UpB/7/2007 | Podpis: | Data:<br>20.07.2026r. |
| **Opracował:** | ***mgr inż. Andrzej Różański***<br>uprawnienia do projektowania w specjalności konstrukcyjno-budowlanej nr: WKP/0010/POOK/25 | Podpis: | Data:<br>20.07.2026r. |
| **Asystent projektanta:** | ***mgr inż. arch. Julia Nowaczyk*** | Podpis: | Data:<br>20.07.2026r. |