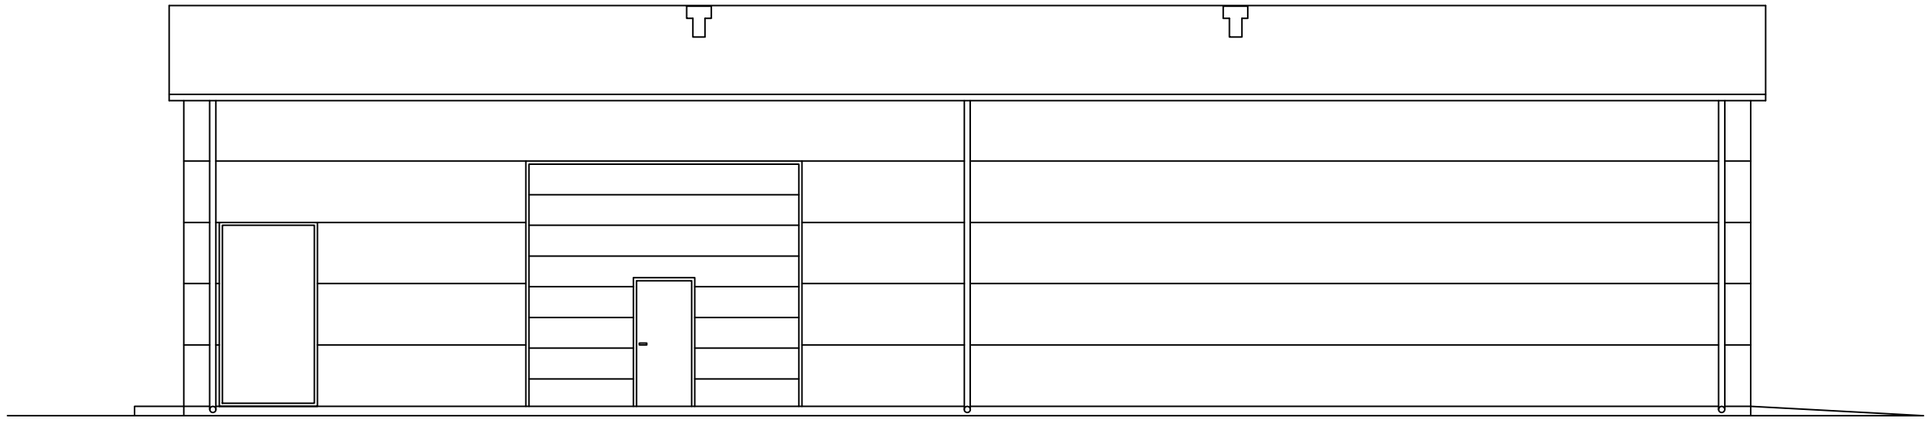

Elewacja PÓŁNOCNA

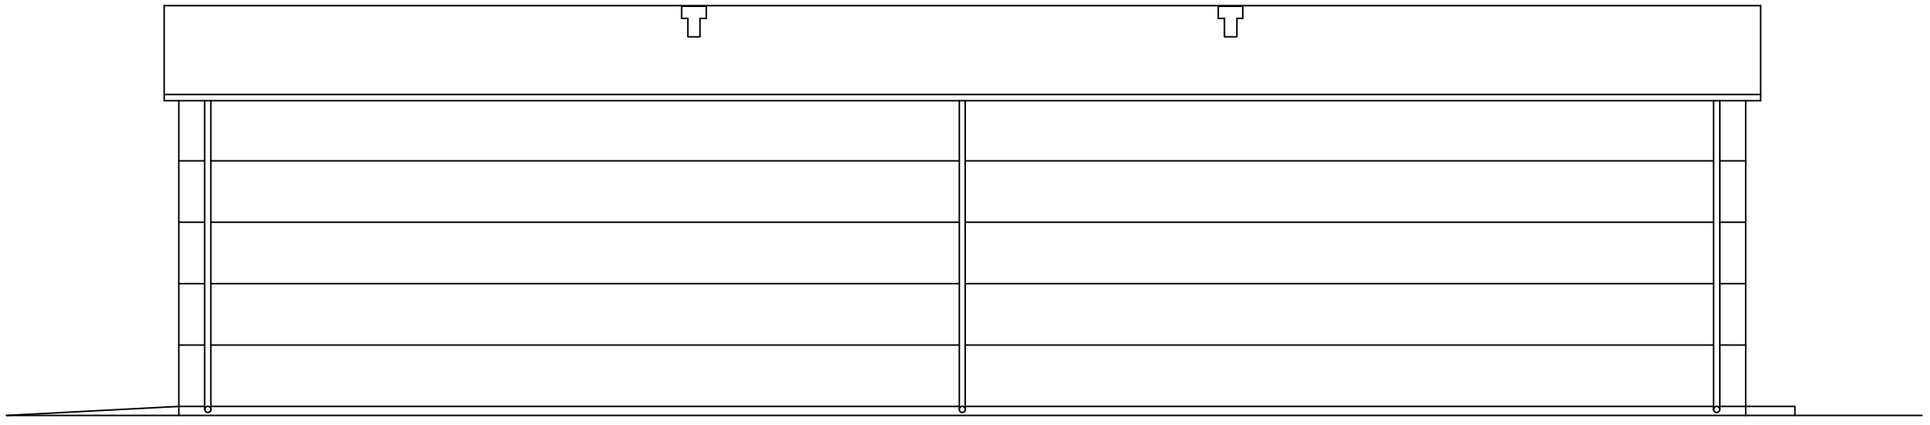

Elewacja POŁUDNIOWA

ROZABUD *Andrzej Różański*	***Budowa magazynu ochrony ludności i obrony cywilnej ujętego w kluczowych obszarach działania w ramach Programu Ochrony Ludności i Ochrony Cywilnej na lata 2025-2026- Obszar C: zabezpieczenie logistyczne i zapewnienie ciągłości dostaw.***		
Inwestor:	Powiat Turecki ul. Kaliska 59, 62-700 Turek		
Lokalizacja:	obr. Turek C, dz.nr 276/4, gm. Miasto Turek		
	ARCHITEKTURA		Nr ark.: **A6**
Nazwa rysunku:	Elewacja północna i południowa		Skala: 1 : 100
Projektant Główny:	***mgr inż. arch. Grzegorz Śmiechowicz*** uprawnienia budowlane w specjalności architektonicznej do projektowania bez ograniczeń nr DSW/ORZ/600/660/10/MPI	Podpis:	Data: 20.07.2026r.
Projektant Sprawdzający:	***mgr inż. arch. Mikołaj Filip Jarominiak*** uprawnienia budowlane w specjalności architektonicznej do projektowania bez ograniczeń nr WP-OIA/OKK/UpB/7/2007	Podpis:	Data: 20.07.2026r.
Opracował:	***mgr inż. Andrzej Różański*** uprawnienia do projektowania w specjalności konstrukcyjno-budowlanej nr: WKP/0010/POOK/25	Podpis:	Data: 20.07.2026r.
Asystent projektanta:	***mgr inż. arch. Julia Nowaczyk***	Podpis:	Data: 20.07.2026r.