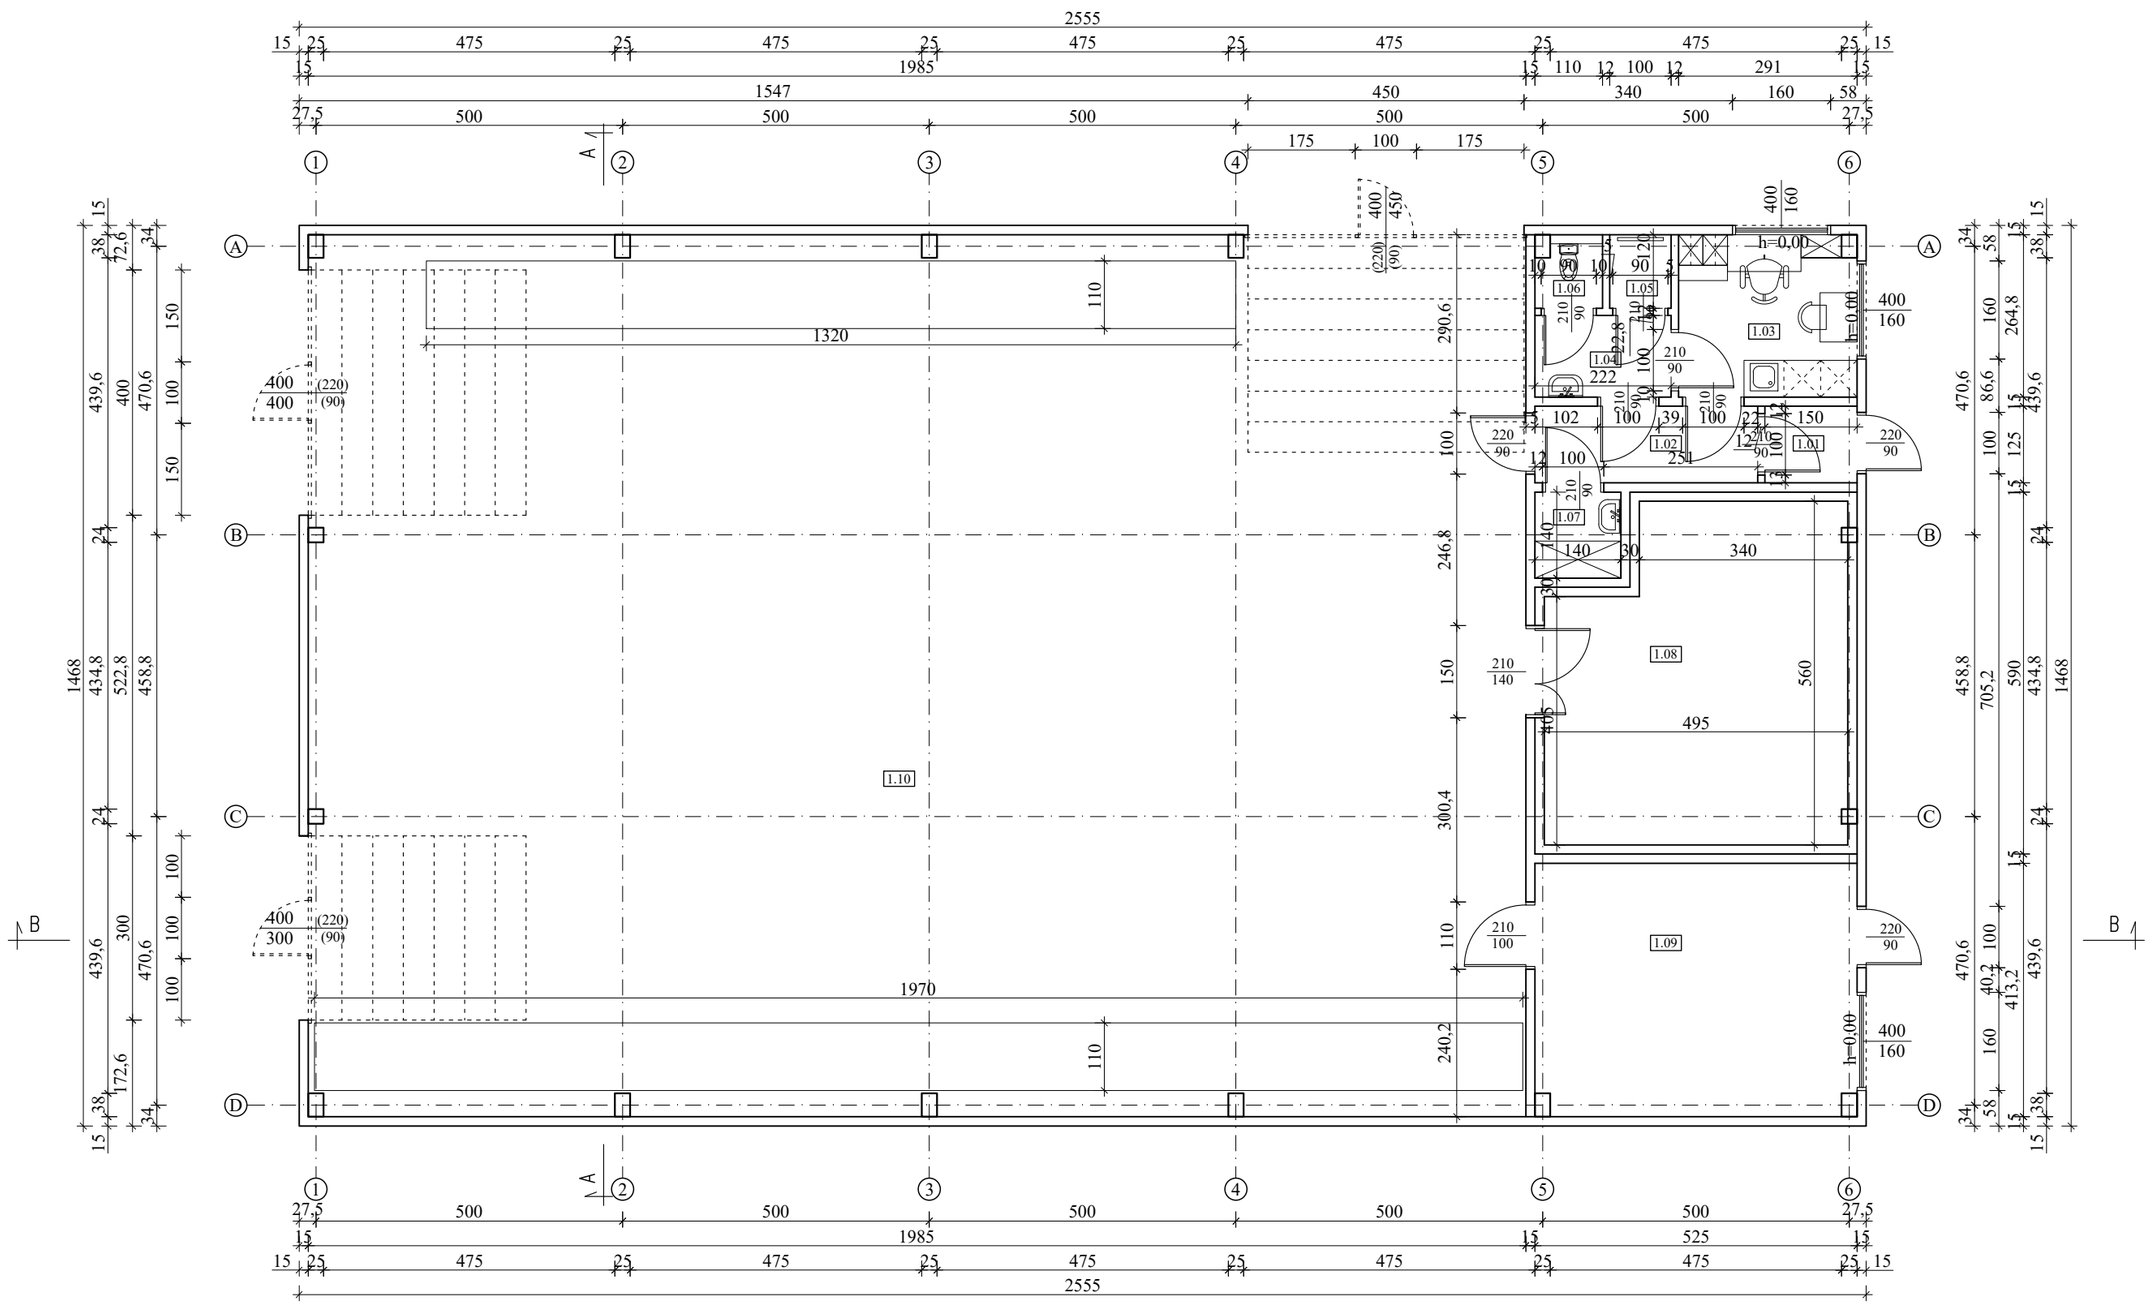

ZESTAWIENIE POWIERZCHNI :

1.01	Wiatrołap	płytki gresowe	1,88	m2
1.02	Korytarz	płytki gresowe	4,54	m2
1.03	Pom. socjalno-biurowe	płytki gresowe	7,61	m2
1.04	Przedsionek	płytki gresowe	2,95	m2
1.05	Prysznic	płytki gresowe	1,20	m2
1.06	Toaleta	płytki gresowe	1,23	m2
1.07	Pom. gospodarcze	płytki gresowe	1,96	m2
1.08	Magazyn	płytki gresowe	25,32	m2
1.09	Strefa komplementacji, pakowania i wydania	płytki gresowe	21,50	m2
1.10	Hala magazynowa	beton	277,02	m2

POWIERZCHNIA UŻYTKOWA PARTERU: 345,21m2
POWIERZCHNIA ZABUDOWY: 375,07m2

UWAGA!
-PRZED ZAMÓWIENIEM STOLARKI OKIENNEJ I DRZWIOWEJ NALEŻY SPRAWDZIĆ NA BUDOWIE ILOŚĆ I WYMIAR OTWORÓW, ORAZ ZWERYFIKOWAĆ KIERUNEK OTWIERANIA
-WIDOK OKIEN POKAZANO OD STRONY ZEWNĘTRZNEJ
-SPOSÓB MONTAŻU STOLARKI WYKONAĆ ZGODNIE Z ZALECENIAMI PRODUCENTA
-ZALECA SIĘ DOSTOSOWANIE WYMIARÓW OTWORÓW DRZWIOWYCH DO WYMAGAŃ WYBRANEGO PRODUCENTA
-WYMIARY OTWORÓW DRZWIOWYCH PODANE W ŚWIETLE OŚCIEŻNIC PO OTWARCIU DRZWI.

UWAGA!
Wymiary otworów okiennych podane w świetle ościeżnicy, drzwiowych podane w świetle ościeżnic, wysokość i szerokość ustalić w porozumieniu z producentem.
Wszystkie wymiary sprawdzić w naturze.

ROZABUD *Andrzej Różański*	***Budowa magazynu ochrony ludności i obrony cywilnej ujętego w kluczowych obszarach działania w ramach Programu Ochrony Ludności i Ochrony Cywilnej na lata 2025-2026- Obszar C: zabezpieczenie logistyczne i zapewnienie ciągłości dostaw.***		
Inwestor:	Powiat Turecki ul. Kaliska 59, 62-700 Turek		
Lokalizacja:	obr. Turek C, dz.nr 276/4, gm. Miasto Turek		
	ARCHITEKTURA		Nr ark.: A**1**
Nazwa rysunku:	Rzut parteru		Skala: 1 : 100
Projektant Główny:	***mgr inż. arch. Grzegorz Śmiechowicz*** uprawnienia budowlane w specjalności architektonicznej do projektowania bez ograniczeń nr DSW/ORZ/600/660/10/MPI	Podpis:	Data: 20.07.2026r.
Projektant Sprawdzający:	***mgr inż. arch. Mikołaj Filip Jarominiak*** uprawnienia budowlane w specjalności architektonicznej do projektowania bez ograniczeń nr WP-OIA/OKK/UpB/7/2007	Podpis:	Data: 20.07.2026r.
Opracował:	***mgr inż. Andrzej Różański*** uprawnienia do projektowania w specjalności konstrukcyjno-budowlanej nr: WKP/0010/POOK/25	Podpis:	Data: 20.07.2026r.
Asystent projektanta:	***mgr inż. arch. Julia Nowaczyk***	Podpis:	Data: 20.07.2026r.