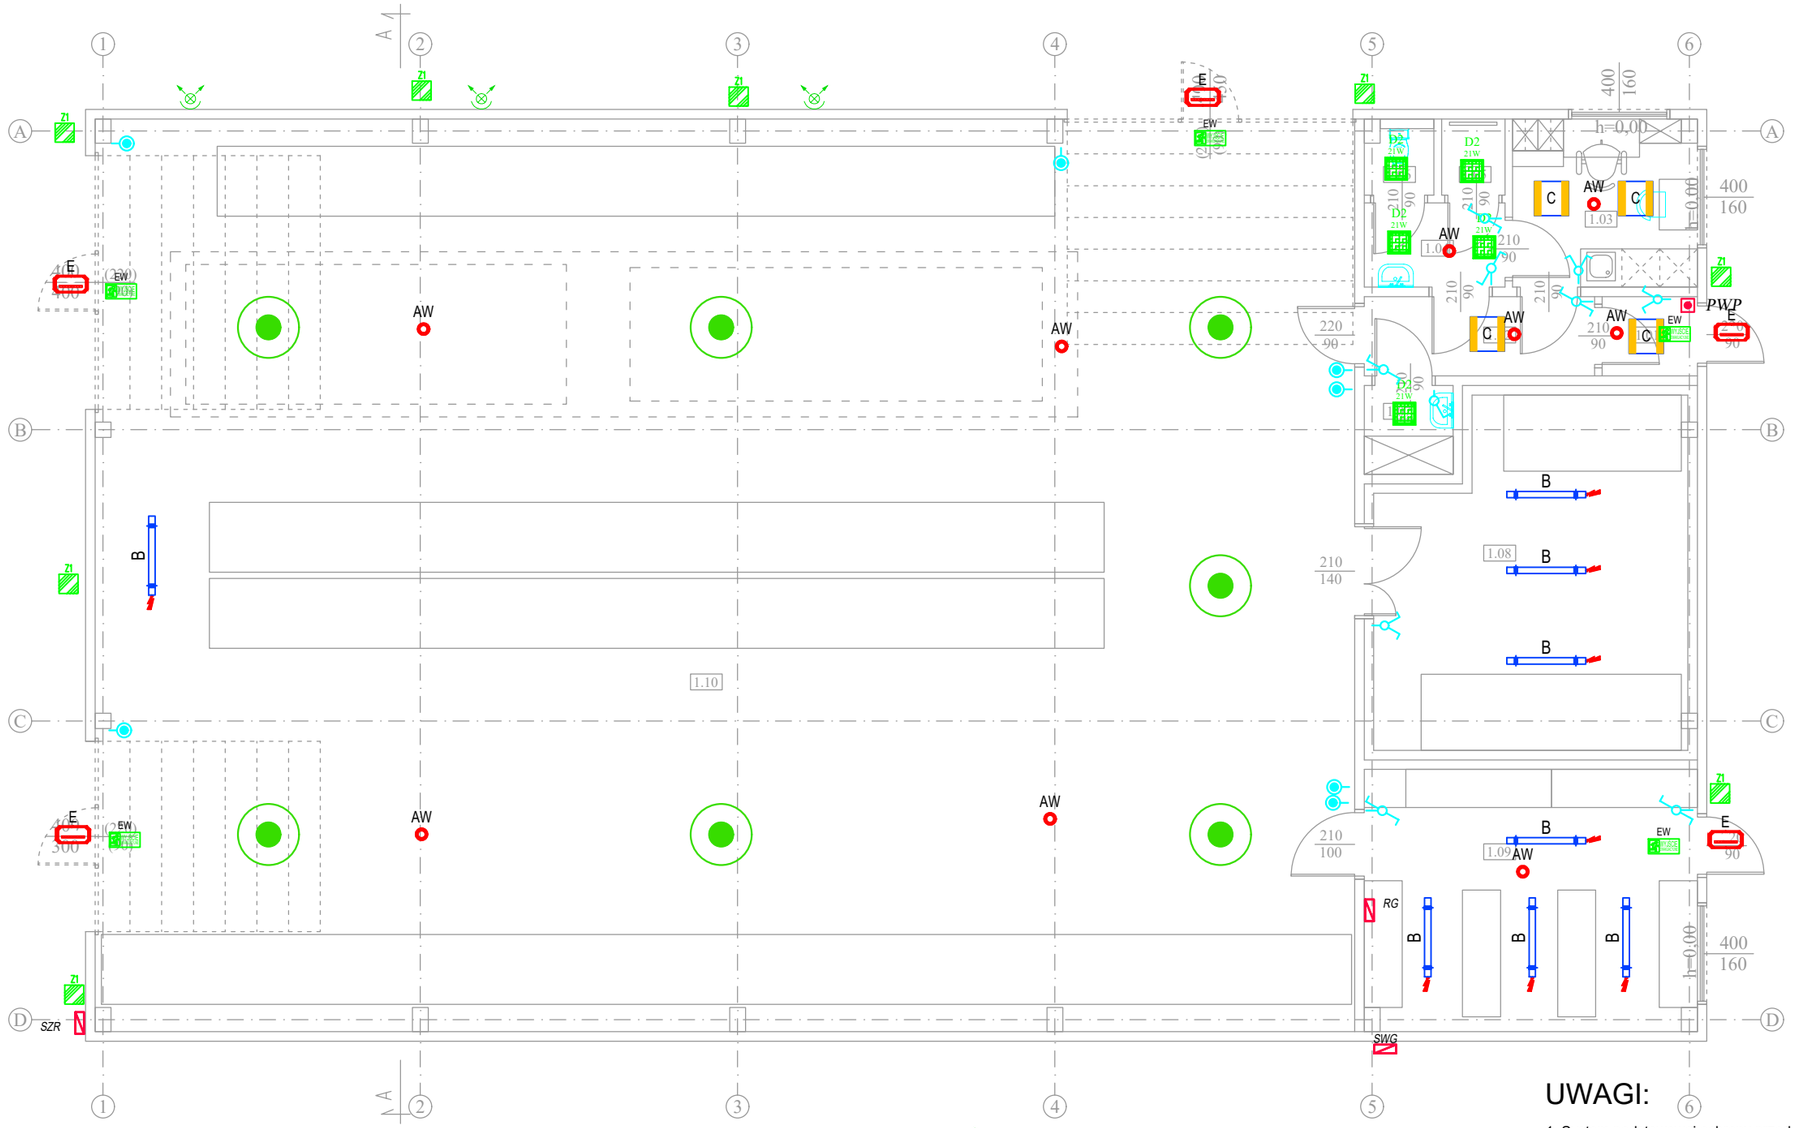

ZESTAWIENIE POWIERZCHNI :

1.01	Wiatrołap	płytki gresowe	1,88	m2
1.02	Korytarz	płytki gresowe	4,54	m2
1.03	Pom. socjalno-biurowe	płytki gresowe	7,61	m2
1.04	Przedsionek	płytki gresowe	2,95	m2
1.05	Prysznic	płytki gresowe	1,20	m2
1.06	Toaleta	płytki gresowe	1,23	m2
1.07	Pom. gospodarcze	płytki gresowe	1,96	m2
1.08	Magazyn	płytki gresowe	25,32	m2
1.09	Strefa komplementacji, pakowania i wydania	płytki gresowe	21,50	m2
1.10	Hala magazynowa	beton	277,02	m2

POWIERZCHNIA UŻYTKOWA PARTERU: 345,21m2
POWIERZCHNIA ZABUDOWY: 375,07m2

OPRAWA LED (1000 lm; 100W) - NAŚWIETLACZ Z CZUJNIKIEM RUCHU

C — OPRAWA LED P 840 (5200 lm; 40.0 W)

D2 — OPRAWA LED P 840 (2450 lm; 21.0 W)

OPRAWA LED HIGH BAY UFO(1000 lm; 100,0 W)

B — OPRAWA LED 840 IP65 (4550 lm; 28,0 W)

AW1 — OPRAWA AWARYJNA LED N 2W 250lm

EW2 — OPRAWA KIERUNKOWA piktogram jednostronny

Z1 — OPRAWA LED 840 IP65 (2600 lm; 24.0 W)

E — OPRAWA AWARYJNA LED + GRZAŁKA 2W 250lm

ŁĄCZNIKI: 1–BIEGUNOWY, SZEREGOWY, SCHODOWY, SCHODOWY Z PODŚMETLENIEM,

PWP — Projektowana lokalizacja przycisku pożarowego

SWG — Projektowana lokalizacja wyłacznika pożarowego

UWAGI:

1. System podstawowej ochrony przed porażeniem prądem elektrycznym - IZOLACJA
2. System dodatkowej ochrony przed porażeniem prądem elektrycznym - SZYBKIE WYŁĄCZENIE NAPIĘCIA
3. Instalacja w układzie TN - S
4. Wszelkie szczegóły techniczne w projekcie wykonawczym.

ROZABUD Andrzej Różański	***Budowa magazynu ochrony ludności i obrony cywilnej ujętego w kluczowych obszarach działania w ramach Programu Ochrony Ludności i Ochrony Cywilnej na lata 2025-2026- Obszar C: zabezpieczenie logistyczne i zapewnienie ciągłości dostaw.***		
Inwestor:	Powiat Turecki ul. Kaliska 59, 62-700 Turek		
Lokalizacja:	obr. Turek C, dz.nr 276/4, gm. Miasto Turek		
Branża :	**ELEKTRYCZNA**		Nr ark.: E-**1**
Nazwa rysunku:	Rzut parteru- instalacja oświetlenia		Skala: 1 : 100
Projektant Główny:	***mgr inż. Ireneusz Jeńć*** uprawnienia budowlane w specjalności instalacyjnej do kierowania i projektowania bez ograniczeń nr GPBI 7342-9/97	Podpis:	Data: 20.07.2026r.
Projektant Sprawdzający:	***mgr inż. Mariusz Ciesielczyk*** uprawnienia budowlane w specjalności instalacyjnej do kierowania i projektowania bez ograniczeń nr GPBI 7342-12/98	Podpis:	Data: 20.07.2026r.