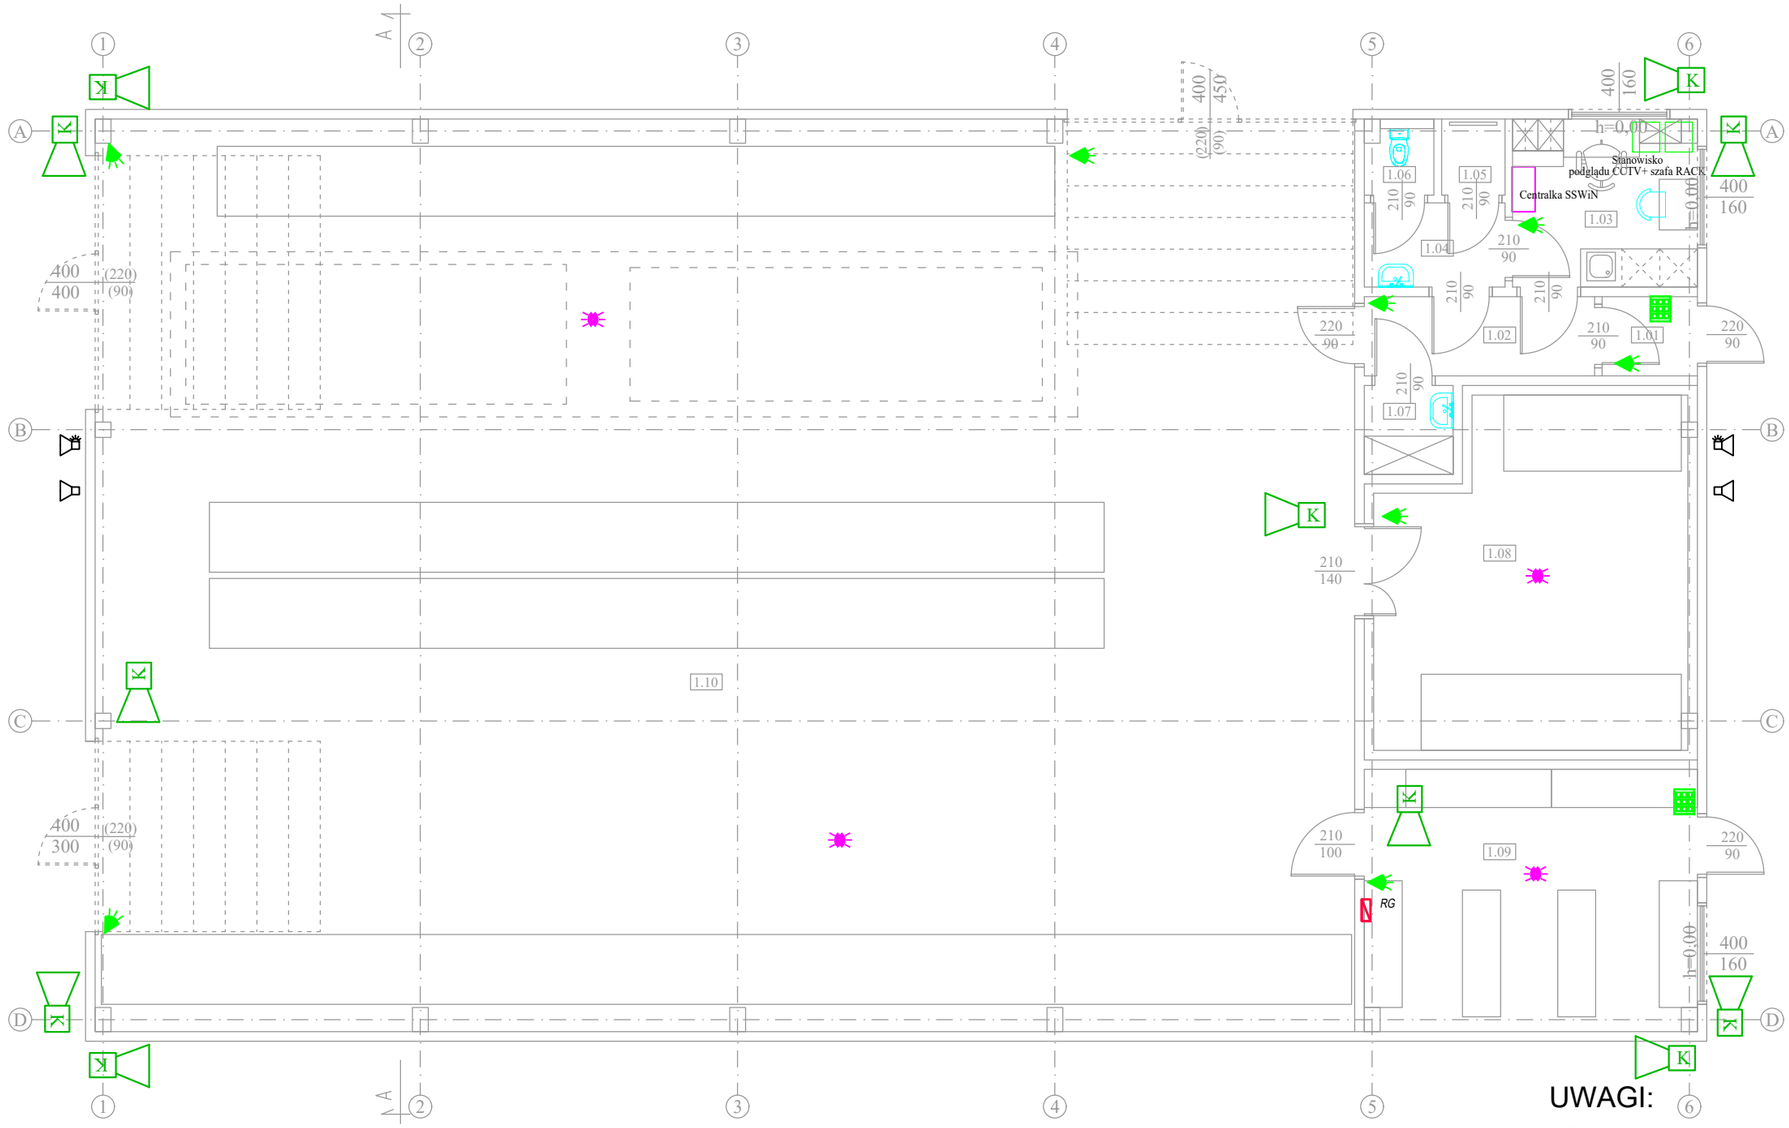

ZESTAWIENIE POWIERZCHNI :

1.01	Wiatrołap	płytki gresowe	1,88	m2
1.02	Korytarz	płytki gresowe	4,54	m2
1.03	Pom. socjalno-biurowe	płytki gresowe	7,61	m2
1.04	Przedsionek	płytki gresowe	2,95	m2
1.05	Prysznic	płytki gresowe	1,20	m2
1.06	Toaleta	płytki gresowe	1,23	m2
1.07	Pom. gospodarcze	płytki gresowe	1,96	m2
1.08	Magazyn	płytki gresowe	25,32	m2
1.09	Strefa komplementacji, pakowania i wydania	płytki gresowe	21,50	m2
1.10	Hala magazynowa	beton	277,02	m2

POWIERZCHNIA UŻYTKOWA PARTERU: 345,21m2
POWIERZCHNIA ZABUDOWY: 375,07m2

K Kamera stacjonarna

- Manipulator szyfrowy

- Czujka PIR

- Sygnalizator optyczno akustyczny

- Sygnalizator akustyczny

- Punkt dostępowy WiFi 7 BE5000

UWAGI:

1. System podstawowej ochrony przed porażeniem prądem elektrycznym - IZOLACJA
2. System dodatkowej ochrony przed porażeniem prądem elektrycznym - SZYBKIE WYŁĄCZENIE NAPIĘCIA
3. Instalacja w układzie TN - S
4. Wszelkie szczegóły techniczne w projekcie wykonawczym.

ROZABUD *Andrzej Różański*	***Budowa magazynu ochrony ludności i obrony cywilnej ujętego w kluczowych obszarach działania w ramach Programu Ochrony Ludności i Ochrony Cywilnej na lata 2025-2026- Obszar C: zabezpieczenie logistyczne i zapewnienie ciągłości dostaw.***		
Inwestor:	Powiat Turecki ul. Kaliska 59, 62-700 Turek		
Lokalizacja:	obr. Turek C, dz.nr 276/4, gm. Miasto Turek		
Branża :	**ELEKTRYCZNA**		Nr ark.: E-**3**
Nazwa rysunku:	Rzut parteru instalacja teletechniczna		Skala: 1 : 100
Projektant Główny:	***mgr inż. Ireneusz Jeńć*** uprawnienia budowlane w specjalności instalacyjnej do kierowania i projektowania bez ograniczeń nr GPBI 7342-9/97	Podpis:	Data: 20.07.2026r.
Projektant Sprawdzający:	***mgr inż. Mariusz Ciesielczyk*** uprawnienia budowlane w specjalności instalacyjnej do kierowania i projektowania bez ograniczeń nr GPBI 7342-12/98	Podpis:	Data: 20.07.2026r.