SZR

RG

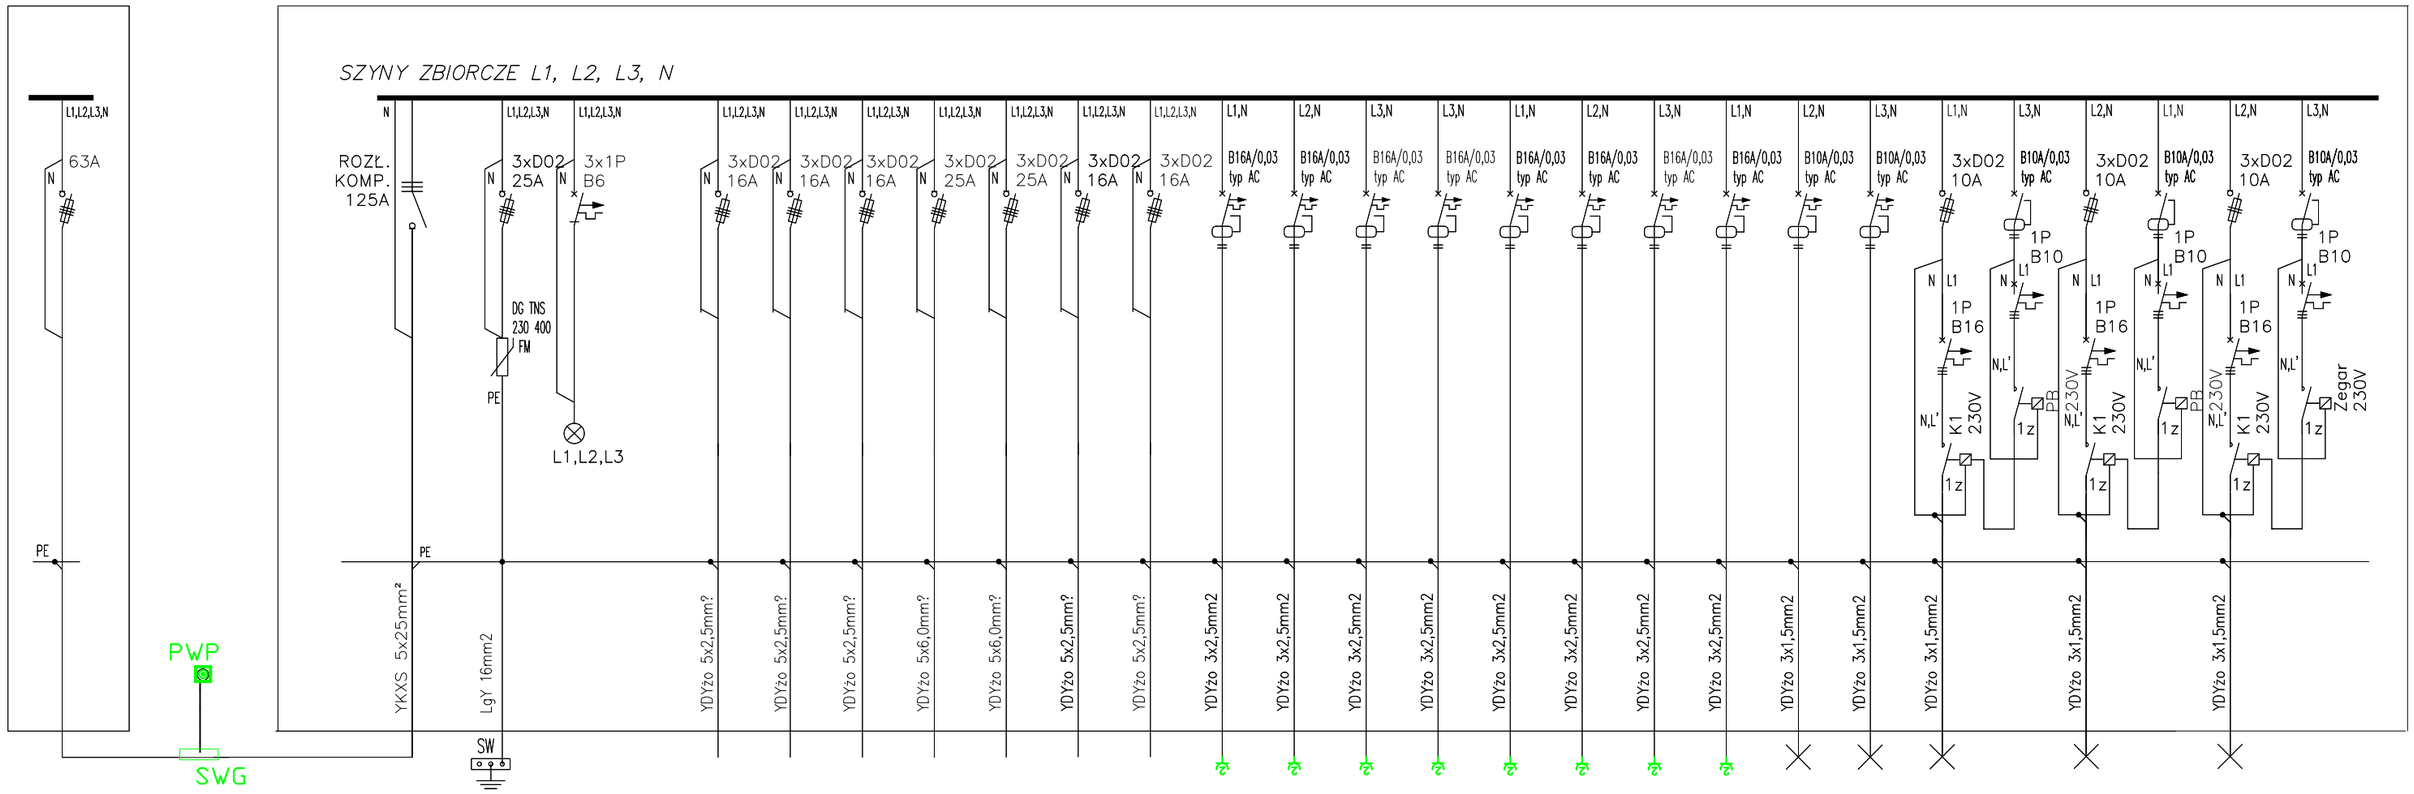

Zasilanie	NR OBWODU
–	MOC OBWODU Pi/Ps (kW)
–	RODZAJ ODBIORU
Zasilanie z tablicy licznikowej TL	SZCZEGÓŁY

	–	–																						
48,5/29,1	–	–		1,5	1,5	1,5	12,0	12,0	2,0		1,5	1,5	1,5	1,5	2,0	2,0	2,0	2,0	1,0	1,0	1,0		1,0		1,0	
ROZDZIELNICA	SPD	Kontrola napięcia		Zasilanie	Zasilanie	Zasilanie	Zasilanie	Zasilanie	Zasilanie		GNIAZDA	GNIAZDA	GNIAZDA	GNIAZDA	Zasilanie	Zasilanie	GNIAZDA	GNIAZDA	OŚWIETLENIE	OŚWIETLENIE	OŚWIETLENIE	STEROWANIE	OŚWIETLENIE	STEROWANIE	OŚWIETLENIE	STEROWANIE
	ograniczniki przepięć klasa prób II (C) Up<1,5kV	wskaźnik napięcia L1, L2, L3		brama nr 1	brama nr 2	brama nr 3	Centrala wentyl. 1	Agregat skrap.	Centrala wentyl. 2	Rezerwa	Podgrzewacz wody	Podgrzewacz wody	Podgrzewacz wody	Podgrzewacz wody	Klimatyz.	Klimatyz.			Awaryjne		Magazyn		Magazyn		Elewacja	

UWAGI:

1. System podstawowej ochrony przed porażeniem prądem elektrycznym - IZOLACJA
2. System dodatkowej ochrony przed porażeniem prądem elektrycznym - SZYBKIE WYŁĄCZENIE NAPIĘCIA
3. Instalacja w układzie TN - S
4. Wszelkie szczegóły techniczne w projekcie wykonawczym.

ROZABUD *Andrzej Różański*	***Budowa magazynu ochrony ludności i obrony cywilnej ujętego w kluczowych obszarach działania w ramach Programu Ochrony Ludności i Ochrony Cywilnej na lata 2025-2026- Obszar C: zabezpieczenie logistyczne i zapewnienie ciągłości dostaw.***		
Inwestor:	Powiat Turecki ul. Kaliska 59, 62-700 Turek		
Lokalizacja:	obr. Turek C, dz.nr 276/4, gm. Miasto Turek		
Branża :	**ELEKTRYCZNA**		Nr ark.: E-**5**
Nazwa rysunku:	Rozdzielnia RG		Skala: 1 : 100
Projektant Główny:	***mgr inż. Ireneusz Jeńć*** uprawnienia budowlane w specjalności instalacyjnej do kierowania i projektowania bez ograniczeń nr GPBI 7342-9/97	Podpis:	Data: 20.07.2026r.
Projektant Sprawdzający:	***mgr inż. Mariusz Ciesielczyk*** uprawnienia budowlane w specjalności instalacyjnej do kierowania i projektowania bez ograniczeń nr GPBI 7342-12/98	Podpis:	Data: 20.07.2026r.