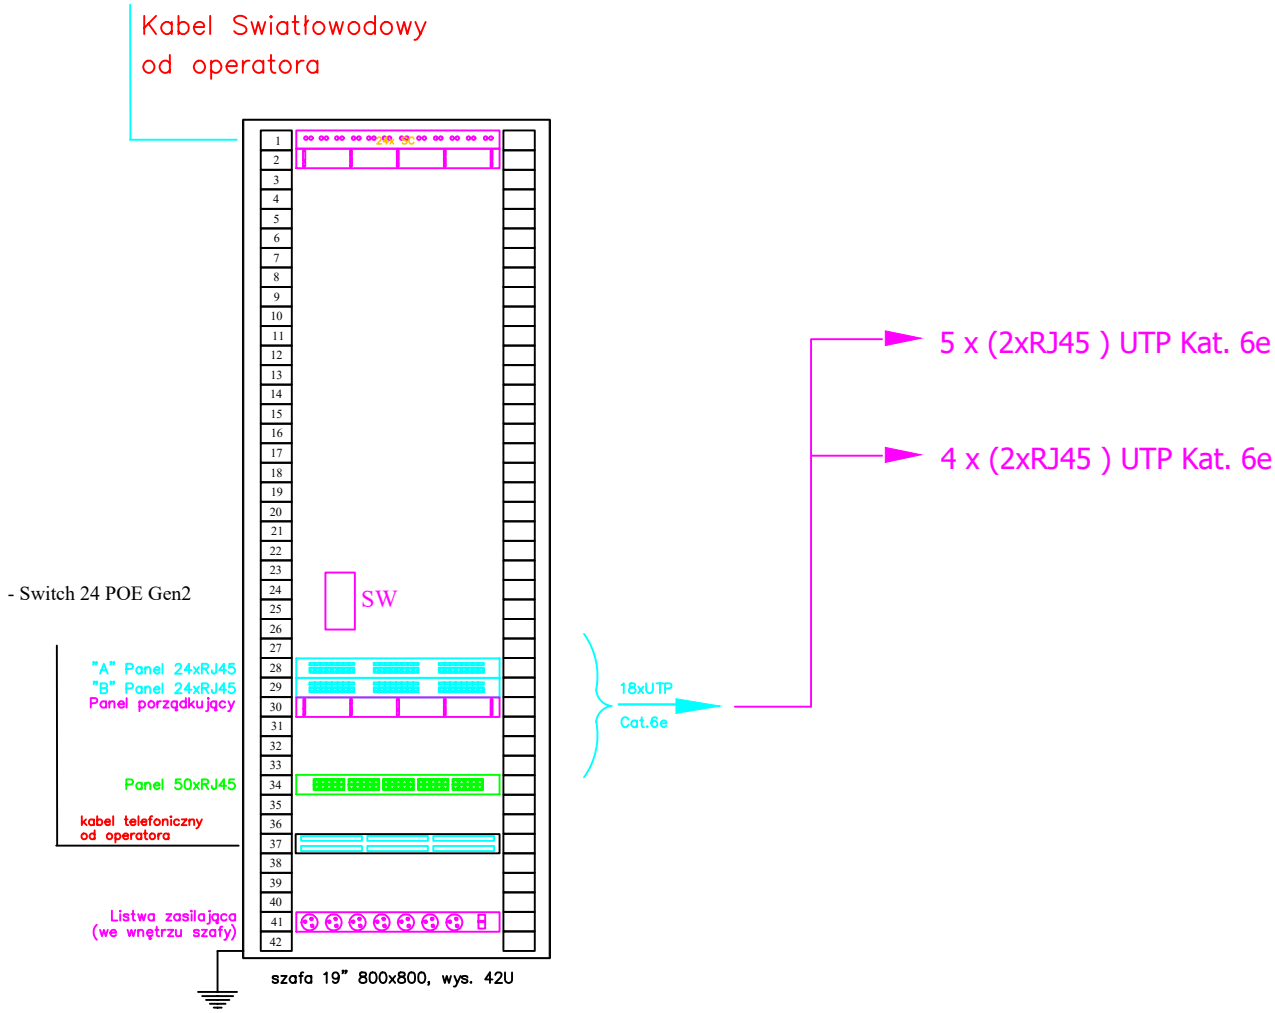

ROZABUD *Andrzej Różański*	***Budowa magazynu ochrony ludności i obrony cywilnej ujętego w kluczowych obszarach działania w ramach Programu Ochrony Ludności i Ochrony Cywilnej na lata 2025-2026- Obszar C: zabezpieczenie logistyczne i zapewnienie ciągłości dostaw.***		
Inwestor:	Powiat Turecki ul. Kaliska 59, 62-700 Turek		
Lokalizacja:	obr. Turek C, dz.nr 276/4, gm. Miasto Turek		
Branża :	**ELEKTRYCZNA**		Nr ark.: E-**9**
Nazwa rysunku:	Szafa RACK		Skala: 1 : 100
Projektant Główny:	***mgr inż. Ireneusz Jeńć*** uprawnienia budowlane w specjalności instalacyjnej do kierowania i projektowania bez ograniczeń nr GPBI 7342-9/97	Podpis:	Data: 20.07.2026r.
Projektant Sprawdzający:	***mgr inż. Mariusz Ciesielczyk*** uprawnienia budowlane w specjalności instalacyjnej do kierowania i projektowania bez ograniczeń nr GPBI 7342-12/98	Podpis:	Data: 20.07.2026r.