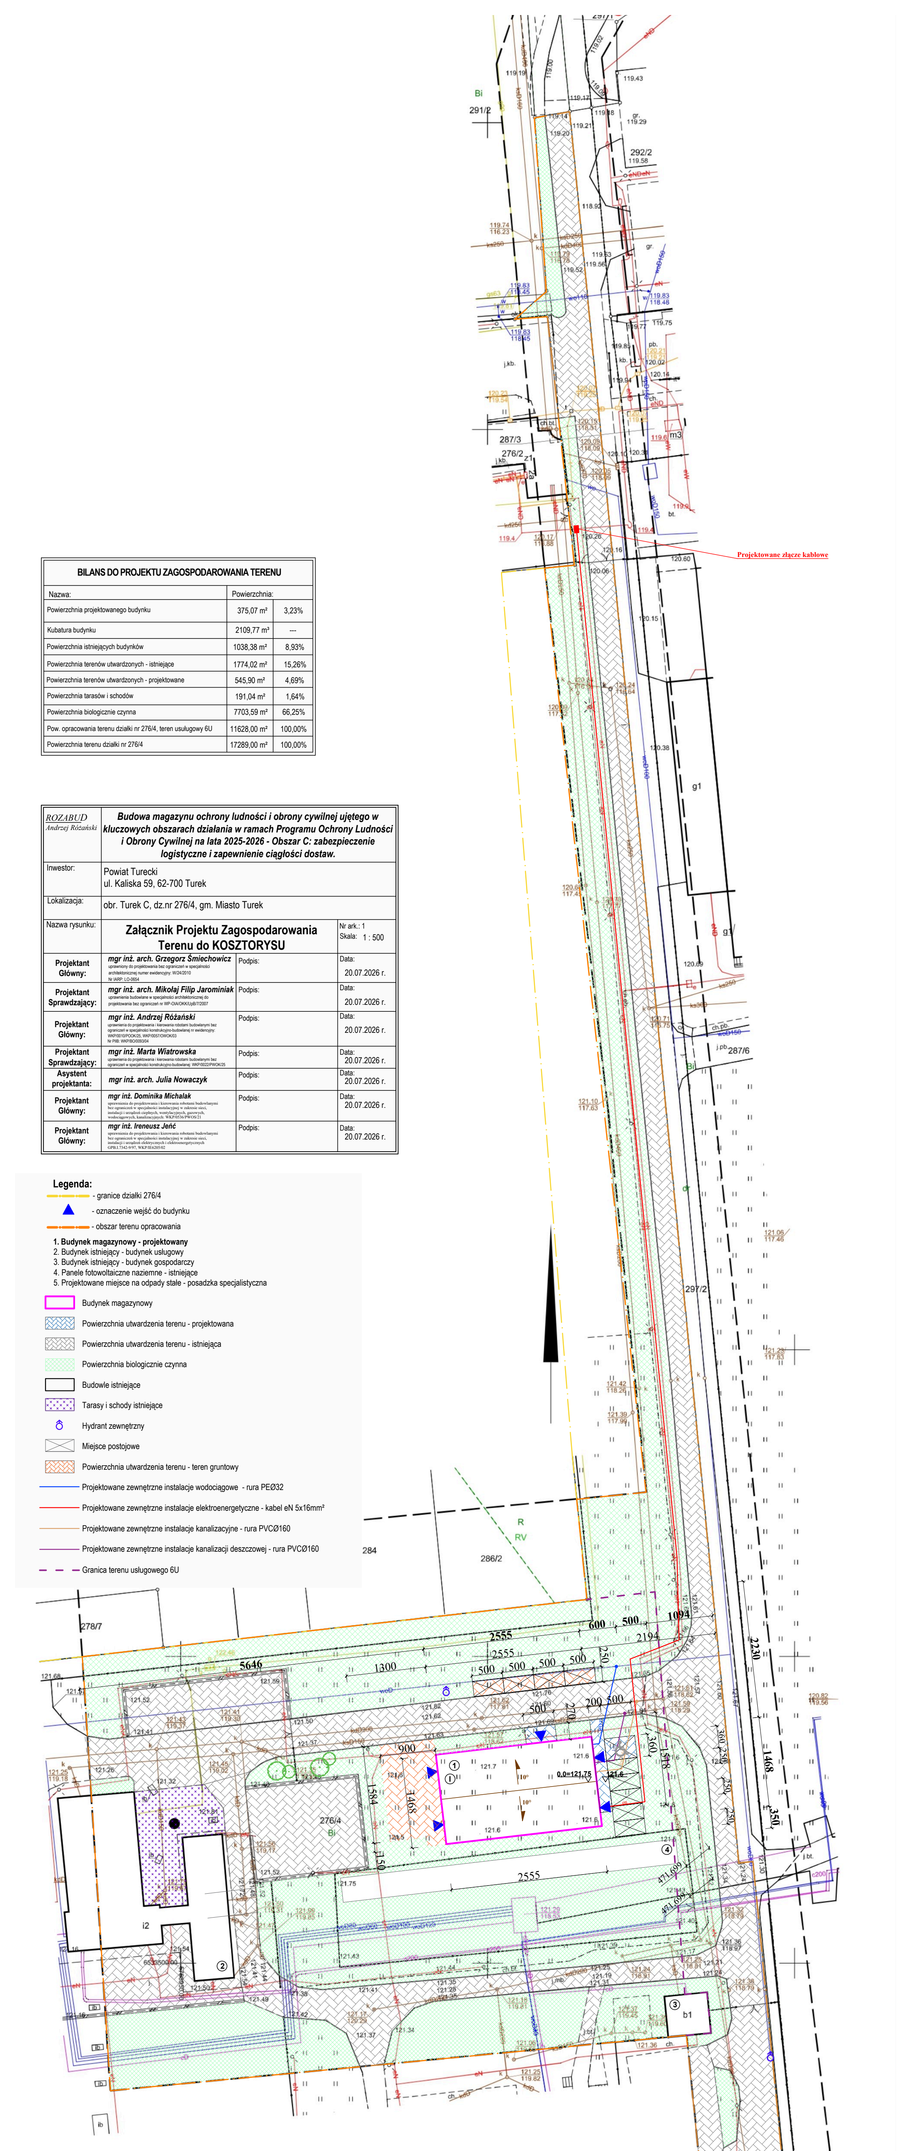

BILANS DO PROJEKTU ZAGOSPODAROWANIA TERENU		
Nazwa:	Powierzchnia:	
Powierzchnia projektowanego budynku	375,07 m²	3,23%
Kubatura budynku	2109,77 m³	---
Powierzchnia istniejących budynków	1038,38 m²	8,93%
Powierzchnia terenów utwardzonych - istniejące	1774,02 m²	15,26%
Powierzchnia terenów utwardzonych - projektowane	545,90 m²	4,69%
Powierzchnia tarasów i schodów	191,04 m²	1,64%
Powierzchnia biologicznie czynna	7703,59 m²	66,25%
Pow. opracowania terenu działki nr 276/4, teren usługowy 6U	11628,00 m²	100,00%
Powierzchnia terenu działki nr 276/4	17289,00 m²	100,00%

ROZABUD Andrzej Różański	*Budowa magazynu ochrony ludności i obrony cywilnej ujętego w kluczowych obszarach działania w ramach Programu Ochrony Ludności i Obrony Cywilnej na lata 2025-2026 - Obszar C: zabezpieczenie logistyczne i zapewnienie ciągłości dostaw.*		
Inwestor:	Powiat Turecki ul. Kaliska 59, 62-700 Turek		
Lokalizacja:	obr. Turek C, dz.nr 276/4, gm. Miasto Turek		
Nazwa rysunku:	**Załącznik Projektu Zagospodarowania Terenu do KOSZTORYSU**		Nr ark.: 1 Skala: 1 : 500
Projektant Główny:	***mgr inż. arch. Grzegorz Śmiechowicz*** uprawnienia do projektowania bez ograniczeń w specjalności architektonicznej, numer wpisu do IARP: LU/0864	Podpis:	Data: 20.07.2026 r.
Projektant Sprawdzający:	***mgr inż. arch. Mikołaj Filip Jarominiak*** uprawnienia budowlane w specjalności architektonicznej do projektowania bez ograniczeń nr WP-OA/0063/UB/17/2021	Podpis:	Data: 20.07.2026 r.
Projektant Główny:	***mgr inż. Andrzej Różański*** uprawnienia do projektowania i kierowania robotami budowlanymi bez ograniczeń w specjalności konstrukcyjno-budowlanej w ewidencyjny WKP/0325/POOK/09, WKP/0327/OKOK/03 ta PIIB: WKP/0000/00/W	Podpis:	Data: 20.07.2026 r.
Projektant Sprawdzający:	***mgr inż. Marta Wiatrowska*** uprawnienia do projektowania i kierowania robotami budowlanymi bez ograniczeń w specjalności konstrukcyjno-budowlanej WKP/0027/POOK/15	Podpis:	Data: 20.07.2026 r.
Asystent projektanta:	***mgr inż. arch. Julia Nowaczyk***	Podpis:	Data: 20.07.2026 r.
Projektant Główny:	***mgr inż. Dominika Michalak*** uprawnienia do projektowania i kierowania robotami budowlanymi bez ograniczeń w specjalności inżynieryjnej w zakresie sieci, instalacji i urządzeń elektrycznych i elektroenergetycznych, kanalizacyjnych, KIELP/0154/PWOE/21	Podpis:	Data: 20.07.2026 r.
Projektant Główny:	***mgr inż. Ireneusz Jeńć*** uprawnienia do projektowania i kierowania robotami budowlanymi bez ograniczeń w specjalności inżynieryjnej w zakresie sieci, instalacji i urządzeń elektrycznych i elektroenergetycznych, GP/0117/421/WKP, WLP/4142/09/42	Podpis:	Data: 20.07.2026 r.

Legenda:

- granice działki 276/4
- oznaczenie wejść do budynku
- obszar terenu opracowania

1. Budynek magazynowy - projektowany
2. Budynek istniejący - budynek usługowy
3. Budynek istniejący - budynek gospodarczy
4. Panele fotowoltaiczne naziemne - istniejące
5. Projektowane miejsce na odpady stałe - posadzka specjalistyczna

- Budynek magazynowy
- Powierzchnia utwardzenia terenu - projektowana
- Powierzchnia utwardzenia terenu - istniejąca
- Powierzchnia biologicznie czynna
- Budowle istniejące
- Tarasy i schody istniejące
- Hydrant zewnętrzny
- Miejsce postojowe
- Powierzchnia utwardzenia terenu - teren gruntowy
- Projektowane zewnętrzne instalacje wodociągowe - rura PEØ32
- Projektowane zewnętrzne instalacje elektroenergetyczne - kabel eN 5x16mm²
- Projektowane zewnętrzne instalacje kanalizacyjne - rura PVCØ160
- Projektowane zewnętrzne instalacje kanalizacji deszczowej - rura PVCØ160
- Granica terenu usługowego 6U

Klauzula:

Mapa do celów projektowych została wykonana bez ustalenia obciążeń służebnościami gruntowymi ujawnionymi w księdze wieczystej
Nie wyklucza się istnienia w terenie innych nie wskazanych na niniejszej mapie urządzeń podziemnych które nie były zgłoszone do inwentaryzacji lub o których jest brak informacji w instytucjach branżowych.

Jestem świadomy odpowiedzialności karnej za złożenie fałszywych oświadczeń. Oświadczam, że operat techniczny zawierający rezultaty prac geodezyjnych w wyniku których powstał niniejszy dokument uzyskał pozytywny wynik weryfikacji	
Identyfikator zgłoszenia prac geodezyjnych:	GEOŚ.6640.1310.2026
Organ służby geodezyjnej, Który otrzymał zgłoszenie:	STAROSTA TURECKI
Wykonawca prac geodezyjnych: Imię i nazwisko oraz numer uprawnień Kierownika prac:	GEO-EKSPRES Wieruszowa 24 B, 62-530 Kazimierz Biskupi Tel. 602 740 332 NIP 668-103-97-32 REGON 302112484
Nr oraz data sporządzenia dokumentu zawierającego pozytywny wynik weryfikacji:	Nr 1 z dnia 08.07.2026

GEO-EKSPRES
Wieruszowa 24 B, 62-530 Kazimierz Biskupi
Tel. 602 740 332
NIP 668-103-97-32 REGON 302112484