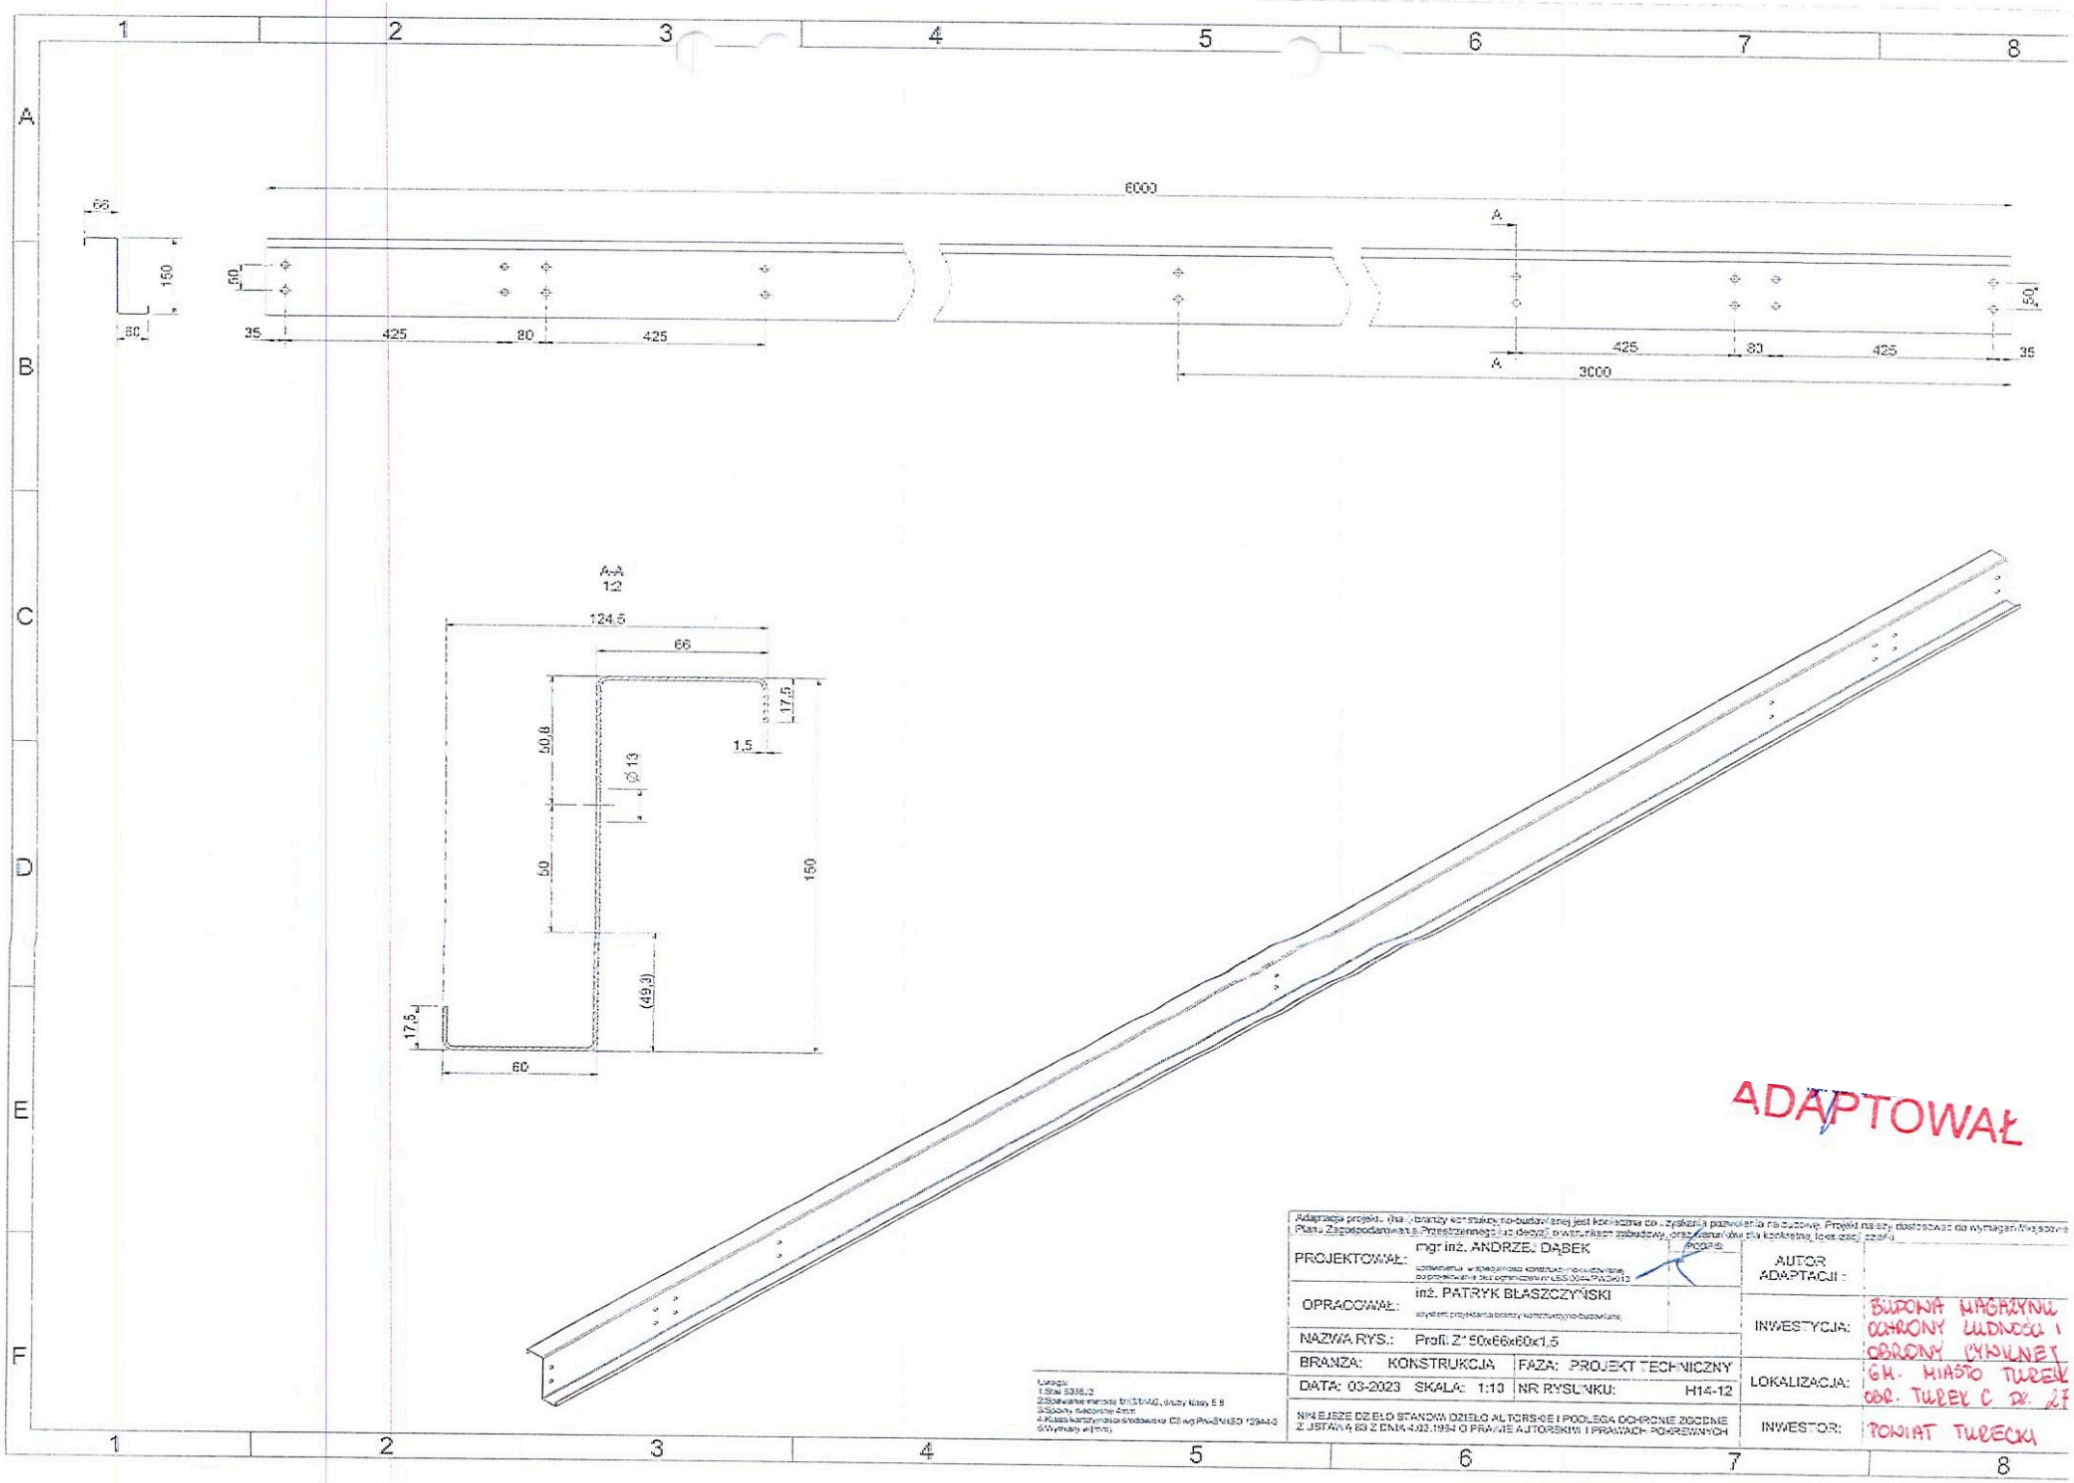

6000
66
150
60
50
35
425
80
425
A
A
425
80
425
35
50
3000
A-A
1:2
124,5
66
17,5
1,5
50,8
Ø 13
50
150
(49,3)
17,5
60
ADAPTOWAŁ
Adaptacja projektu (na) branży konstrukcyjno-budowlanej jest konieczna do uzyskania pozwolenia na budowę. Projekt należy dostosować do wymagań Miejscowego Planu Zagospodarowania Przestrzennego lub decyzji o warunkach zabudowy oraz warunków dla konkretnej lokalizacji działki
PROJEKTOWAŁ: mgr inż. ANDRZEJ DĄBEK
PODPIS:
OPRACOWAŁ: inż. PATRYK BŁASZCZYŃSKI
NAZWA RYS.: Profil Z 150x66x60x1,5
BRANŻA: KONSTRUKCJA
FAZA: PROJEKT TECHNICZNY
DATA: 03-2023
SKALA: 1:10
NR RYSUNKU: H14-12
NINIEJSZE DZIEŁO STANOWI DZIEŁO AUTORSKIE I PODLEGA OCHRONIE ZGODNIE Z USTAWĄ 83 Z DNIA 4.02.1994 O PRAWIE AUTORSKIM I PRAWACH POKREWNYCH
AUTOR ADAPTACJI:
INWESTYCJA: BUDOWA MAGAZYNU OCHRONY LUDNOŚCI I OBRONY CYWILNEJ
LOKALIZACJA: GM. MIASTO TUREK OBR. TUREK C DR. 27
INWESTOR: POWIAT TURECKI