1. Stal S355J2
2. Spawanie metodą MIG-MAG, śruby klasy 5.8
3. Śruby niezdolne do tr.
4. Klasa korozyjności środowiska C3 wg PN-EN ISO 12944-2
5. Wymiary w [mm]

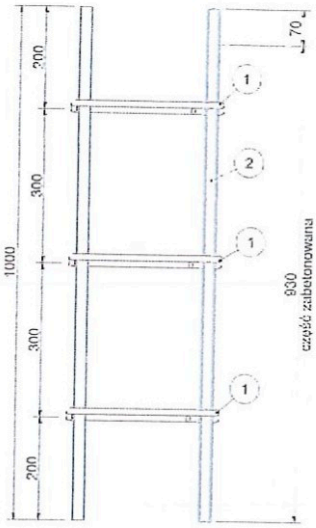

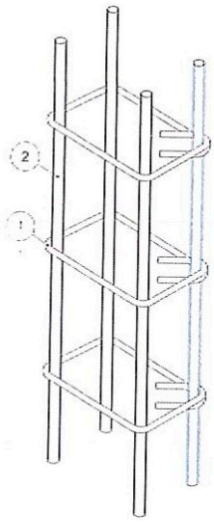

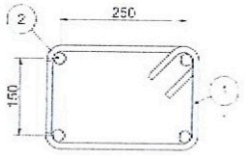

Poz. 2
1:5

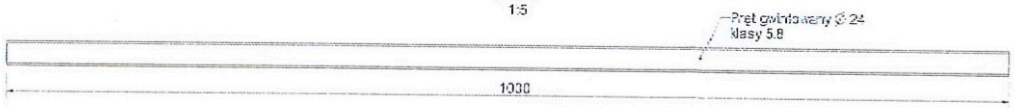

Poz. 1
1:5

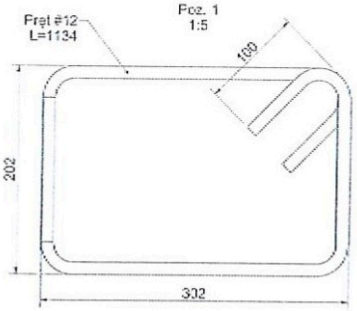

ADAPTOWAŁ

Adaptacja projektu (fal) branży konstrukcyjno-budowlanej, jest konieczna do uzyskania pozwolenia na budowę. Projekt należy dostosować do wymagań Miejscowego Planu Zagospodarowania Przestrzennego lub decyzji o warunkach zabudowy, oraz warunków dla konkretnej klasy zadziałki.

PROJEKTOWAŁ:	mgr inż. ANDRZEJ DĄBEK uprawnienia w specjalności konstrukcyjno-budowlanej do projektowania bez ograniczeń w LESZNIE (PKPN/OKP)	PODPIS:	AUTOR ADAPTACJI:
OPRACOWAŁ:	inż. PATRYK BŁASZCZYŃSKI asystent projektanta branży konstrukcyjno-budowlanej		INWESTYCJA: BUDOWA MAGAZYNU OCHRONY LUDNOŚCI I OBRONY CYWILNEJ
NAZWA RYS.:	Zestaw kotwiący słupa pośredniego hala dwuspadowa 14		
BRANŻA: KONSTRUKCJA	FAZA: PROJEKT BUDOWLANY		LOKALIZACJA: GM. MIASTO TUREK OBR. TUREK C DZ. 276/4
DATA: 03-2023	SKALA: 1:10	NR RYSUNKU: H14-01	
NINIEJSZE DZIEŁO STANOWI DZIEŁO AUTORSKIE I PODLEGA OCHRONIE ZGODNIE Z USTAWĄ 83 Z DNIA 4.02.1994 O PRAWIE AUTORSKIM I PRAWACH POKREWNYCH			INWESTOR: POWIAT TURECKI

Nr	Nazwa	szt.	Nr rysunku / Kupna	Materiał	Waga [kg]
2	Pręt gwintowany Ø 5.8	4		Stal DC	3.56
1	Strzemiono	3		A-IIN	1.01