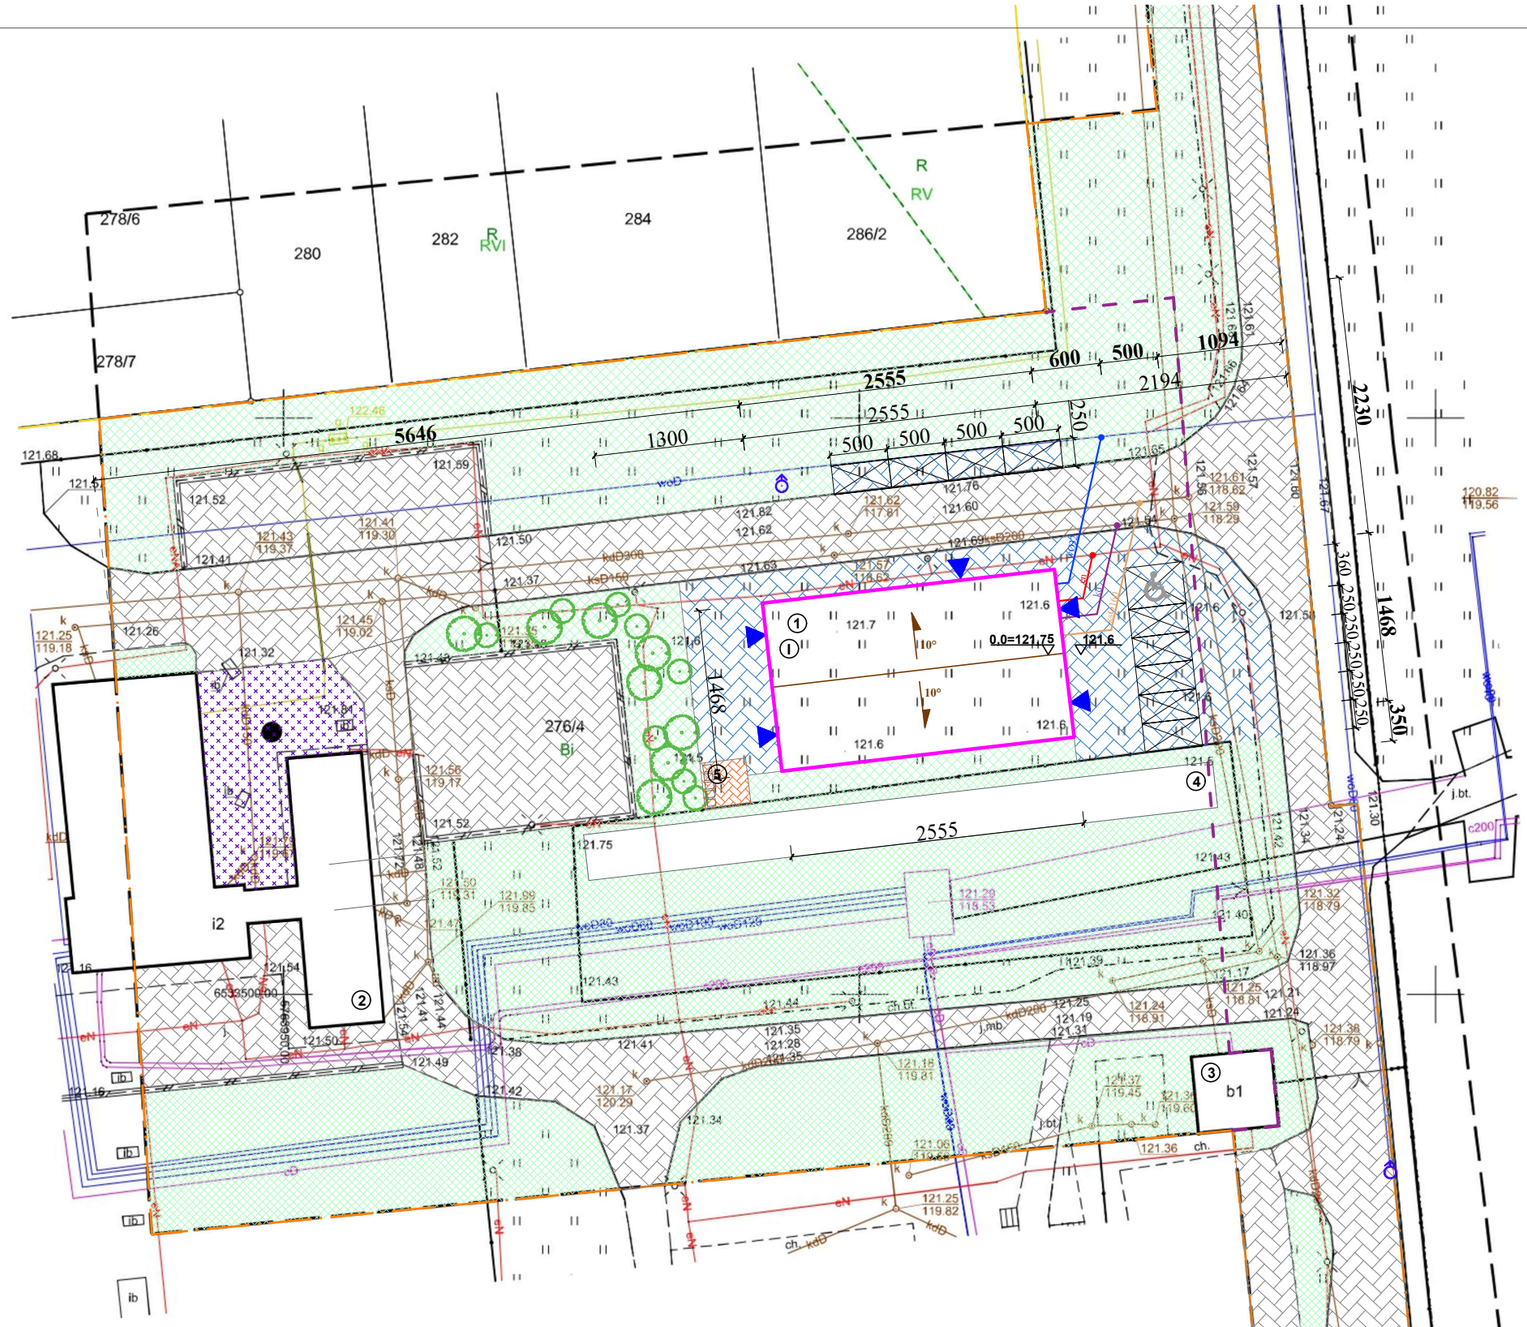

Klauzula:

Mapa do celów projektowych została wykonana bez ustalenia obciążeń
służebnościami gruntowymi ujawnionymi w księdze wieczystej
Nie wyklucza się istnienia w terenie innych nie wskazanych na niniejszej mapie urządzeń podziemnych
które nie były zgłoszone do inwentaryzacji lub o których jest brak informacji w instytucjach branżowych.

Arkadiusz Kostosz
GEODETA

mgr inż. Michał Parka
geodeta uprawniony
świadectwo nr 20662

Jestem świadomy odpowiedzialności karnej za złożenie fałszywych oświadczeń. Oświadczam, że operat techniczny zawierający rezultaty prac geodezyjnych w wyniku których powstał niniejszy dokument uzyskał pozytywny wynik weryfikacji	
Identyfikator zgłoszenia prac geodezyjnych:	GEOŚ.6640.1310.2026
Organ służby geodezyjnej,	STAROSTA TURECKI

DOM-SAN Usługi projektowo-szkoleniowe Dominika Michalak				
OBIEKT	Budowa magazynu ochrony ludności i obrony cywilnej ujętego w kluczowych obszarach działania w ramach Programu Ochrony Ludności i Ochrony Cywilnej na lata 2025-2026- Obszar C: zabezpieczenie logistyczne i zapewnienie ciągłości dostaw.			
LOKALIZACJA	obr. Turek C, dz.nr 276/4, gm. Miasto Turek			
INWESTOR	Powiat Turecki ul. Kaliska 59, 62-700 Turek			
NAZWA RYSUNKU	PROJEKT ZAGOSPODAROWANIA TERENU			
PROJEKTOWAŁA	mgr inż. Dominika Michalak	Upr. Nr WKP/0536/PWOS/21 w specjalności instalacyjnej		
STADIUM	Projekt techniczny	Data: 08.2024 r.	Skala 1:500	Nr. rysunku IS-01