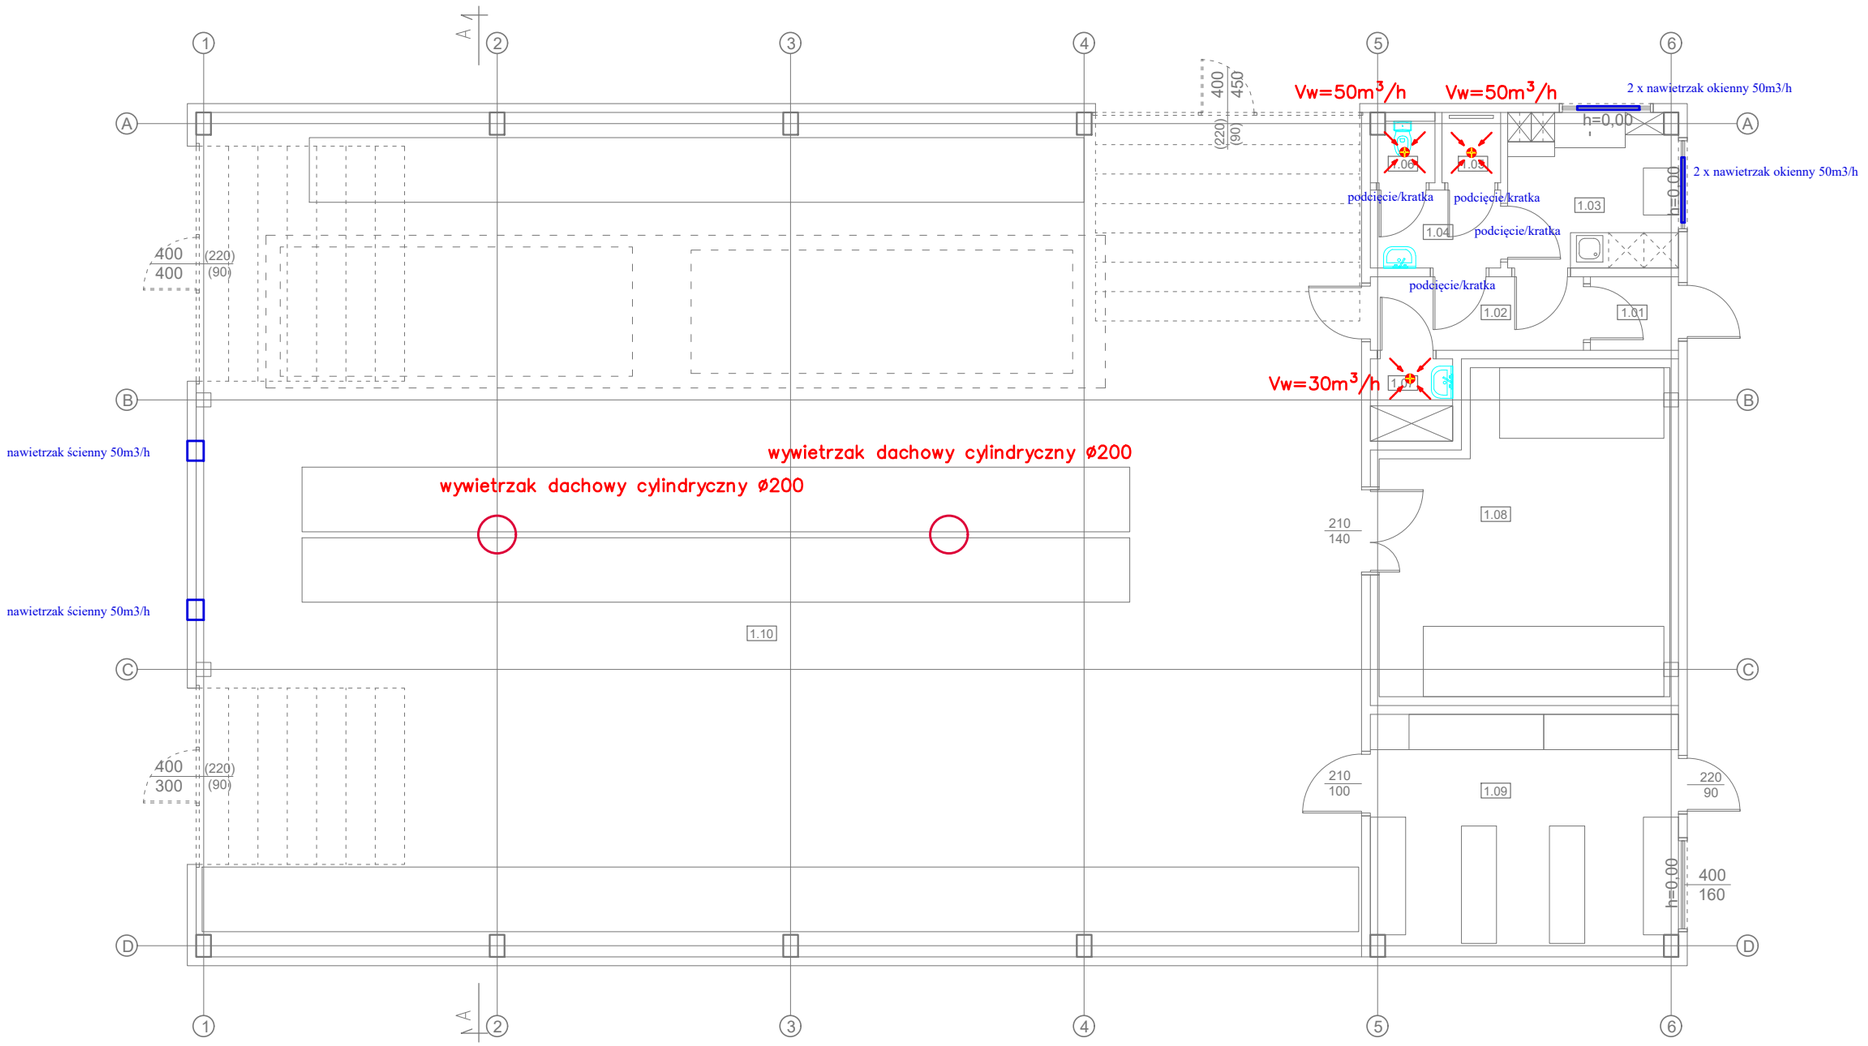

ZESTAWIENIE POWIERZCHNI

1.01	Wiatrołap	płytki gresowe	1,88	m2
1.02	Korytarz	płytki gresowe	4,54	m2
1.03	Pom. socjalno-biurowe	płytki gresowe	7,81	m2
1.04	Przedsionek	płytki gresowe	2,85	m2
1.05	Prysznic	płytki gresowe	1,20	m2
1.06	Toaleta	płytki gresowe	1,23	m2
1.07	Pom. gospodarcze	płytki gresowe	1,96	m2
1.08	Magazyn	płytki gresowe	25,32	m2
1.09	Strefa komplementacji paletowania i wydania	płytki gresowe	21,60	m2
1.10	Hala magazynowa	beton	277,02	m2

POWIERZCHNIA UŻYTKOWA PARTERU 345,21m2
POWIERZCHNIA ZABUDOWY 375,07 m2

UWAGA!
Wymiary otworów okiennych podane w świetle ościeżnic, drzwiowych podane w świetle ościeży,
wysokość i szerokość ustalić w porozumieniu z producentem.
Wszystkie wymiary sprawdzić w naturze.

DOM-SAN Usługi projektowo-szkoleniowe Dominika Michalak				
OBIEKT	Budowa magazynu ochrony ludności i obrony cywilnej ujętego w kluczowych obszarach działania w ramach Programu Ochrony Ludności i Ochrony Cywilnej na lata 2025-2026- Obszar C: zabezpieczenie logistyczne i zapewnienie ciągłości dostaw.			
LOKALIZACJA	obr. Turek C, dz.nr 276/4, gm. Miasto Turek			
INWESTOR	Powiat Turecki ul. Kaliska 59, 62-700 Turek			
NAZWA RYSUNKU	RZUT PARTERU- instalacja wentylacji mechanicznej			
PROJEKTOWAŁA	mgr inż. Dominika Michalak	Upr. Nr WKP/0536/PWOS/21 w specjalności instalacyjnej		
STADIUM	Projekt techniczny	Data: 08.2024 r.	Skala 1:100	Nr. rysunku IS-05