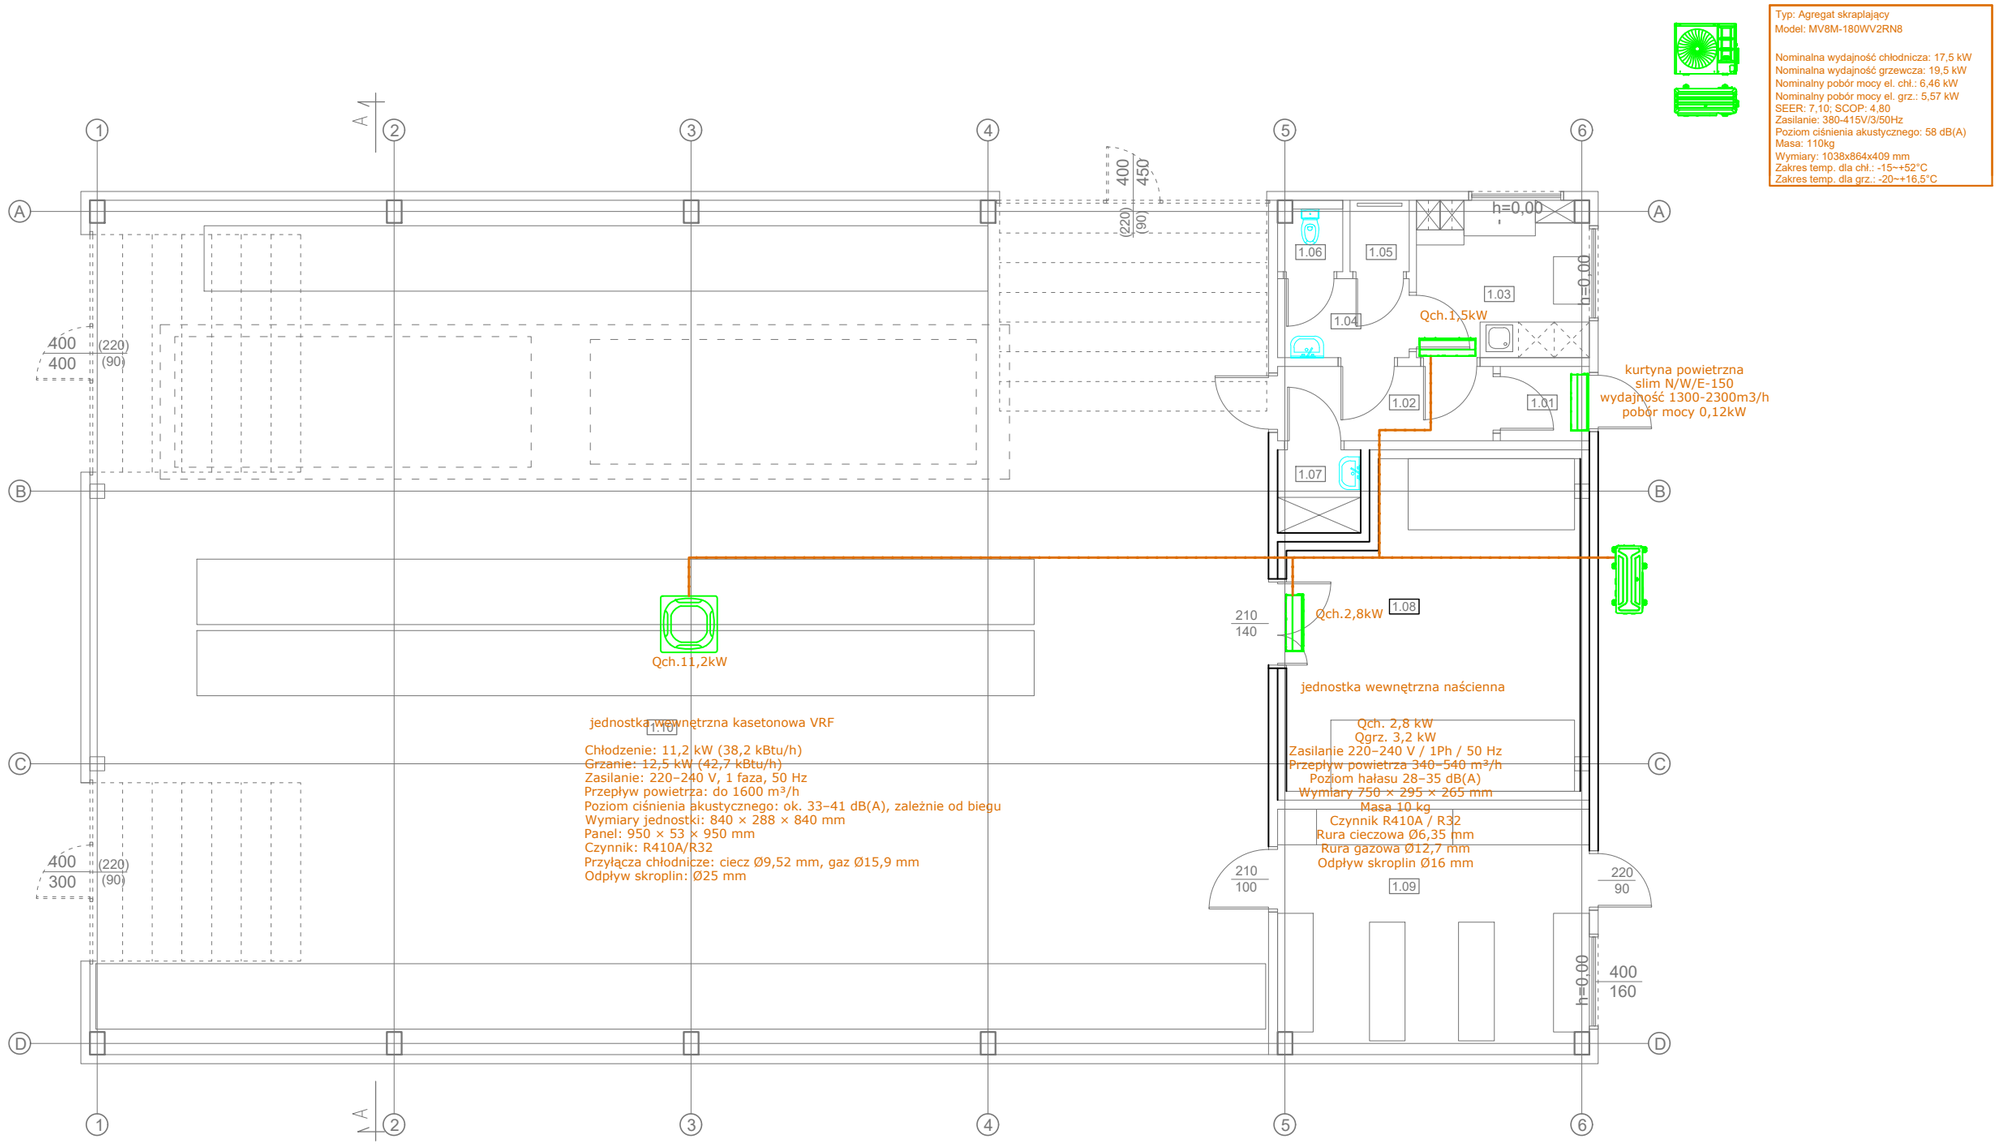

ZESTAWIENIE POWIERZCHNI

1.01	Wiatrołap	płytki gresowe	1,88	m2
1.02	Korytarz	płytki gresowe	4,54	m2
1.03	Pom. socjalno-biurowe	płytki gresowe	7,61	m2
1.04	Przedsionek	płytki gresowe	2,55	m2
1.05	Prysznic	płytki gresowe	1,20	m2
1.06	Toaleta	płytki gresowe	1,23	m2
1.07	Pom. gospodarcze	płytki gresowe	1,56	m2
1.08	Magazyn	płytki gresowe	25,32	m2
1.09	Strefa komplementacji, pakowania i wydania	płytki gresowe	21,50	m2
1.10	Hala magazynowa	beton	277,02	m2

POWIERZCHNIA UŻYTKOWA PARTERU: 345,21m2
POWIERZCHNIA ZABUDOWY: 375,07m2

UWAGA!
-PRZED ZAMÓWIENIEM STOLARKI OKIENNEJ I DRZWIOWEJ NALEŻY SPRAWDZIĆ NA BUDOWIE ILOŚĆ I WYMIAR OTWORÓW, ORAZ ZWERYFIKOWAĆ KIERUNEK OTWIERANIA
-WIDOK OKIEN POKAZANO OD STRONY ZEWNĘTRZNEJ
-SPOSÓB MONTAŻU STOLARKI WYKONAĆ ZGODNIE Z ZALECENIAMI PRODUCENTA
-ZALECA SIĘ DOSTOSOWANIE WYMIARÓW OTWORÓW DRZWIOWYCH DO WYMAGAŃ WYBRANEGO PRODUCENTA
-WYMIARY OTWORÓW DRZWIOWYCH PODANE W ŚWIETLE OŚCIEŻNIC PO OTWARCIU PRZYL

UWAGA!
Wymiary otworów okiennych podane w świetle ościeżnic, drzwiowych podanie w świetle ościeżnic, wszelkiej i szerokości ustalić w porozumieniu z producentem.
Wszystkie wymiary sprawdzić w natura

DOM-SAN Usługi projektowo-szkoleniowe Dominika Michalak				
OBIEKT	Budowa magazynu ochrony ludności i obrony cywilnej ujętego w kluczowych obszarach działania w ramach Programu Ochrony Ludności i Ochrony Cywilnej na lata 2025-2026- Obszar C: zabezpieczenie logistyczne i zapewnienie ciągłości dostaw.			
LOKALIZACJA	obr. Turek C, dz.nr 276/4, gm. Miasto Turek			
INWESTOR	Powiat Turecki ul. Kaliska 59, 62-700 Turek			
NAZWA RYSUNKU	RZUT PARTERU- klimatyzacja			
PROJEKTOWAŁA	mgr inż. Dominika Michalak	Upr. Nr WKP/0536/PWOS/21 w specjalności instalacyjnej		
STADIUM	Projekt techniczny	Data: 08.2024 r.	Skala 1:100	Nr. rysunku IS-04