


- PROJEKTOWANE SEGMENTY KOLUMBARIUM
- PROJEKTOWANE CHODNIKI Z PŁYT BETONOWYCH 60x60x5cm w układzie w kratę - kolor szary
- PROJEKTOWANA DROGA DOJAZDOWA o nawierzchni asfaltowej
- PROJEKTOWANY CIEK BETONOWY 25x33x8cm
- PROJEKTOWANA PŁYTA BETONOWA AŻUROWA SKARPOWA 60x40x8cm
- PROJEKTOWANE SCHODY TERENOWE
- Istn. droga dojazdowa o nawierzchni asfaltowej

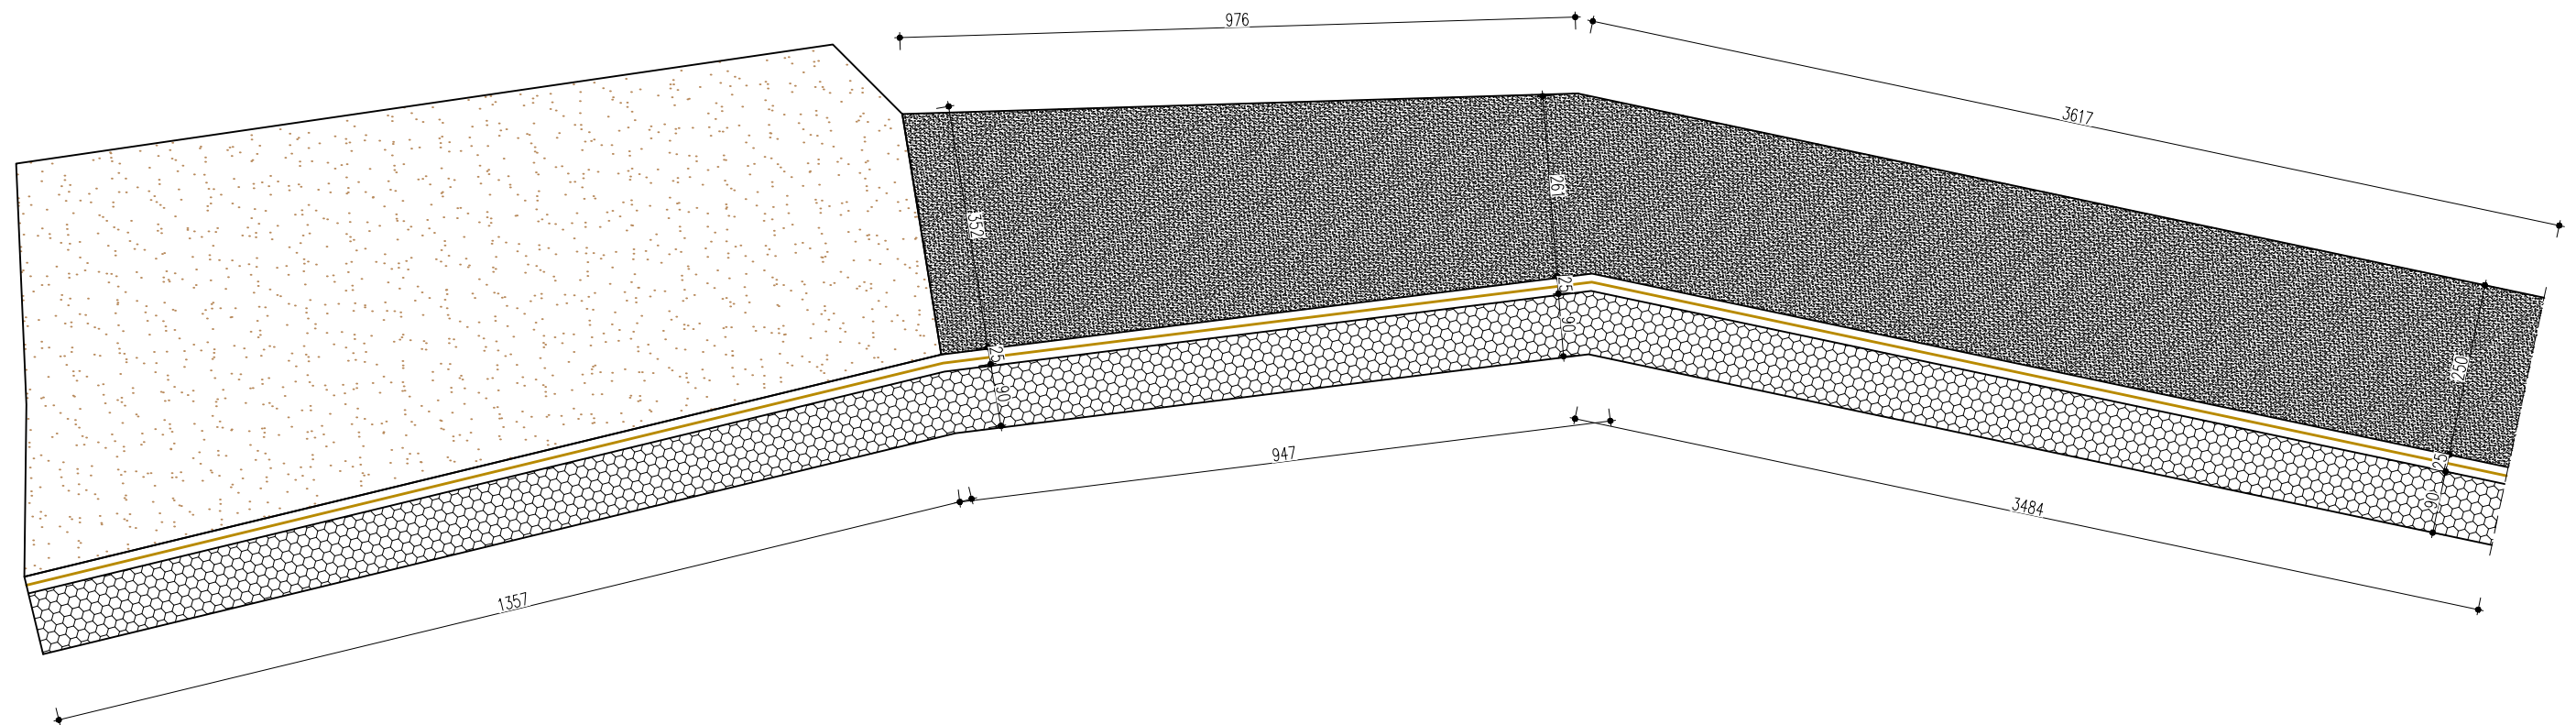

PROJEKTOWAŁ: mgr inż. arch. Maciej Farbisz upr. nr UAN-2-8346-101/87 do projektowania bez ograniczeń w spec. architektonicznej do projektowania w ograniczonym zakresie w spec. konstrukcyjno-budowlanej upr. nr UAN-2-8346-228/87 do kierowania robotami budowlanymi w ograniczonym zakresie		PODPIS:	
OPRACOWAŁ: mgr inż. BARTOSZ KOPCZYK		PODPIS:	
RODZAJ INWESTYCJI	BUDOWA KOLUMBARIUM		
ADRES INWESTYCJI	ZAGÓRZ, DZ. Nr 621/2, 622, 626/1, 627, 624/1, 625/1		
TYTUŁ RYSUNKU	SZCZEGÓŁ POŁOŻENIA DROGI DOJAZDOWEJ		
SKALA 1:100	DATA: LISTOPAD 2024	NR RYS: A10	