


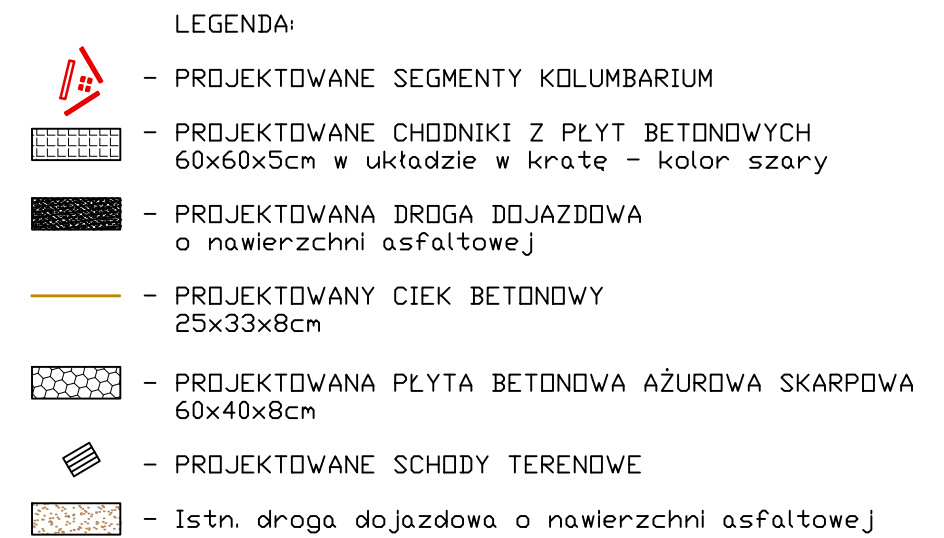

PROJEKTOWAŁ: mgr inż. arch. Maciej Farbisz upr. nr UAN-2-8346-101/87 do projektowania bez ograniczeń w spec. architektonicznej do projektowania w ograniczonym zakresie w spec. konstrukcyjno-budowlanej upr. nr UAN-2-8346-228/87 do kierowania robotami budowlanymi w ograniczonym zakresie		PODPIS:
OPRACOWAŁ: mgr inż. BARTOSZ KOPCZYK		PODPIS:
RODZAJ INWESTYCJI	BUDOWA KOLUMBARIUM	
ADRES INWESTYCJI	ZAGÓRZ, DZ. Nr 621/2, 622, 626/1, 627, 624/1, 625/1	
TYTUŁ RYSUNKU	SZCZEGÓŁ POŁOŻENIA KOLUMBARIUM	
SKALA 1:100	DATA: LISTOPAD 2024	NR RYS: A9