
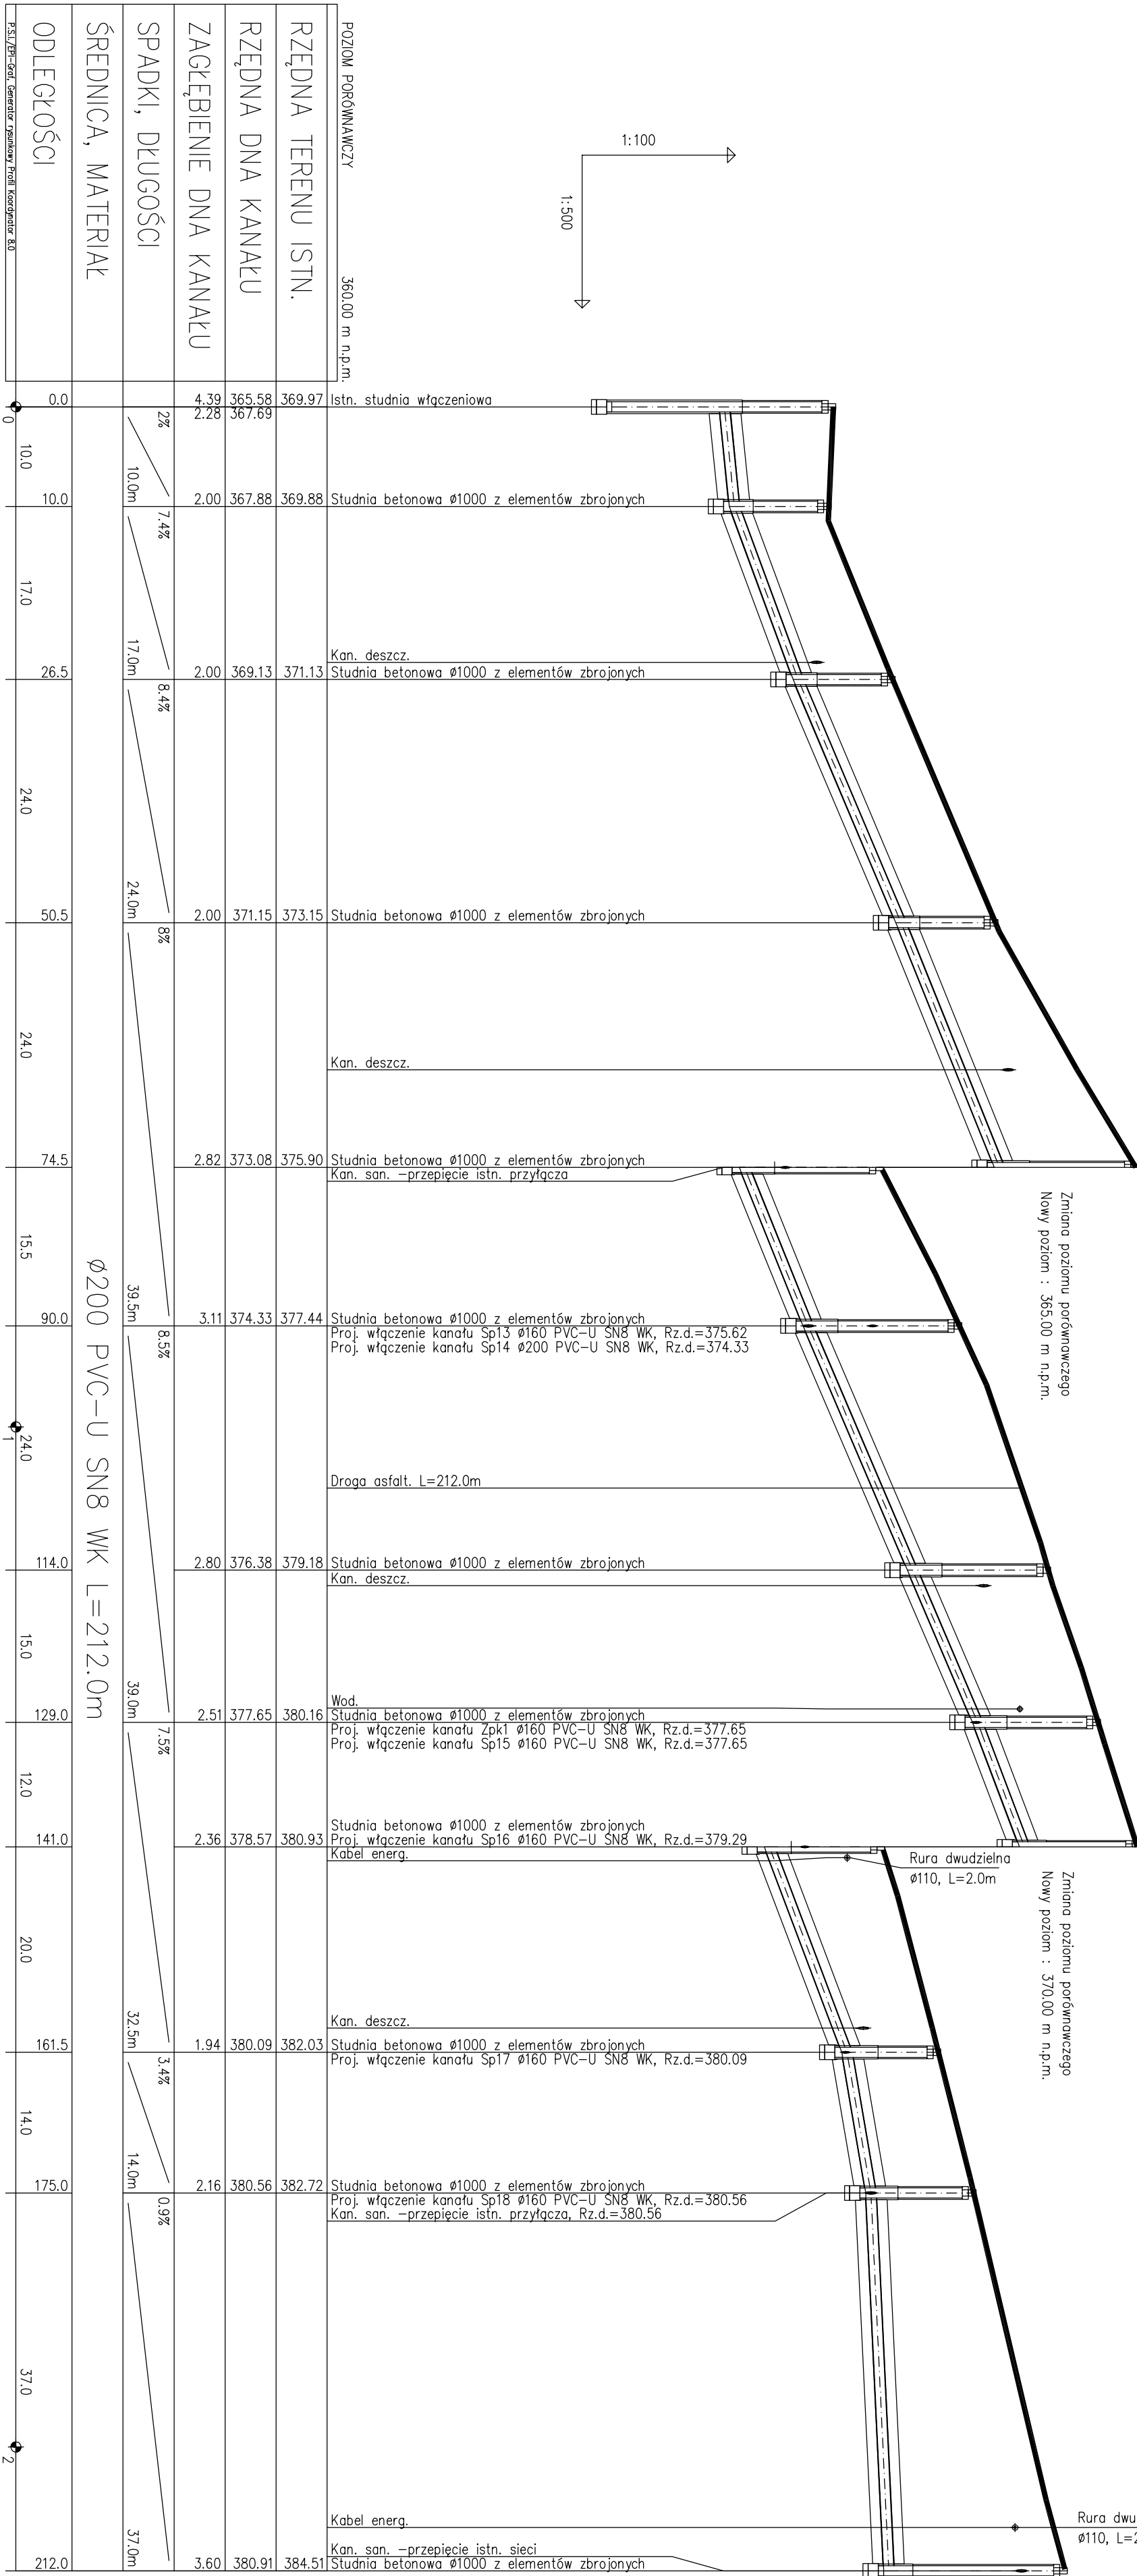


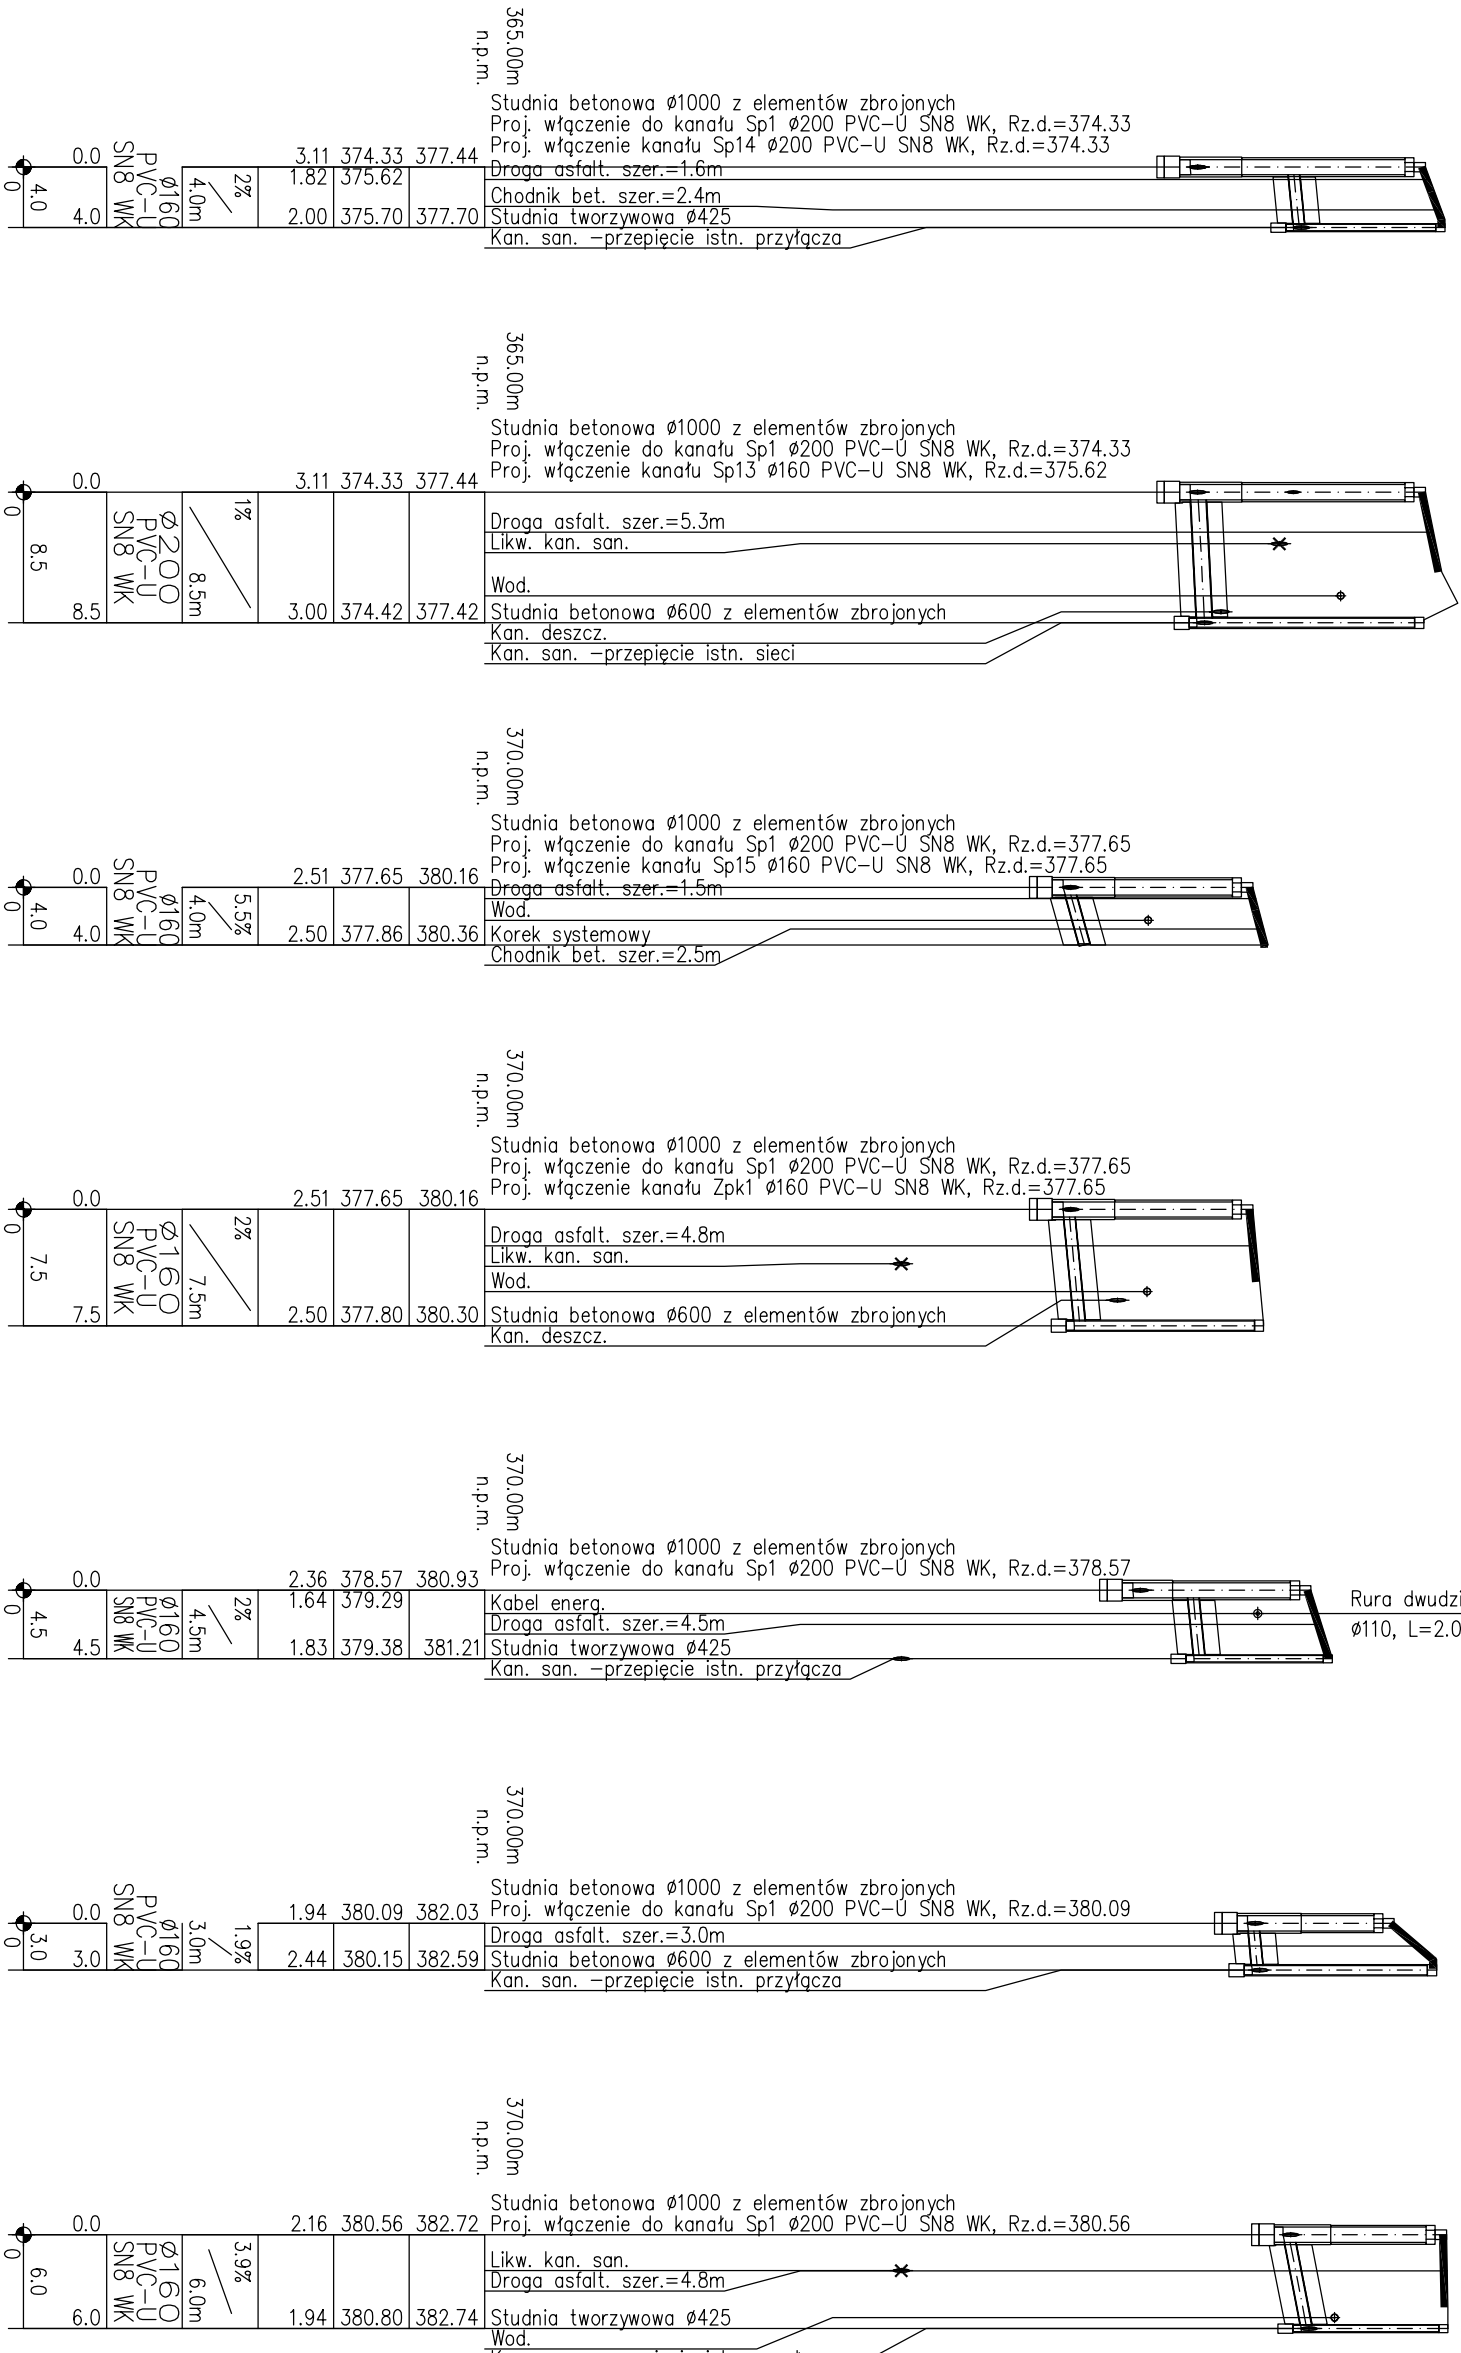

Wykonawca		PUB ALEX mgr inż. Lidia Podgórska		kom. 510 14 13 27	
dokumentacja		projektowa : 43-450 Ustron, ul. Berzynie 15			
Termin		Rozbudowa i przebudowa sieci kanalizacji sanitarnej			
Adres		43-450 Ustron, ul. Mysłowska			
Nazwa rysu:		Profil podłużny - przedmowa			
Opracował:		mgr inż. Lidia Podgórska	Podpis:	Skala: 1:100/500	
Opracował:		mgr inż. Natalia Dudz	Podpis:	Branża: S	
Projektował:		mgr inż. Magdalena Podgórska	Podpis:	Data: VIII.2022r.	
Inwestor:		mi. upz. S.C./G386/PMB/76	Podpis:		
		Miasto Ustron			
		ul. Rynek 1, 43-450 Ustron		Rys. nr 1.1	

Ręcznie zostawiony podane w układzie wysokości: PL-EKRE2007-NH