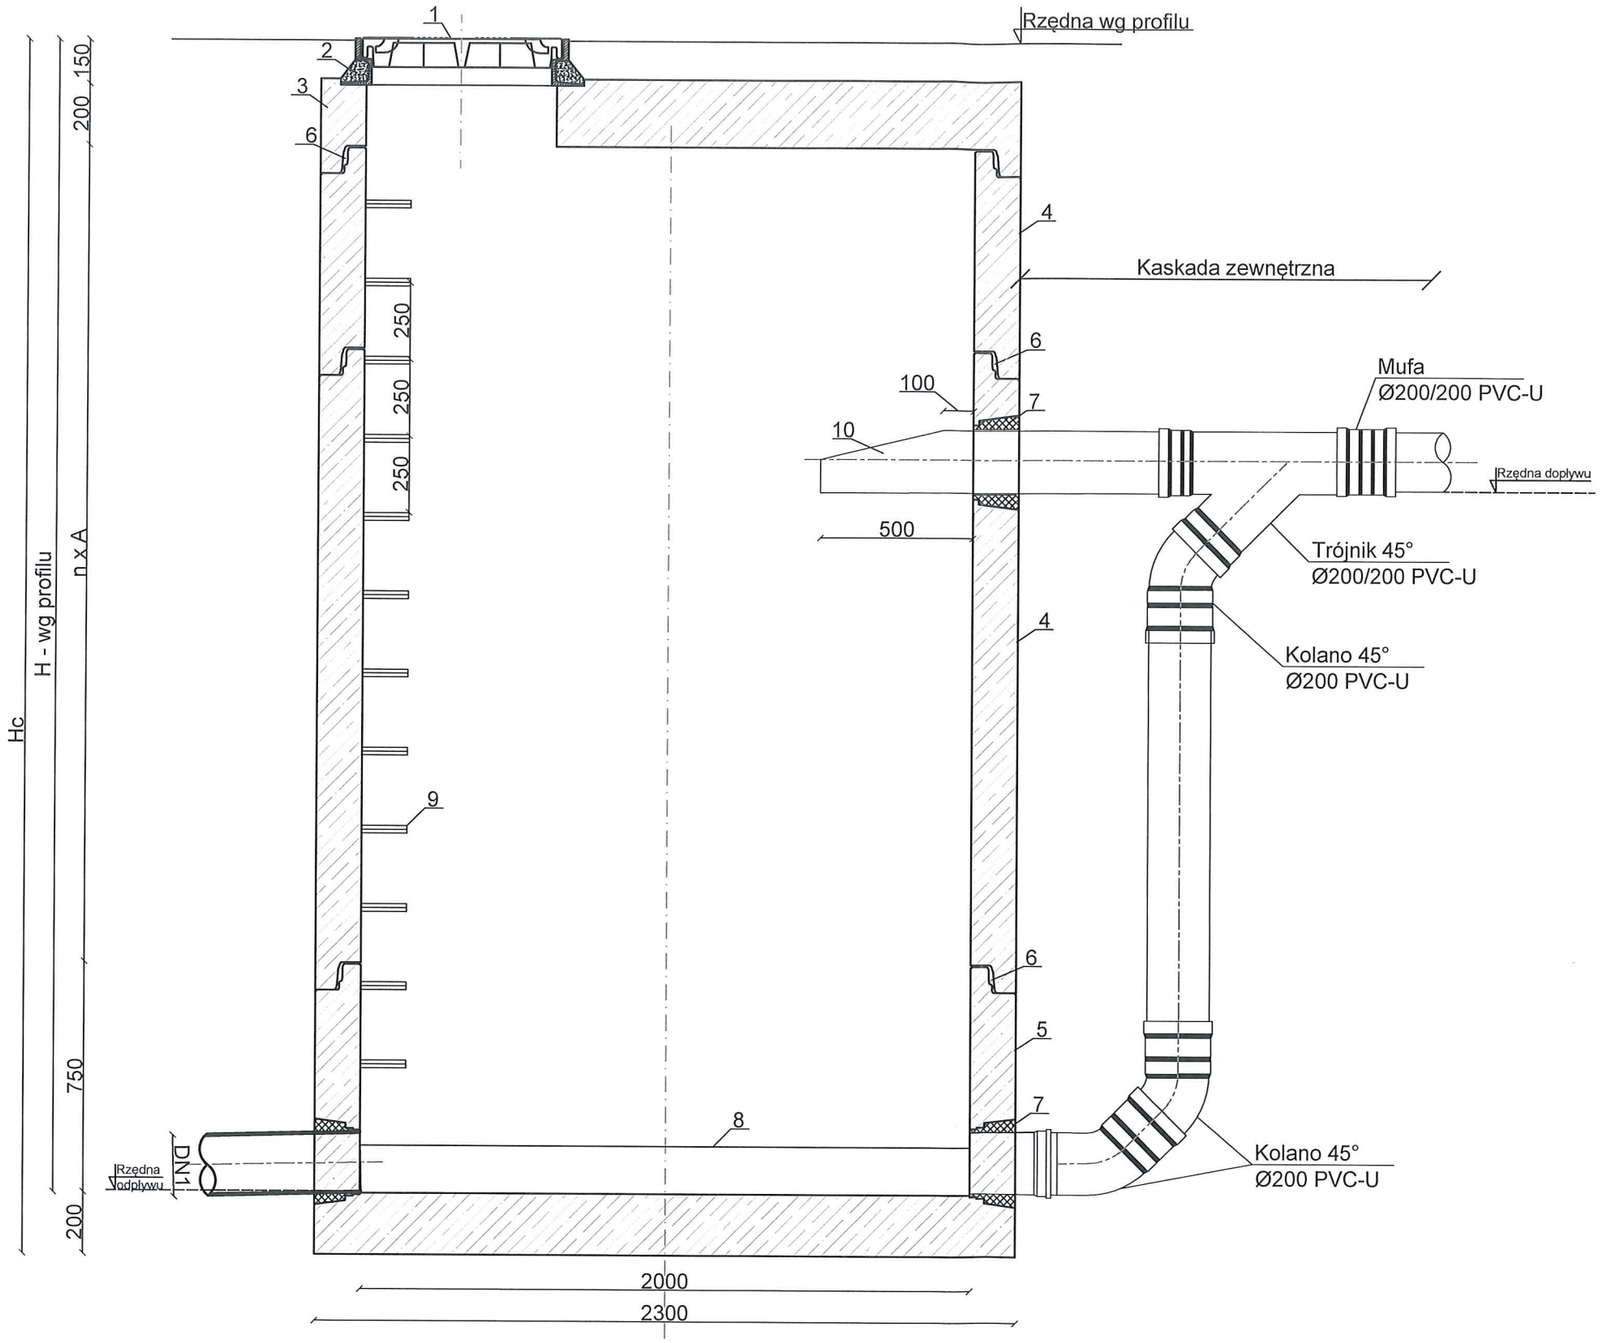

LEGENDA:

1 - Właz żeliwny szczelny klasy D400
2 - Beton
3 - Płyta pokrywowa betonowa zbrojona
4 - Kręgi żelbetowe łączone na uszczelkę DN2000 h=2000mm wg DIN4034
5 - Dennica prefabrykowana łączona na uszczelkę
6 - Uszczelka tworzywowa prefabrykowana
7 - Szczelne przejście dla rur PVC-U
8 - Spocznik ze spadkiem min. 2% z wyprofilowaną kinetą
9 - Stopnie złazowe typu S
10- Wypuszczony zeskosowany koniec rury w studni

UWAGI:

- Elementy studni muszą być wykonane z betonu klasy C35/45 o nasiąkliwości nie większej niż 5%.
- Studnie moszą być zgodne z obowiązującą normą PN-EN 1917:2004/AC:2009
- Wszytkie zastosowane uszczelki muszą być wykonane z elastomeru SBR zgodnie z normą PN-EN 681-1.
- Rzędną włazu należy dostosować do niwelety terenu.

Wykonawca dokumentacji projektowej :	**PUHP ALEX mgr inż. Lidia Poniatowska** **43-450 Ustroń, ul. Partyzantów 15**		**kom. 510 14 13 27**
Temat: Adres:	**Rozbudowa i przebudowa sieci kanalizacji sanitarnej** **43-450 Ustroń, ul. Myśliwska**		
Nazwa rys.:	**Studnia betonowa Ø2000 z elementów zbrojonych**		
Opracował:	mgr inż. Lidia Poniatowska	Podpis:	Skala: -
Opracował:	mgr inż. Natalia Duda	Podpis:	Branża: **IS**
Projektował:	mgr inż. Magdalena Poniatowska nr upr. SLK/8398/PWBS/18	Podpis:	Data: **VIII.2022r.**
Inwestor:	**Miasto Ustroń** **ul. Rynek 1, 43-450 Ustroń**		**Rys. nr 7**