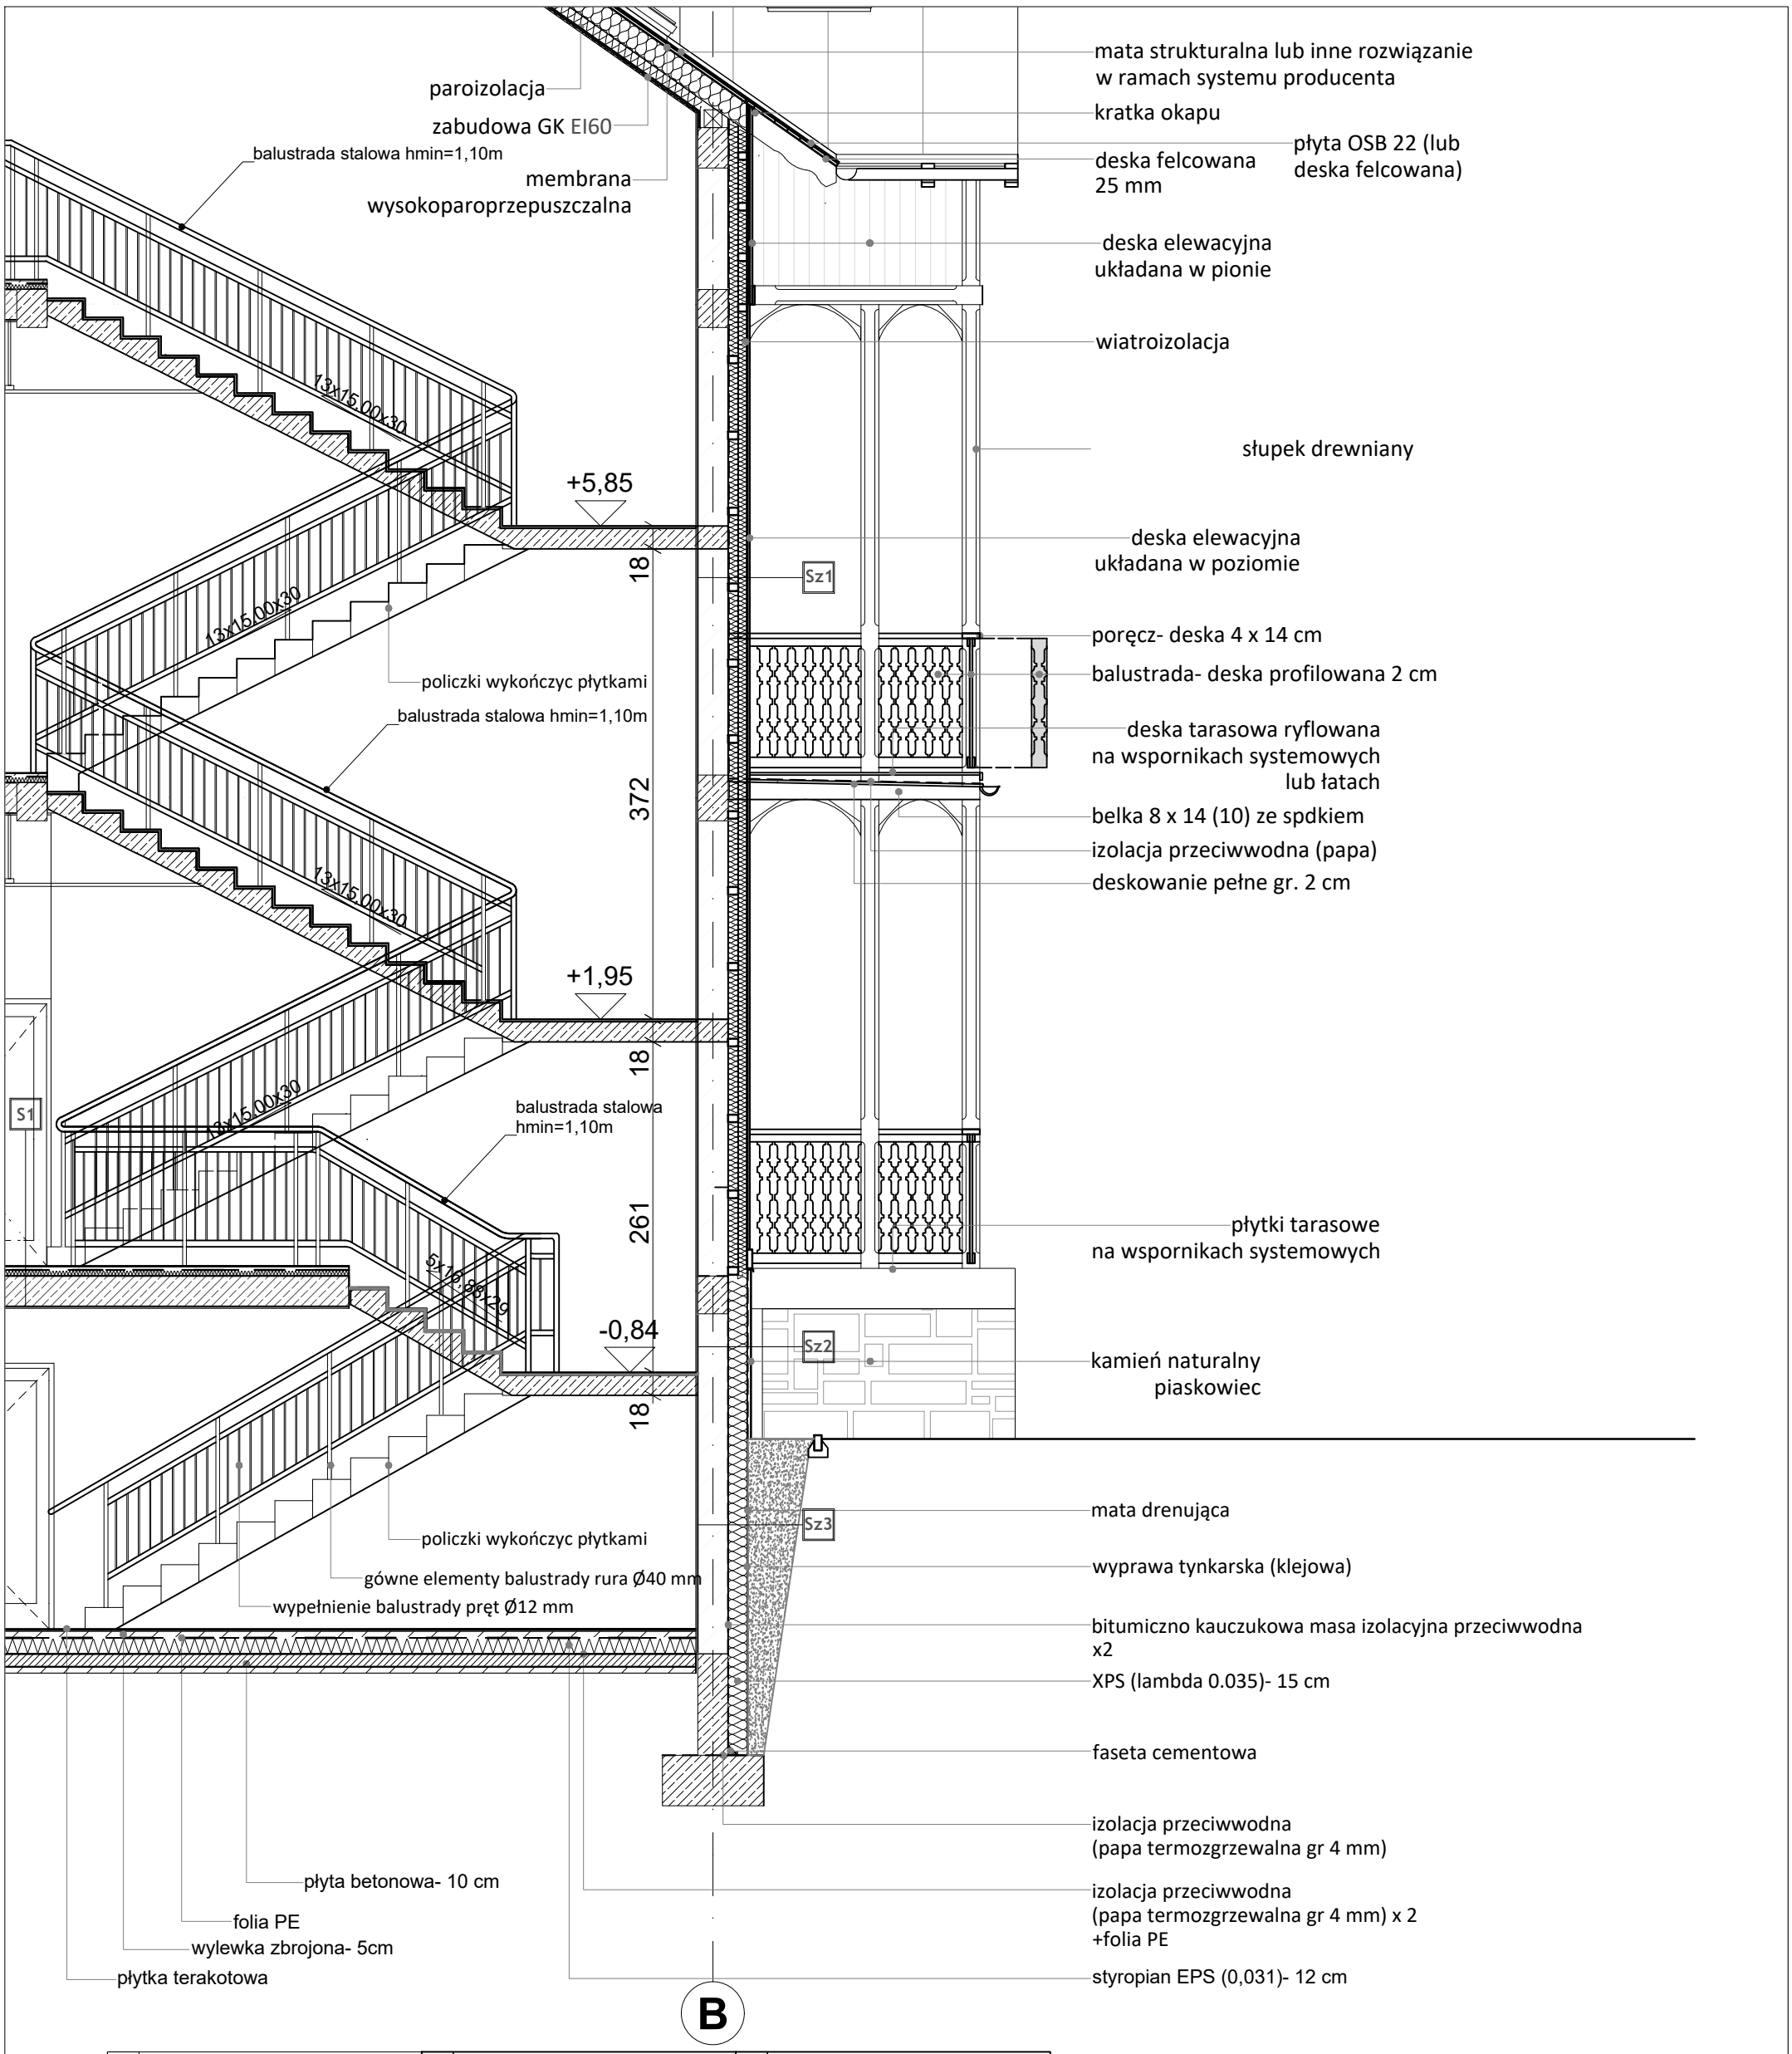


S1	Strop z posadzką ceramiczną	
	-płytki terakotowe,	
	-wylewka zbrojona	
	(zbrojenie rozproszone)	4 cm,
	-folia PE,	
	-styropian EPS 100 (0,031)	4 cm,
	-płyta betonowa	20 cm,
	-tynk wewnętrzny	
	-farba lateksowa	

Da1	Dach
	-blacha felcowana na rąbek- tytan cynk, -podkład systemowy (np. mata drenująca-oplot) -deskowanie pełne gr. 2.5 cm lub płyta OSB3, -szczelina wentylacyjna/ kontrłata, -membrana wysokoparoprzepuszczalna, -krokwie 18 cm/ wełna 18 cm (0.033), -wełna 10 cm (0.033), -paroizolacja, **-systemowa zabudowa GK zapewniająca klasę odporności EI60 przegroda oraz palne elementy konstrukcji zabezpieczone do klasy EI60 odporności ogniowej**

Da2	Dach
	-blacha felcowana na rąbek- tytan cynk, -podkład systemowy (np. mata drenująca-oplot) -deskowanie pełne gr. 2.5 cm lub płyta OSB3, -szczelina wentylacyjna/ kontrłata, -membrana wysokoparoprzepuszczalna, -krokwie 18 cm/ wełna 18 cm (0.033), -paroizolacja, **-systemowa zabudowa GK zapewniająca klasę odporności EI60 przegroda oraz palne elementy konstrukcji zabezpieczone do klasy EI60 odporności ogniowej**

S2	Strop nad poddaszem	
	-wełna 20 cm (0.033),	
	-paroizolacja,	
	-systemowa zabudowa GK zapewniająca klasę odporności EI60 przegroda oraz palne elementy konstrukcji zabiezpieczone do klasy EI60 odporności ogniowej	

S1a	Strop z wykładziną dywanową	
	-płytki wykładziny dywanowej na kleju,	
	-wylewka samopoziomująca,	
	-wylewka zbrojona	
	(zbrojenie rozproszone)	4 cm,
	-folia PE,	
	-styropian EPS 100 (0,031)	4 cm,
	-płyta betonowa	20 cm,
	-tynk wenętrzny	
	-farba lateksowa	

P1	Posadzka na gruncie	
	-płytki terakotowe,	
	-wylewka zbrojona	5 cm,
	-folia PE,	
	-styropian EPS 100 (0,031)	12 cm,
	-hydroizolacja,	
	-płyta betonowa	10 cm,
	-podsypka,	
	-grunt	

wysokość sufitów podwieszanych nad parterem piętrem I- 3,00 m

nazwa projektu budowlanego

Przebudowa wraz z przebudową wewnętrznej instalacji gazowej budynku Sanatorium „Leliwa" zlokalizowanego na działce nr 434 przy ul. Stanisława Wyspiańskiego 2 w Rymanowie-Zdroju

Skala	Numer rysunku	nazwa i adres obiektu budowlanego
1:50 format A3	PWA5	budynek sanatorium "Leliwa", ul. Stanisława Wyspiańskiego 2, 38-481 Rymanów-Zdrój dz. nr ewid. 434

nazwa rysunku	przekrój AA- detal przegród			
stadium	projekt wykonawczy			
projektanci		numer uprawnień	podpis	data
mgr inż. arch Sebastian Bogusz	architektoniczna	1/PKOKK/2018		rew.1 17.11 2026r
inwestor	Uzdrowisko Rymanów S.A. ul. Zdrojowa 48, 38-481 Rymanów-Zdrój			