
RZUT FUNDAMENTÓW
skala 1:50

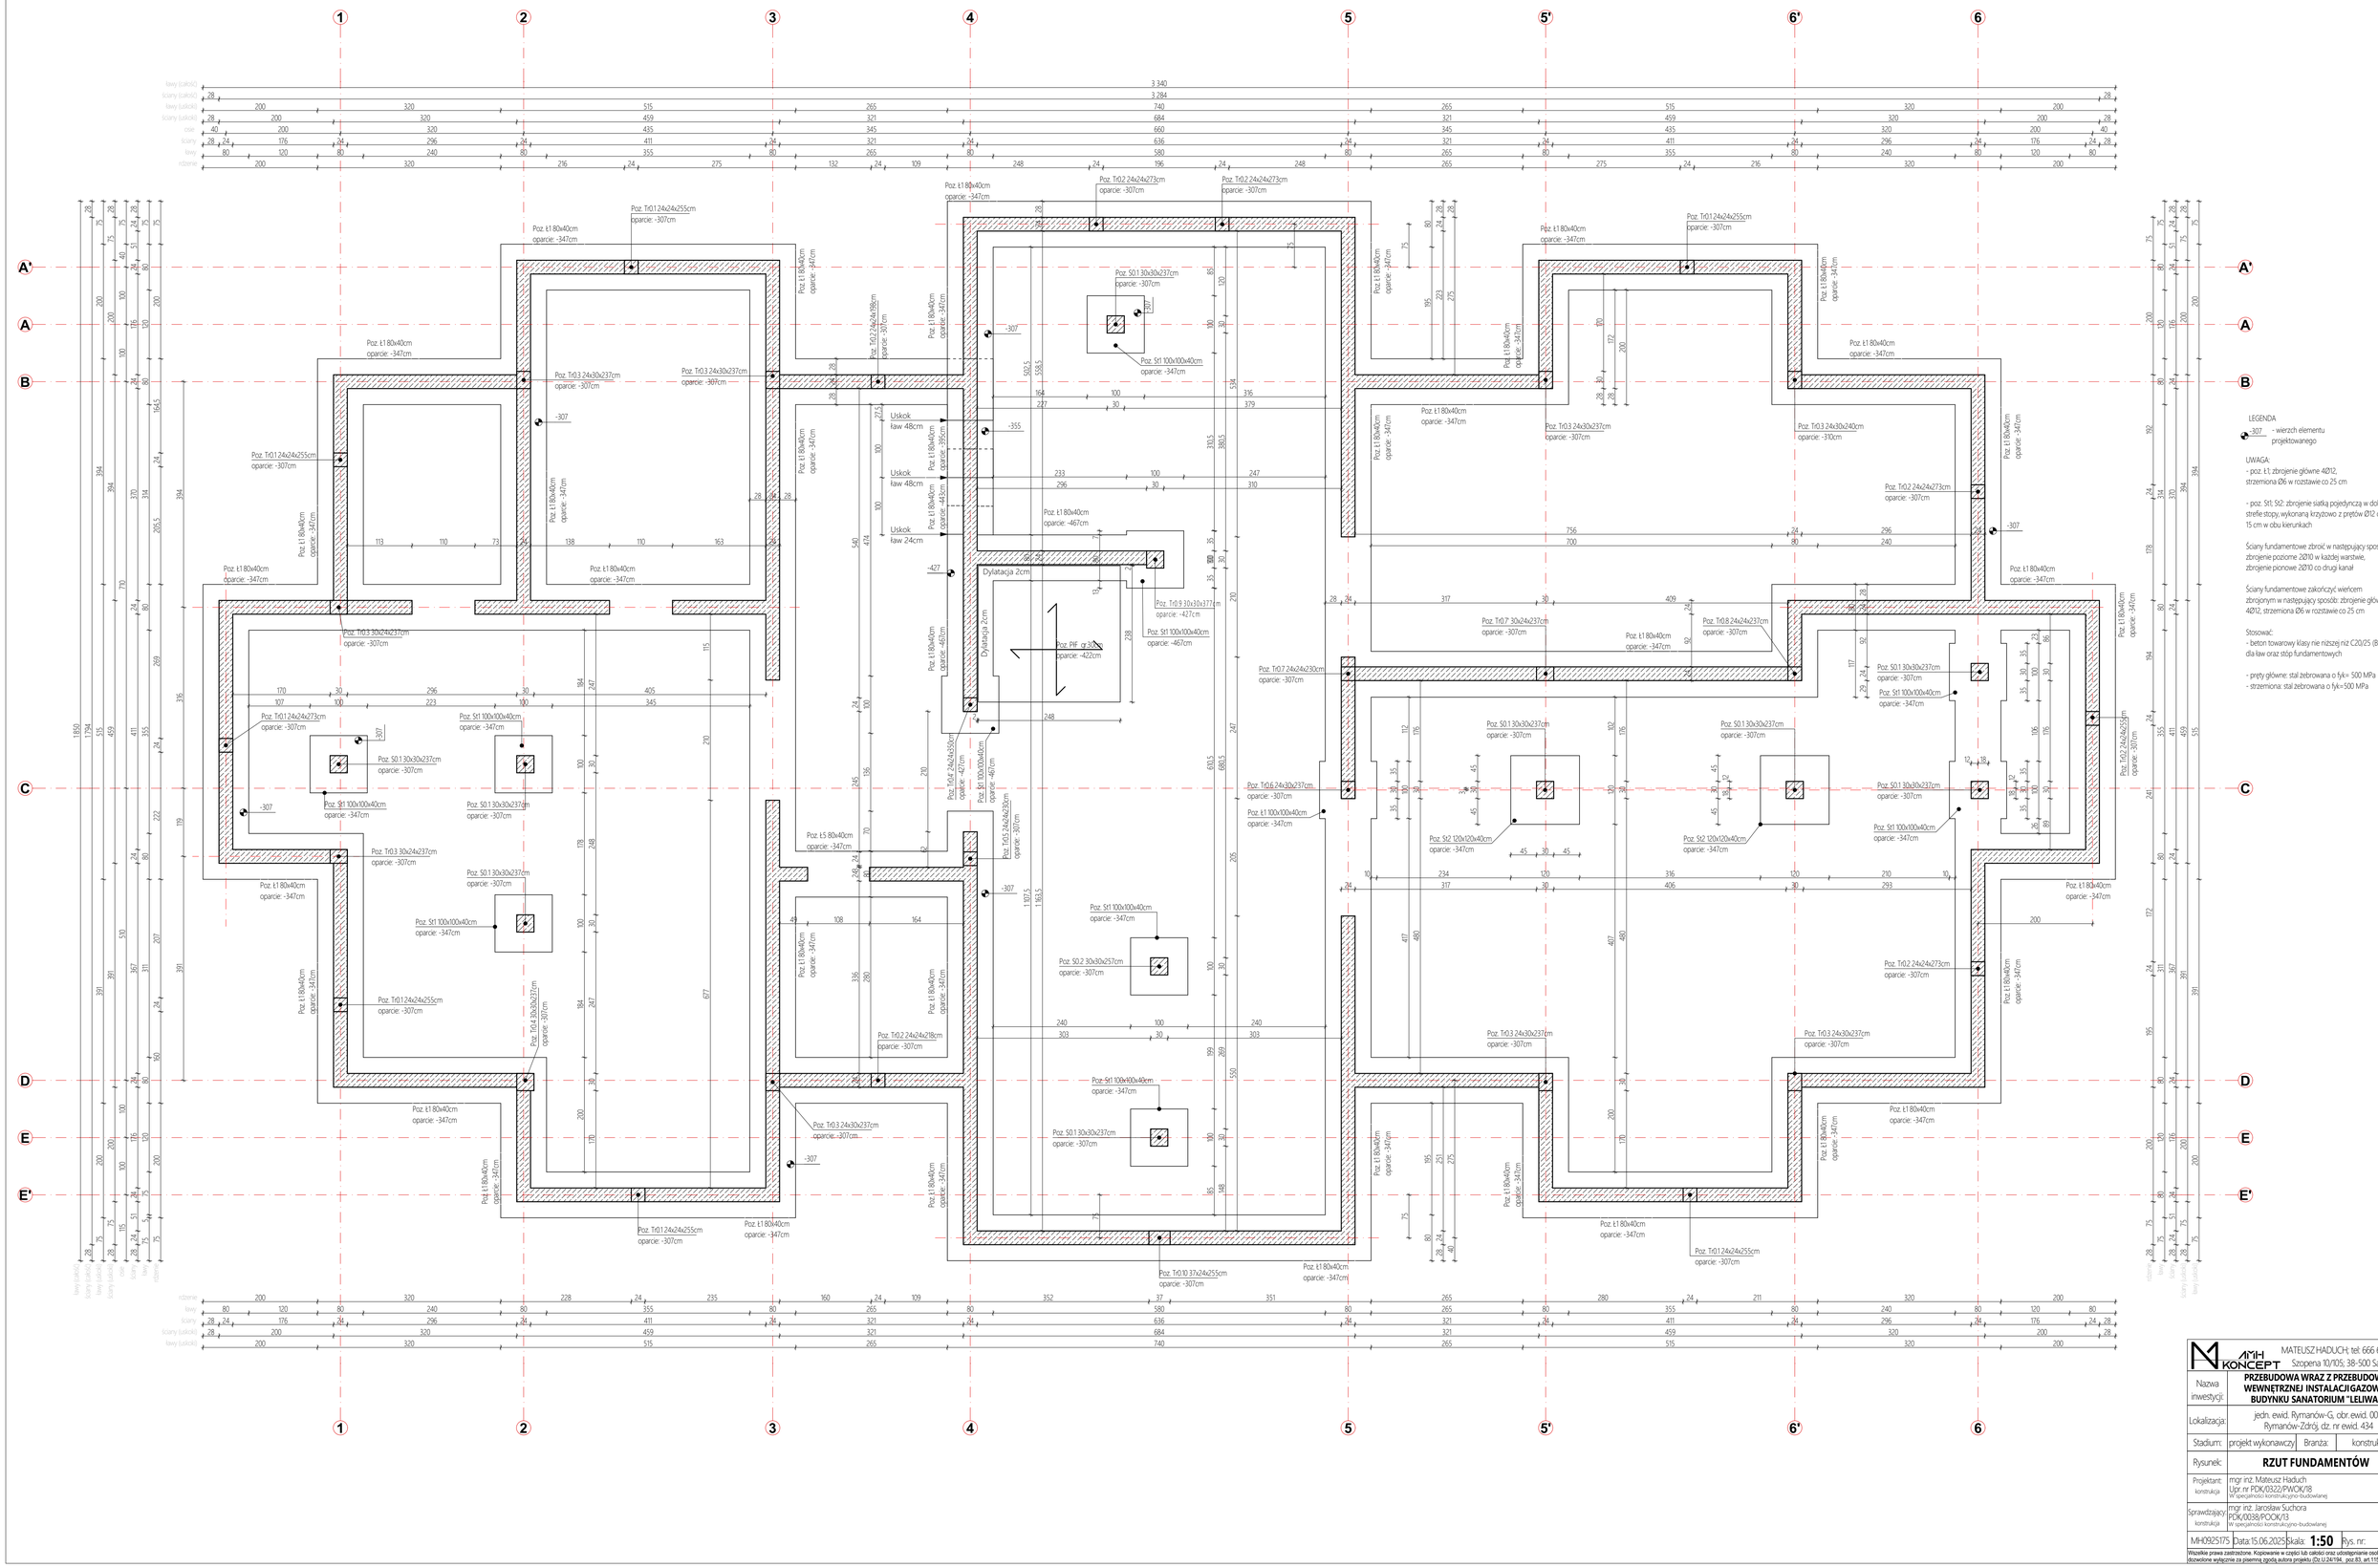

LEGENDA
-307 - wierzch elementu projektowanego

UWAGA:
- poz. Ł1: zbrojenie główne 4Ø12, strzemiona Ø6 w rozstawie co 25 cm

- poz. St1, St2: zbrojenie siatką pojedynczą w dolnej strefie stopy, wykonaną krzyżowo z prętów Ø12 co 15 cm w obu kierunkach

Ściany fundamentowe zbroić w następujący sposób:
zbrojenie poziome 2Ø10 w każdej warstwie,
zbrojenie pionowe 2Ø10 co drugi kanał

Ściany fundamentowe zakończyć wieńcem zbrojonym w następujący sposób: zbrojenie główne 4Ø12, strzemiona Ø6 w rozstawie co 25 cm

Stosować:
- beton towarowy klasy nie niższej niż C20/25 (B25) dla ław oraz stóp fundamentowych

- pręty główne: stal żebrowana o fyk= 500 MPa
- strzemiona: stal żebrowana o fyk= 500 MPa

AMH KONCEPT
MATEUSZ HADUCH; tel: 666 605 833
Szopena 10/105; 38-500 Sanok

Nazwa inwestycji:	**PRZEBUDOWA WRAZ Z PRZEBUDOWĄ WEWNĘTRZNEJ INSTALACJIGAZOWEJ BUDYNKU SANATORIUM "LELIWA"**
Lokalizacja:	jedn. ewid. Rymanów-G, obr. ewid. 0014 Rymanów-Zdrój, dz. nr ewid. 434
Stadium:	projekt wykonawczy / Branża: konstrukcja
Rysunek:	**RZUT FUNDAMENTÓW**
Projektant: konstrukcja	mgr inż. Mateusz Haduch Upr. nr PDK/0322/PWOK/18 W specjalności konstrukcyjno-budowlanej
Sprawdzający: konstrukcja	mgr inż. Jarosław Suchora PDK/0038/POOK/13 W specjalności konstrukcyjno-budowlanej
MH0925175	Data:15.06.2025 Skala: **1:50** Rys. nr: **K0**

Wszelkie prawa zastrzeżone. Kopiowanie w części lub całości oraz udostępnianie osobom trzecim dozwolone wyłącznie za pisemną zgodą autora projektu (Dz.U.24.1784, poz.83, art.115-118)