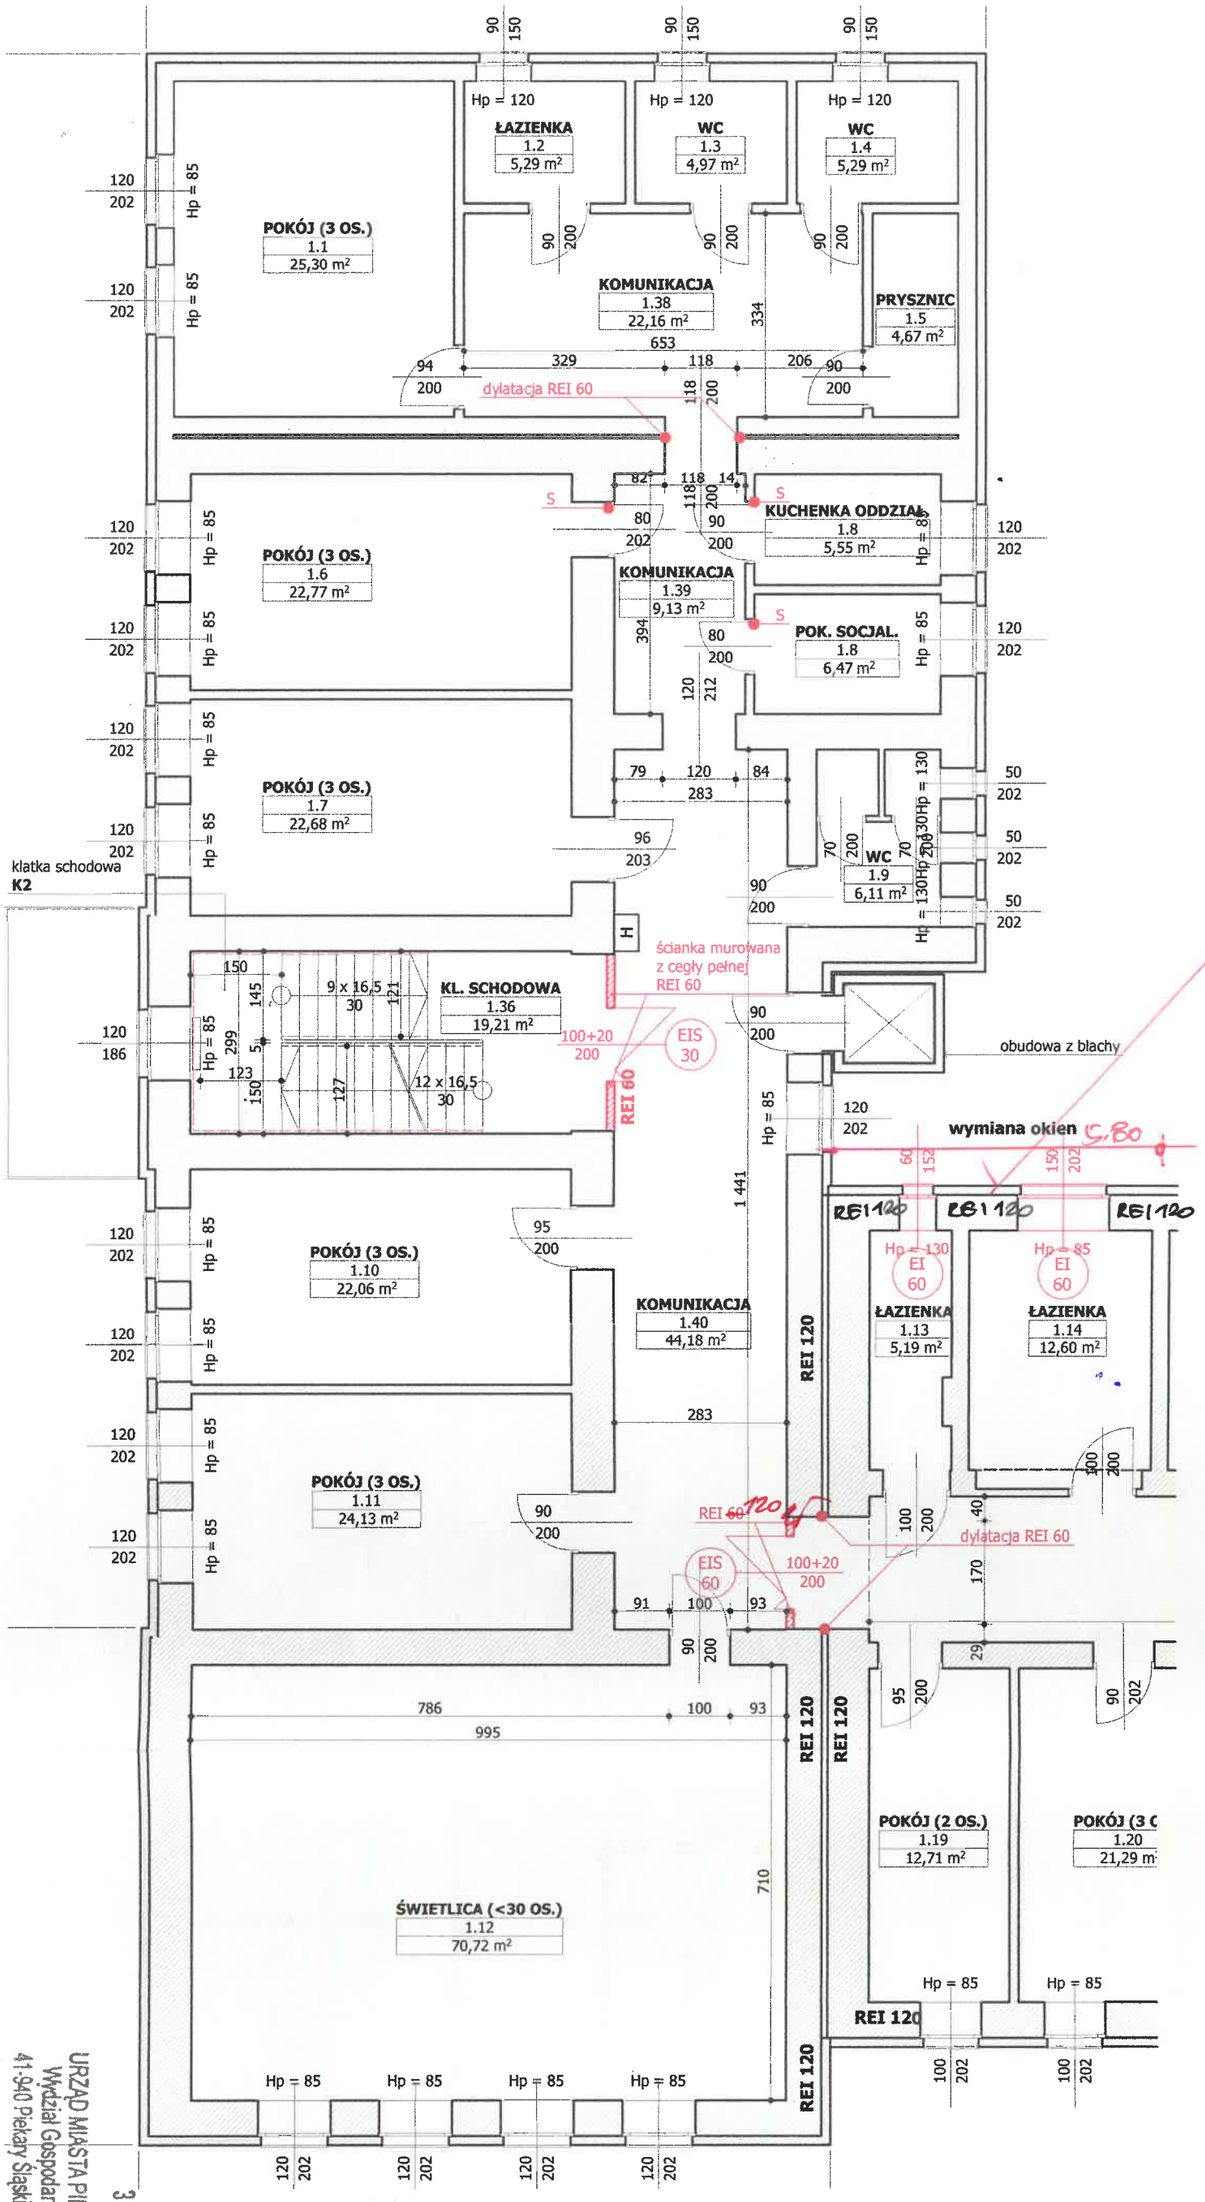

legenda:

EI 60	okna przeciwpożarowe w klasie EI 60
EIS 60/30	drzwi przeciwpożarowe dymoszczelne w kl. odporności ogniowej EI 60/30 z samozamykaczem
REI 60/120	elementy budowlane projektowane w klasie odporności ogniowej REI 60/120
REI 60/120	elementy budowlane istniejące w klasie odporności ogniowej REI 60/120
S	drzwi wyposażone w samozamykacz

Uzgodniono pod względem wymagań higienicznych i zdrowotnych bez zastrzeżeń (~~z zastrzeżeniami~~).....

Data 15.07.2025r.

p. 13/VII/25 (podpis i pieczęć imienna)

inż. Bożena Hajda
RZECZOZNAWCA
DO SPRAW SANITARNOHIGIENICZNYCH
NR UPRAWNIENIA 109-BPiO/95
/ ZAKRESIE BUDOWNICTWA PRZEMYSŁOWEG
I OGÓLNEGO BEZ SŁUŻBY ZDROWIA
41-700 Ruda Śląska, ul. W. Brańskiego 4
tel. kom. 608 38 10 90

OCIEPLENIE Z WEŁNY MINERALNEJ NA ODC 5.8 m – REI 120

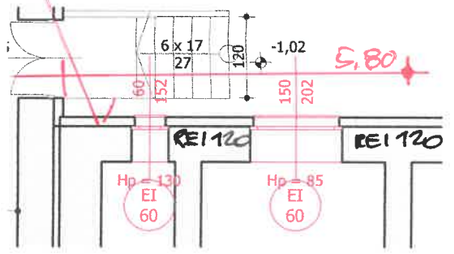

wymiana okien w poziomie parteru

RZECZOZNAWCA DO SPRAW ZABEZPIECZEŃ ~~PRZECIWPOŻAROWYCH~~
mgr inż. Andrzej Borgul nr upr. KGPSP 489/08

Piekary Śl. data 16.07.2025r.

Zgodność projektu z wymaganiami ochrony przeciwpożarowej stwierdzam ~~bez uwag~~ z uwagami:
ZGODNIE Z POST. KWPSP K-ce Z DNIA 11.07.2023r. NR WPZ.52840.2.31.2023.MS ORAZ WPZ.52840.1.153.2023.MS

Pracownia Projektowa Brunon Białas
41-940 Piekary Śląskie; ul. Sowińskiego 7/1/15
✆ 510 490 681 ✉ brunon.bialas@pracownia-bb.pl

Obiekt/Adres:
Wymiana części stolarki okiennej wraz z dostosowaniem pierwszego oraz drugiego piętra do warunków ochrony przeciwpożarowej zachodniej strony budynku Domu Pomocy Społecznej w Piekarach Śląskich

dz. nr: 2993/338
Piekary Śląskie, ul. Teodora Trautmana 4
jedn. ewidencyjna: 2471 Piekary Śląskie
obręb: 0004 Brzeziny Śląskie

Rzut 1. piętra

projektant:
mgr inż. arch. Brunon Białas

marzec 2025

01 **1:100**

URZĄD MIASTA PIEKARY ŚLĄSKIE
Wydział Gospodarki Przestrzennej
41-940 Piekary Śląskie, ul. Bytomska 92
3 1 LIP 2025