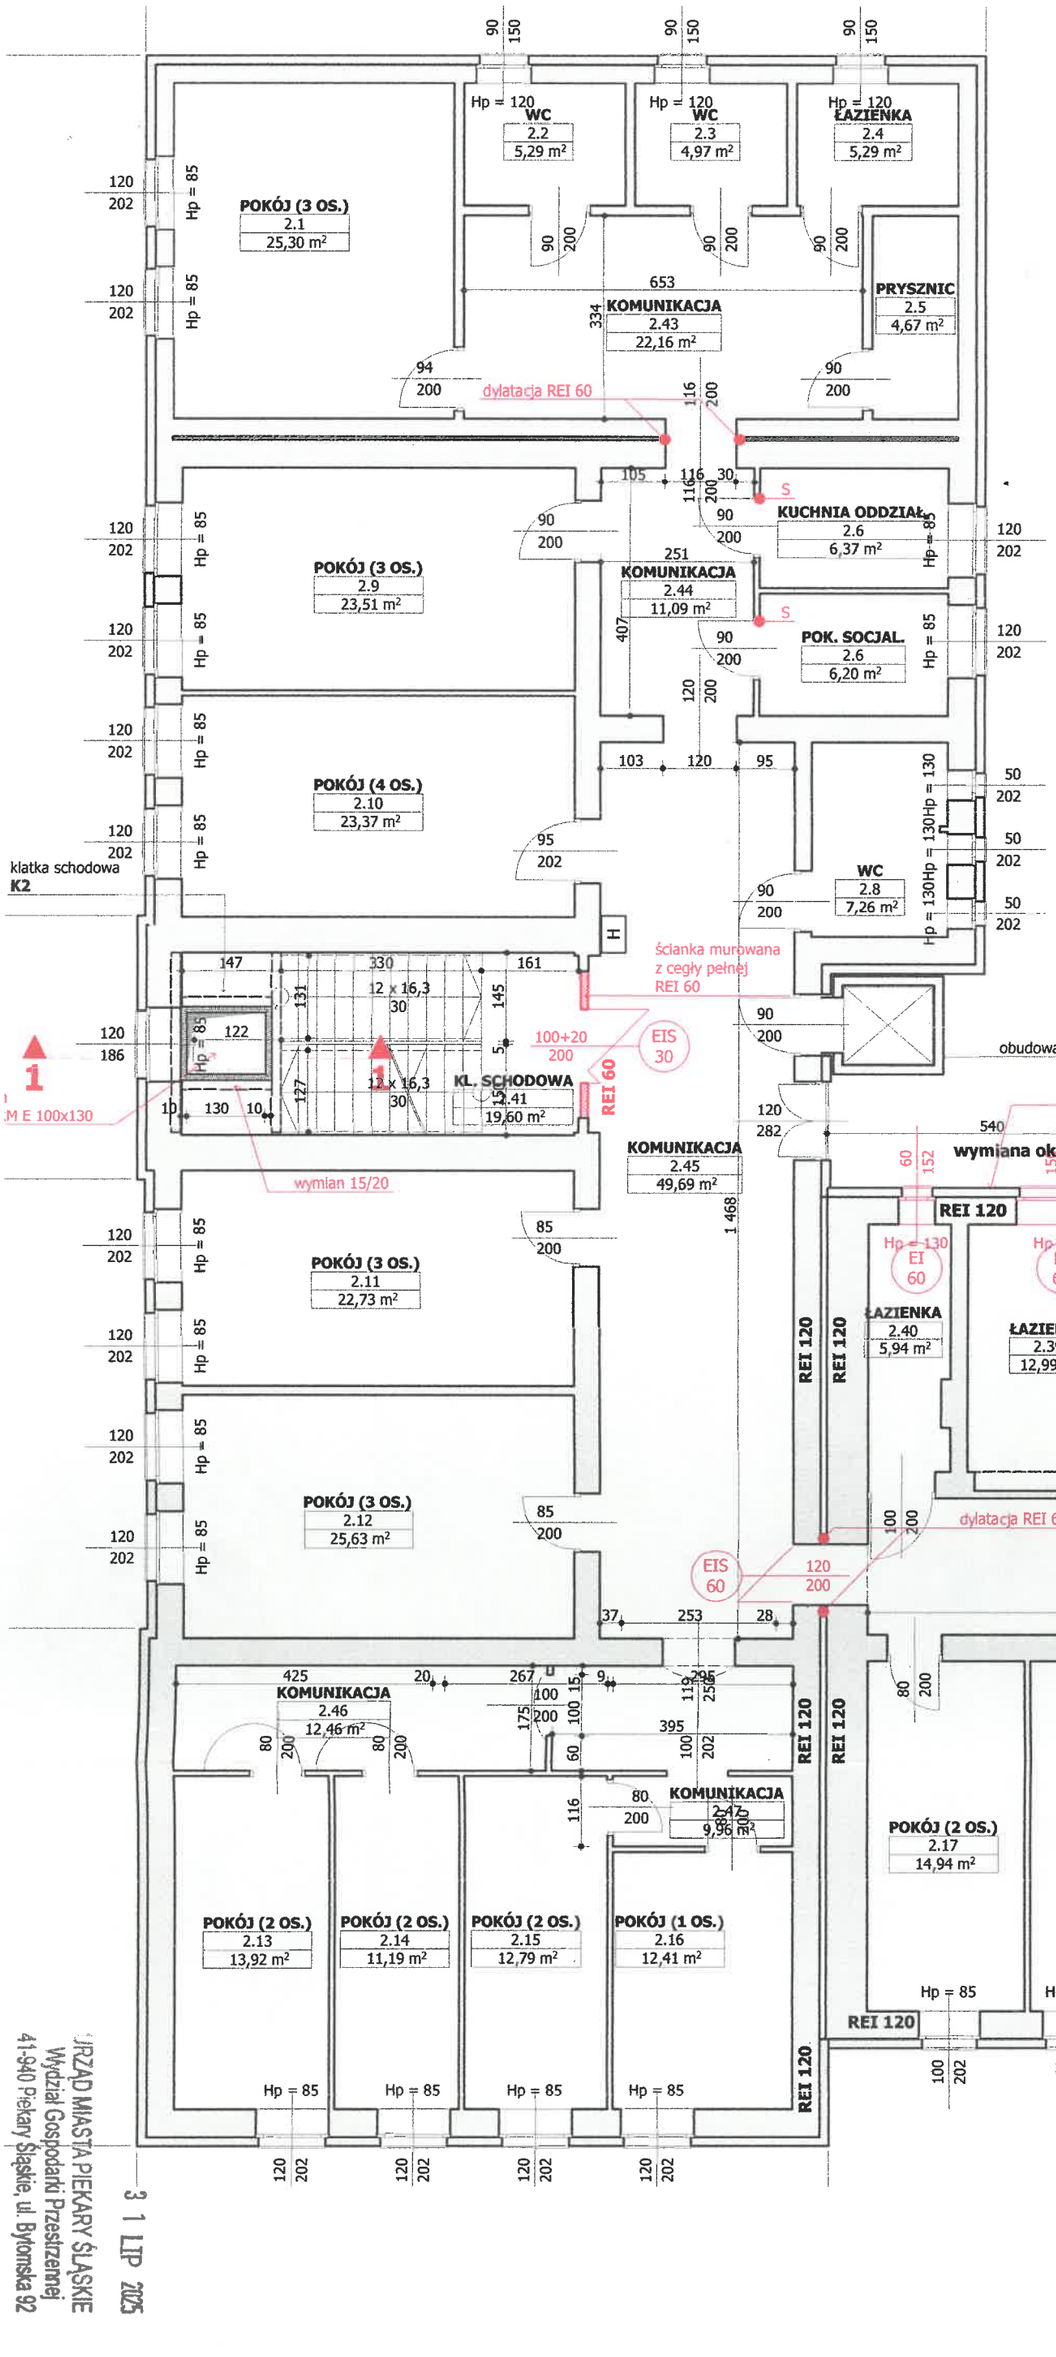

legenda:

EI 60	okna przeciwpożarowe w klasie EI 60
EIS 60/30	drzwi przeciwpożarowe dymoszczelne w kl. odporności ogniowej EI 60/30 z samozamykaczem
REI 60/120	elementy budowlane projektowane w klasie odporności ogniowej REI 60/120
REI 60/120	elementy budowlane istniejące w klasie odporności ogniowej REI 60/120
S	drzwi wyposażone w samozamykacz

przekrój **1-1**

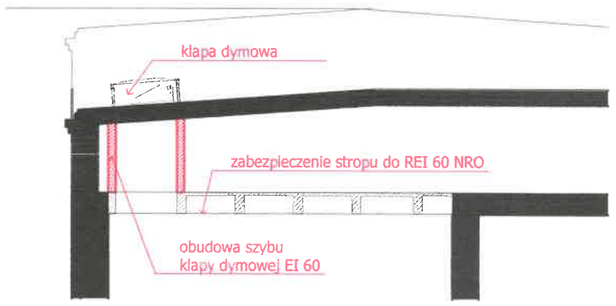

URZĄD MIASTA PIEKARY ŚLĄSKIE
Wydział Gospodarki Przestrzennej
41-940 Piekary Śląskie, ul. Bytomska 92
31 LIP 2025

Pracownia Projektowa Brunon Białas
41-940 Piekary Śląskie; ul. Sowińskiego 7/1/15
✆ 510 490 681 ✉ brunon.bialas@pracownia-bb.pl

Obiekt/Adres:
Wymiana części stolarki okiennej wraz z dostosowaniem pierwszego oraz drugiego piętra do warunków ochrony przeciwpożarowej zachodniej strony budynku Domu Pomocy Społecznej w Piekarach Śląskich

dz. nr: 2993/338
Piekary Śląskie, ul. Teodora Trautmana 4
jedn. ewidencyjna: 2471 Piekary Śląskie
obręb: 0004 Brzeziny Śląskie

Rzut 2. piętra

projektant:
mgr inż. arch. Brunon Białas

marzec 2025

02 **1:100**