
Łączy rys.1.1.

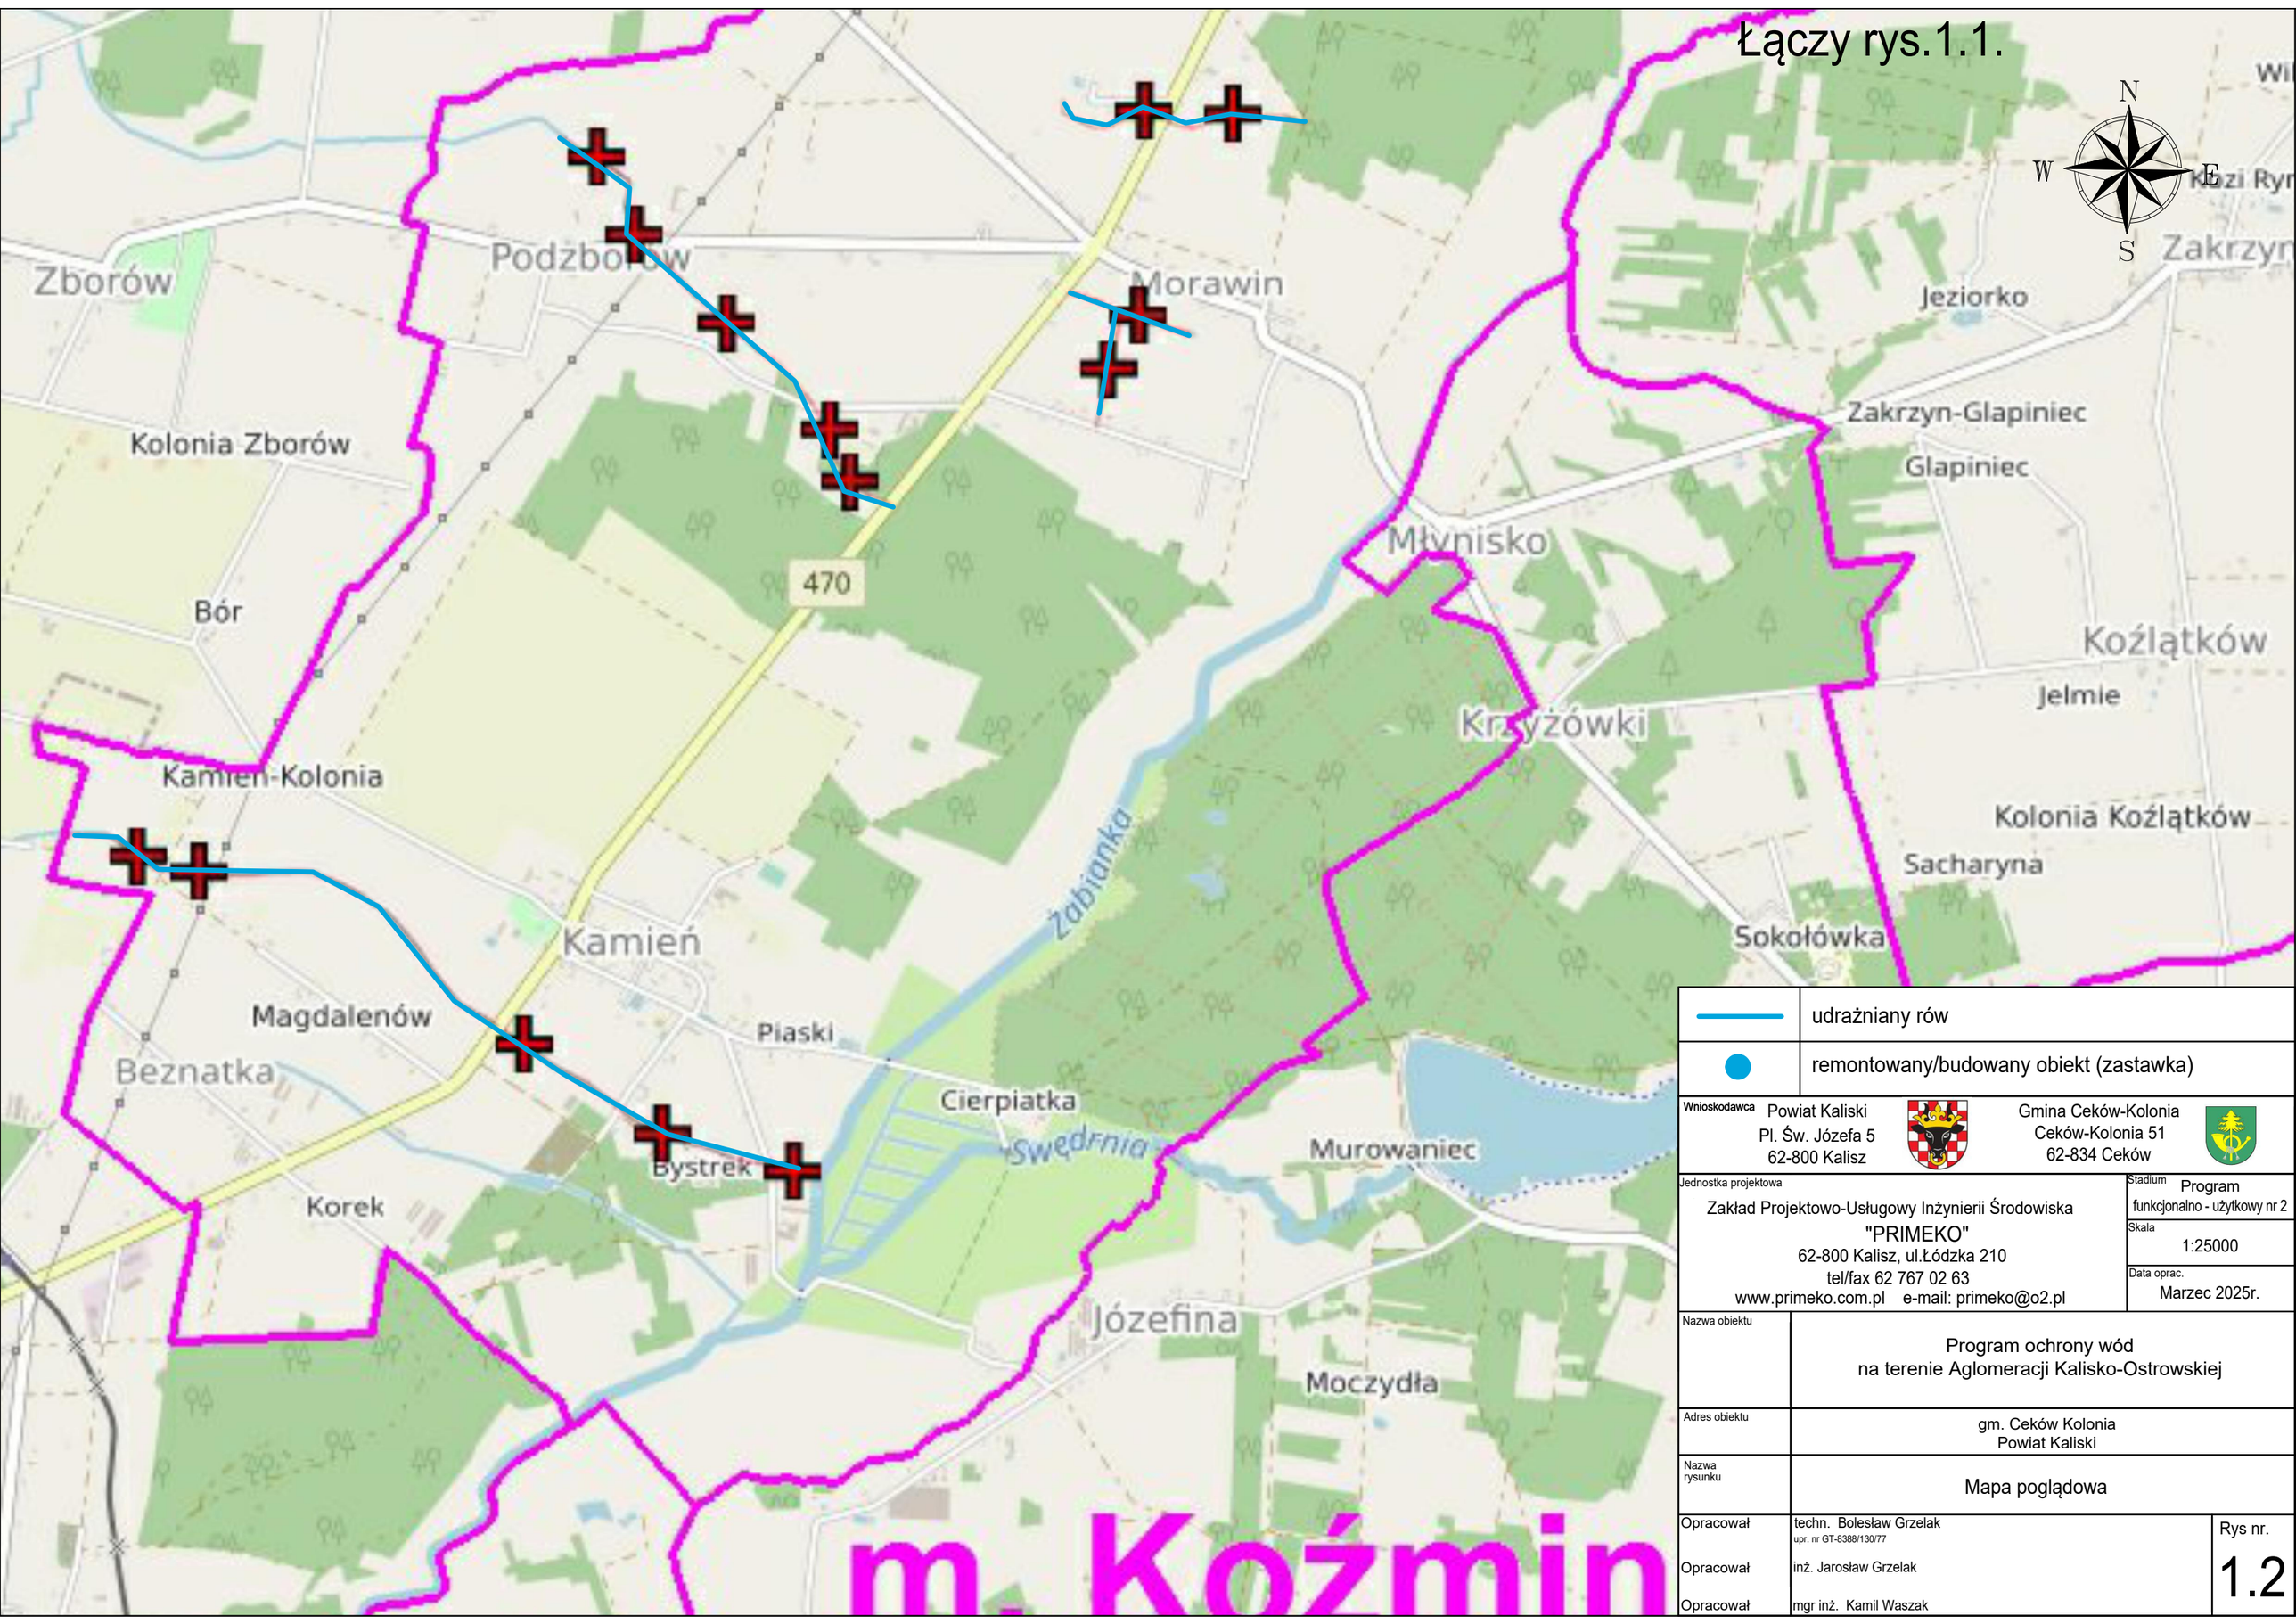

	udrażniany rów
	remontowany/budowany obiekt (zastawka)

Wnioskodawca

Powiat Kaliski
Pl. Św. Józefa 5
62-800 Kalisz

Gmina Ceków-Kolonia
Ceków-Kolonia 51
62-834 Ceków

Jednostka projektowa

Zakład Projektowo-Usługowy Inżynierii Środowiska
"PRIMEKO"
62-800 Kalisz, ul.Łódzka 210
tel/fax 62 767 02 63
www.primeko.com.pl e-mail: primeko@o2.pl

Stadium: Program funkcjonalno - użytkowy nr 2

Skala: 1:25000

Data oprac.: Marzec 2025r.

Nazwa obiektu	Program ochrony wód na terenie Aglomeracji Kalisko-Ostrowskiej
Adres obiektu	gm. Ceków Kolonia Powiat Kaliski
Nazwa rysunku	Mapa poglądowa
Opracował	techn. Bolesław Grzelak upr. nr GT-8388/130/77
Opracował	inż. Jarosław Grzelak
Opracował	mgr inż. Kamil Waszak

Rys nr. 1.2