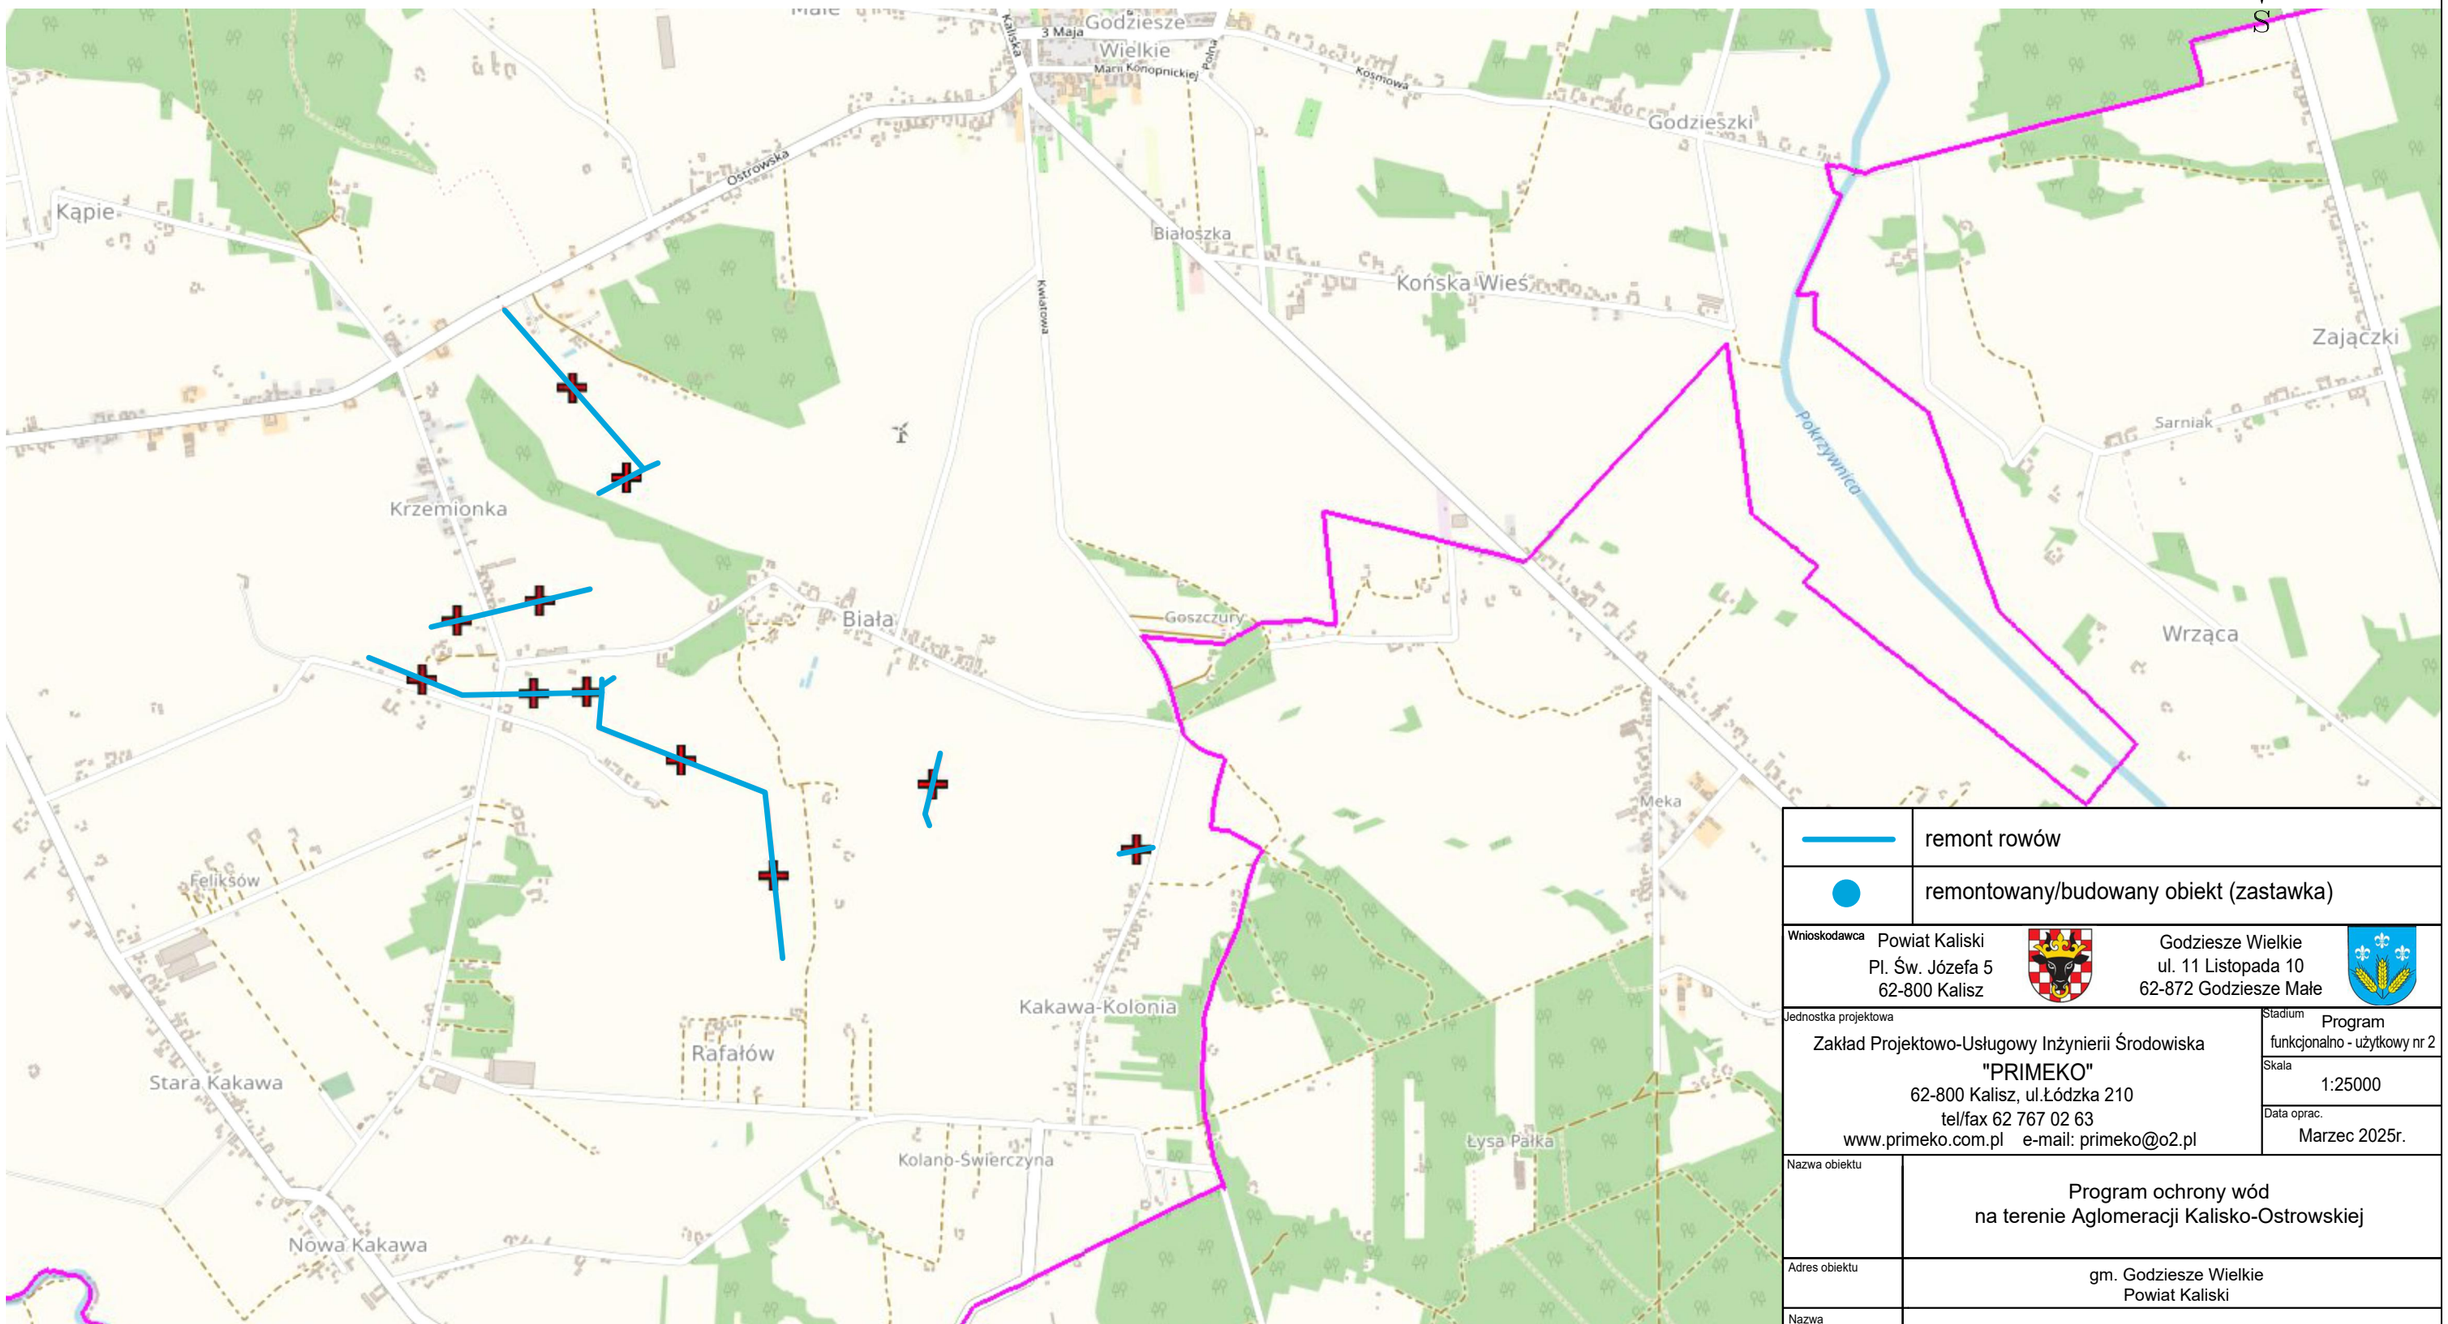


	remont rowów
	remontowany/budowany obiekt (zastawka)

Wnioskodawca

Powiat Kaliski
Pl. Św. Józefa 5
62-800 Kalisz

Godziesze Wielkie
ul. 11 Listopada 10
62-872 Godziesze Małe

Jednostka projektowa

Zakład Projektowo-Usługowy Inżynierii Środowiska
"PRIMEKO"
62-800 Kalisz, ul.Łódzka 210
tel/fax 62 767 02 63
www.primeko.com.pl e-mail: primeko@o2.pl

Stadium: Program funkcjonalno - użytkowy nr 2

Skala: 1:25000

Data oprac.: Marzec 2025r.

Nazwa obiektu: Program ochrony wód na terenie Aglomeracji Kalisko-Ostrowskiej

Adres obiektu: gm. Godziesze Wielkie, Powiat Kaliski

Nazwa rysunku: Mapa poglądowa

Opracował	techn. Bolesław Grzelak upr. nr GT-8388/130/77	Rys nr. 1
Opracował	inż. Jarosław Grzelak	
Opracował	mgr inż. Kamil Waszak	