
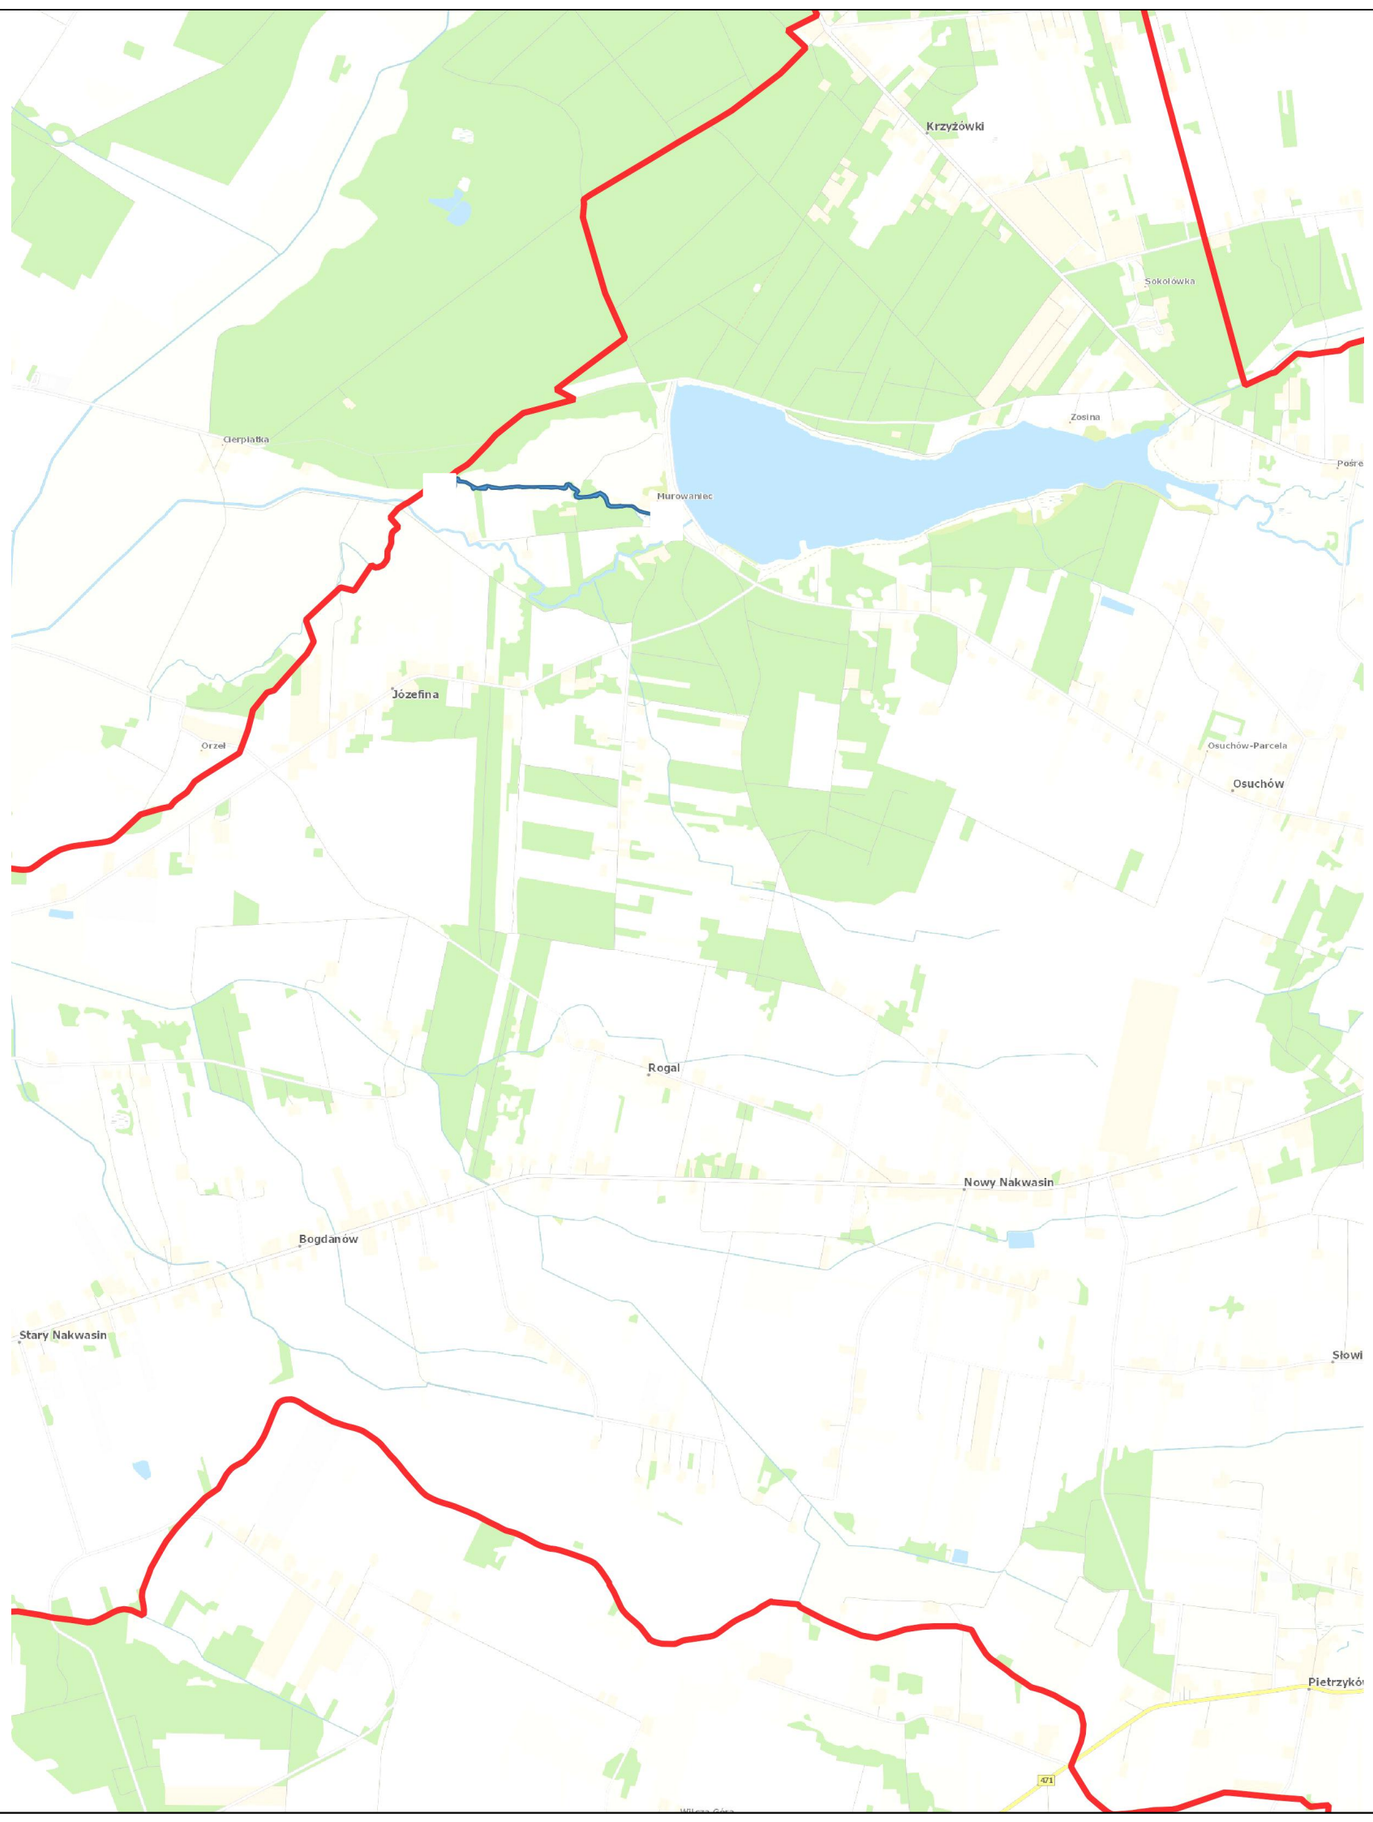


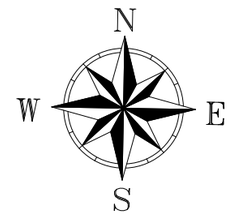

	udrażniany rów
	remontowany/budowany obiekt (zastawka)

Wnioskodawca	Blizanów Blizanów Drugi 52 62 - 814 Blizanów	Koźminek ul. Tadeusza Kościuszki 7 62-840 Koźminek

Jednostka projektowa	Zakład Projektowo-Usługowy Inżynierii Środowiska "PRIMEKO" 62-800 Kalisz, ul.Łódzka 210 tel/fax 62 767 02 63 www.primeko.com.pl e-mail: primeko@o2.pl
Stadium	Program funkcjonalno - użytkowy
Skala	1:25000
Data oprac.	Styczeń 2025r.
Nazwa obiektu	Program ochrony wód na terenie Aglomeracji Kalisko-Ostrowskiej
Adres obiektu	gm. Koźminek Powiat Kaliski
Nazwa rysunku	Mapa poglądowa
Opracował	techn. Bolesław Grzelak upr. nr GT-8388/130/77
Opracował	inż. Jarosław Grzelak
Opracował	mgr inż. Kamil Waszak
Rys nr.	1