
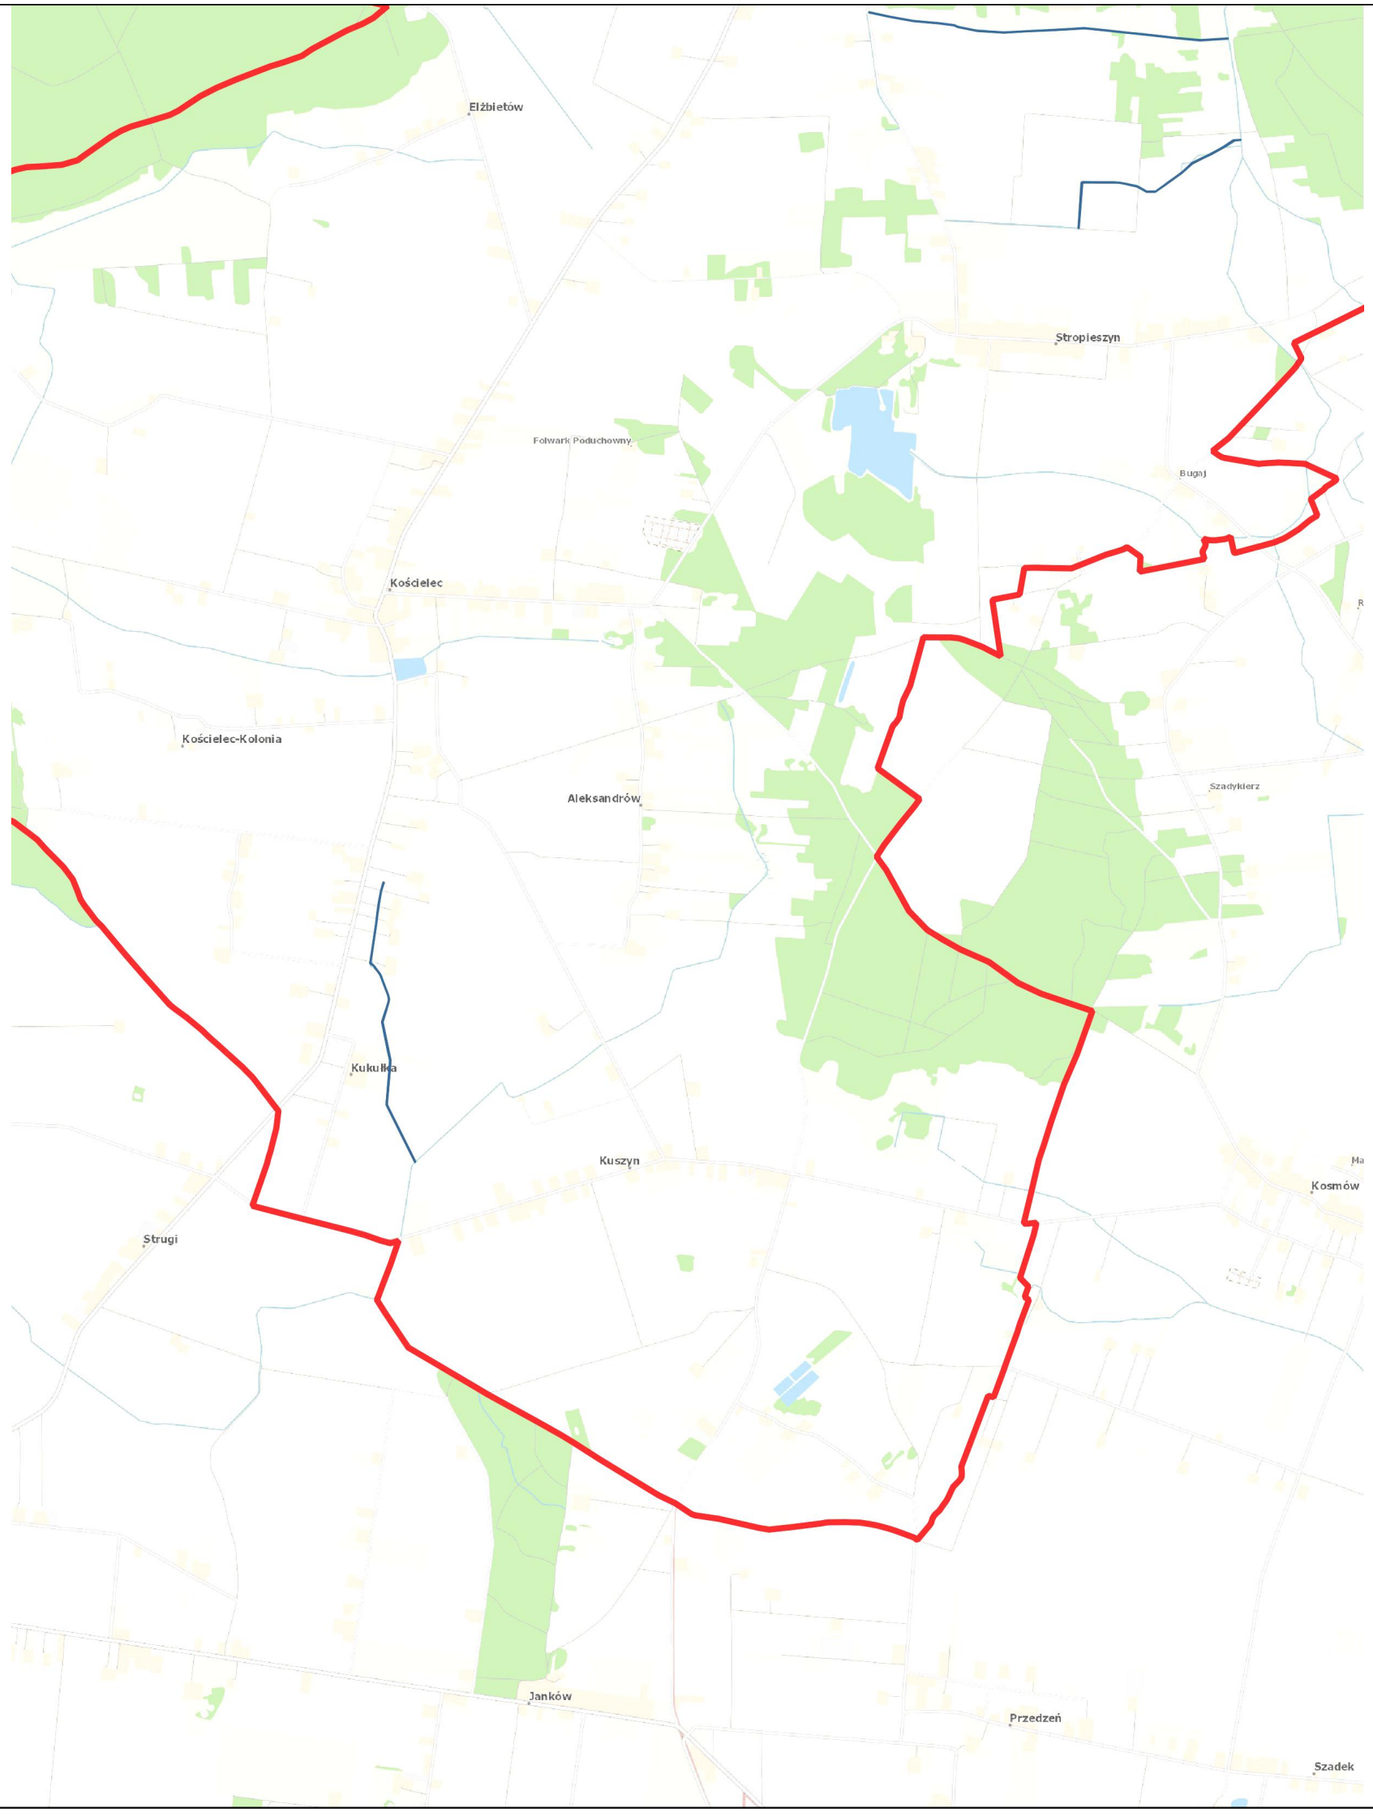


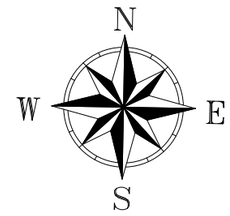

	udrażniany rów
	remontowany/budowany obiekt (zastawka)

Wnioskodawca	Blizanów Blizanów Drugi 52 62 - 814 Blizanów		Mycielin Słuszków 27 62 - 831 Korzeniew
Jednostka projektowa	Zakład Projektowo-Usługowy Inżynierii Środowiska "PRIMEKO" 62-800 Kalisz, ul.Łódzka 210 tel/fax 62 767 02 63 www.primeko.com.pl e-mail: primeko@o2.pl	Stadium	Program funkcjonalno - użytkowy
		Skala	1:25000
		Data oprac.	Styczeń 2025r.
Nazwa obiektu	Program ochrony wód na terenie Aglomeracji Kalisko-Ostrowskiej		
Adres obiektu	gm. Mycielin Powiat Kaliski		
Nazwa rysunku	Mapa poglądowa		
Opracował	techn. Bolesław Grzelak upr. nr GT-8388/130/77	Rys nr.	1
Opracował	inż. Jarosław Grzelak		
Opracował	mgr inż. Kamil Waszak		