
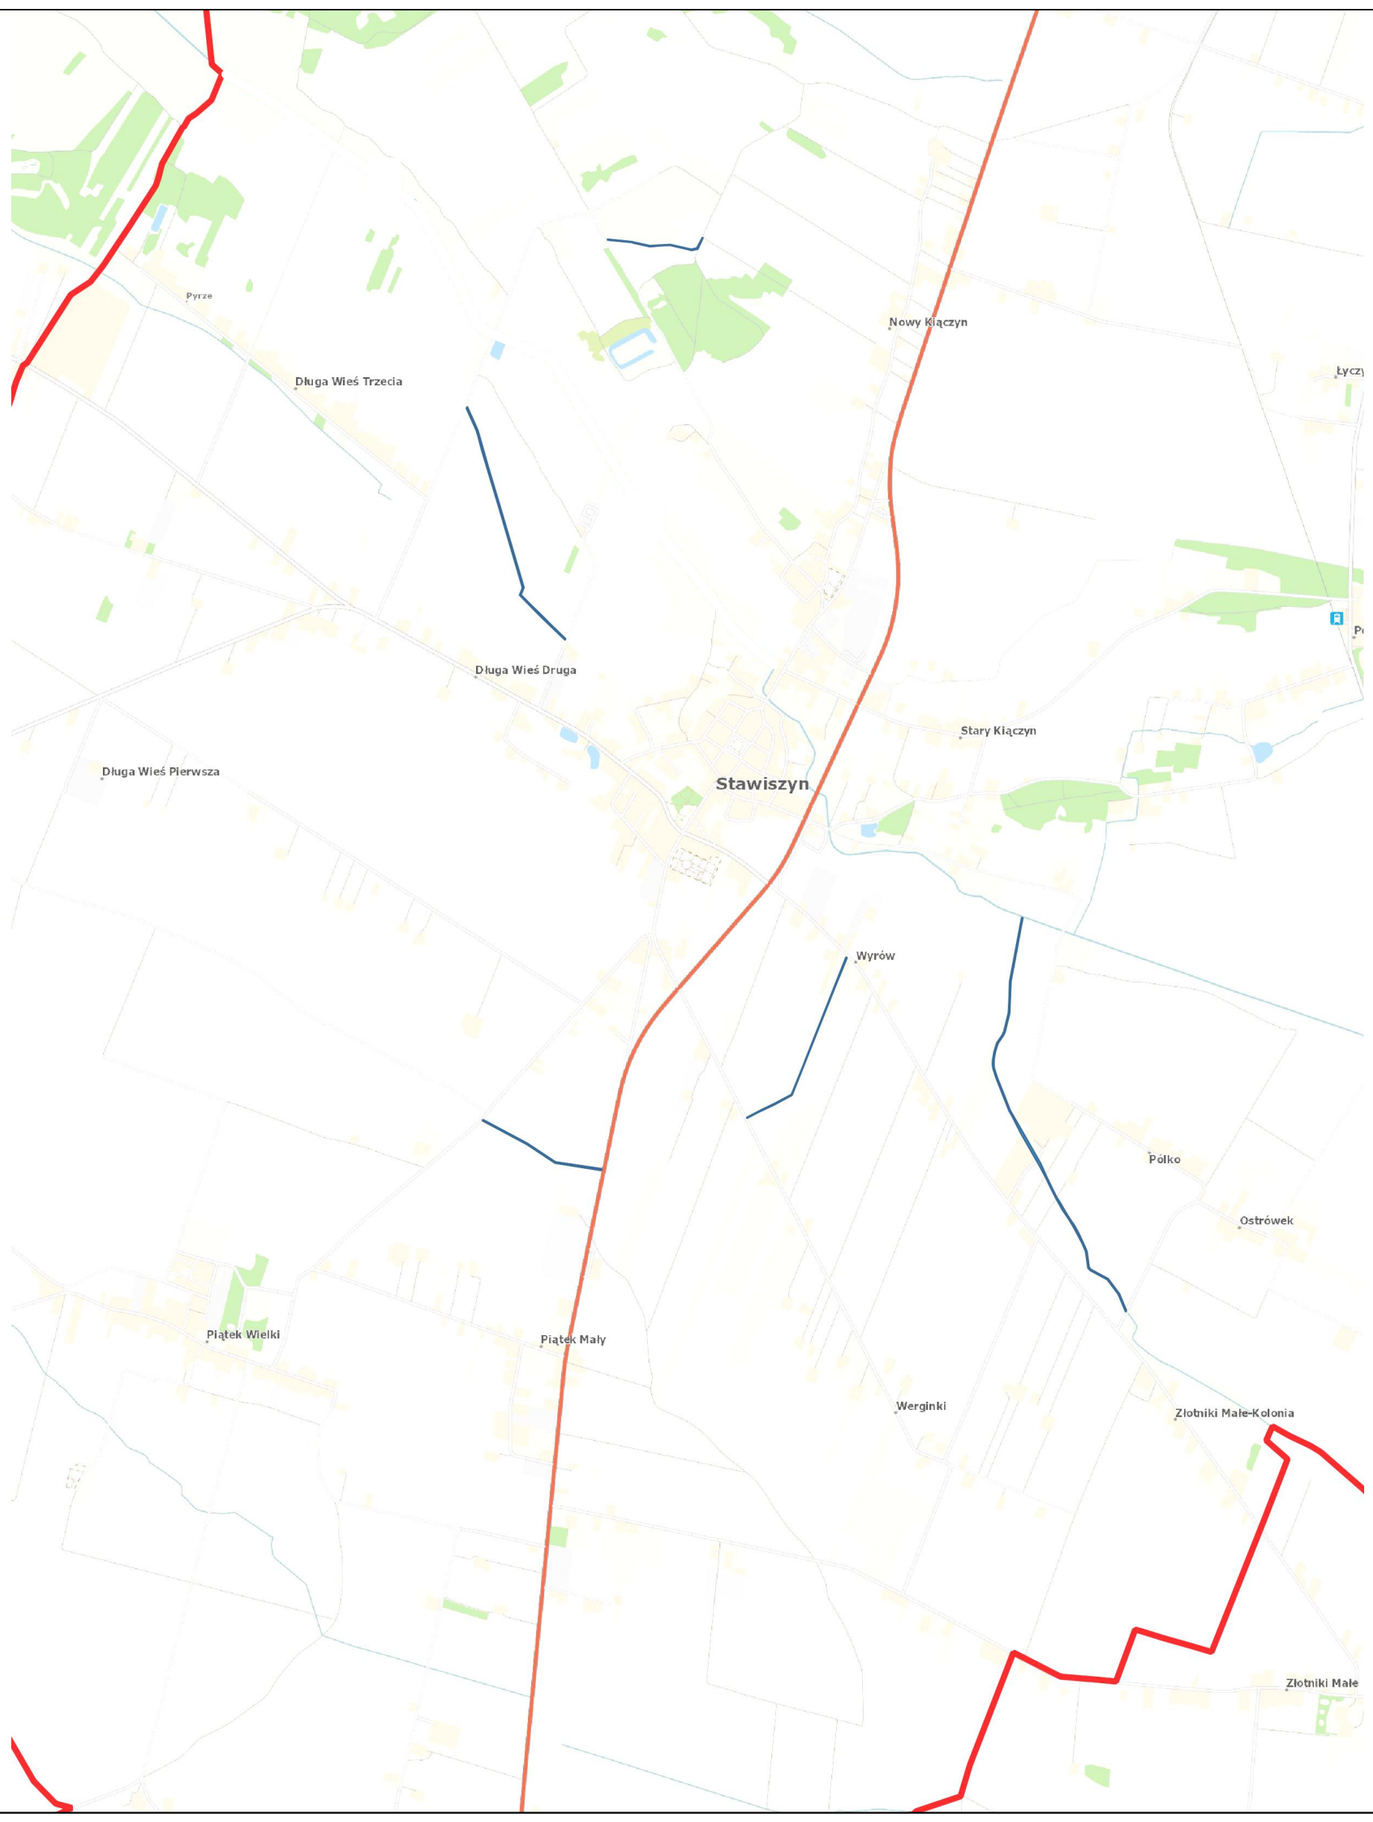


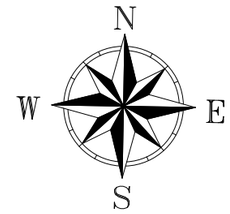

	udrażniany rów
	remontowany/budowany obiekt (zastawka)

Wnioskodawca	Blizanów Blizanów Drugi 52 62 - 814 Blizanów	Stawiszyn ul. Szosa Pleszewska 3 62-820 Stawiszyn
Jednostka projektowa	Zakład Projektowo-Usługowy Inżynierii Środowiska "PRIMEKO" 62-800 Kalisz, ul.Łódzka 210 tel/fax 62 767 02 63 www.primeko.com.pl e-mail: primeko@o2.pl	Stadium: Program funkcjonalno - użytkowy Skala: 1:25000 Data oprac.: Styczeń 2025r.
Nazwa obiektu	Program ochrony wód na terenie Aglomeracji Kalisko-Ostrowskiej	
Adres obiektu	gm. Stawiszyn Powiat Kaliski	
Nazwa rysunku	Mapa poglądowa	
Opracował	techn. Bolesław Grzelak upr. nr GT-8388/130/77	Rys nr. 1
Opracował	inż. Jarosław Grzelak	
Opracował	mgr inż. Kamil Waszak	