
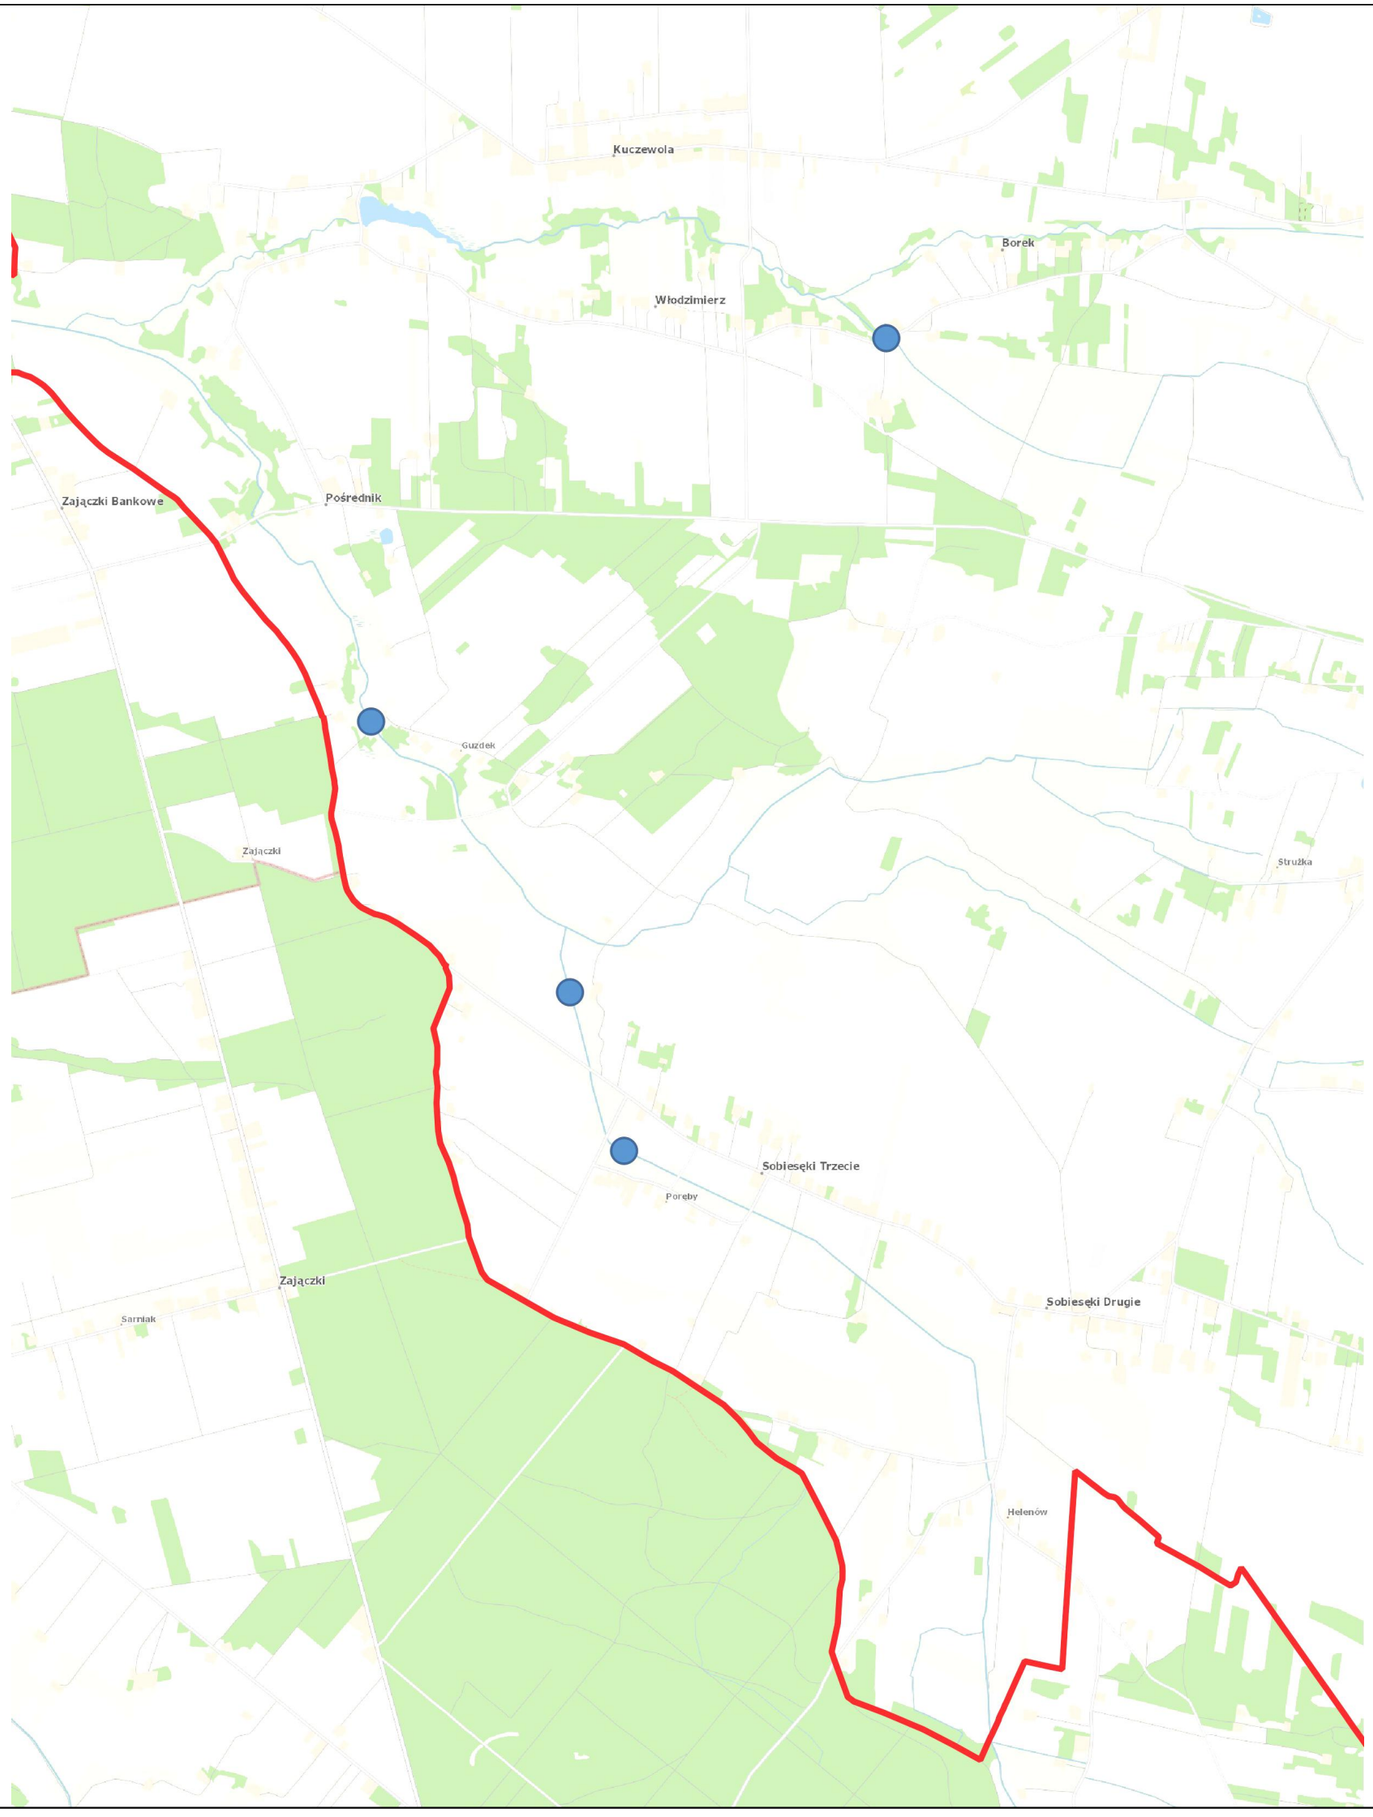


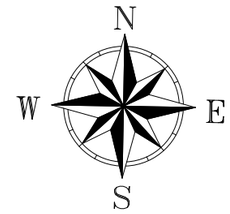

	udrażniany rów
	remontowany/budowany obiekt (zastawka)

Wnioskodawca

Blizanów
Blizanów Drugi 52
62 - 814 Blizanów

Szczytniki
Szczytniki 139
62-865 Szczytniki

Jednostka projektowa

Zakład Projektowo-Usługowy Inżynierii Środowiska
"PRIMEKO"
62-800 Kalisz, ul.Łódzka 210
tel/fax 62 767 02 63
www.primeko.com.pl e-mail: primeko@o2.pl

Stadium: Program funkcjonalno - użytkowy

Skala: 1:25000

Data oprac.: Styczeń 2025r.

Nazwa obiektu	Program ochrony wód na terenie Aglomeracji Kalisko-Ostrowskiej
Adres obiektu	gm. Szczytniki Powiat Kaliski
Nazwa rysunku	Mapa poglądowa
Opracował	techn. Bolesław Grzelak upr. nr GT-8388/130/77
Opracował	inż. Jarosław Grzelak
Opracował	mgr inż. Kamil Waszak

Rys nr. 1