
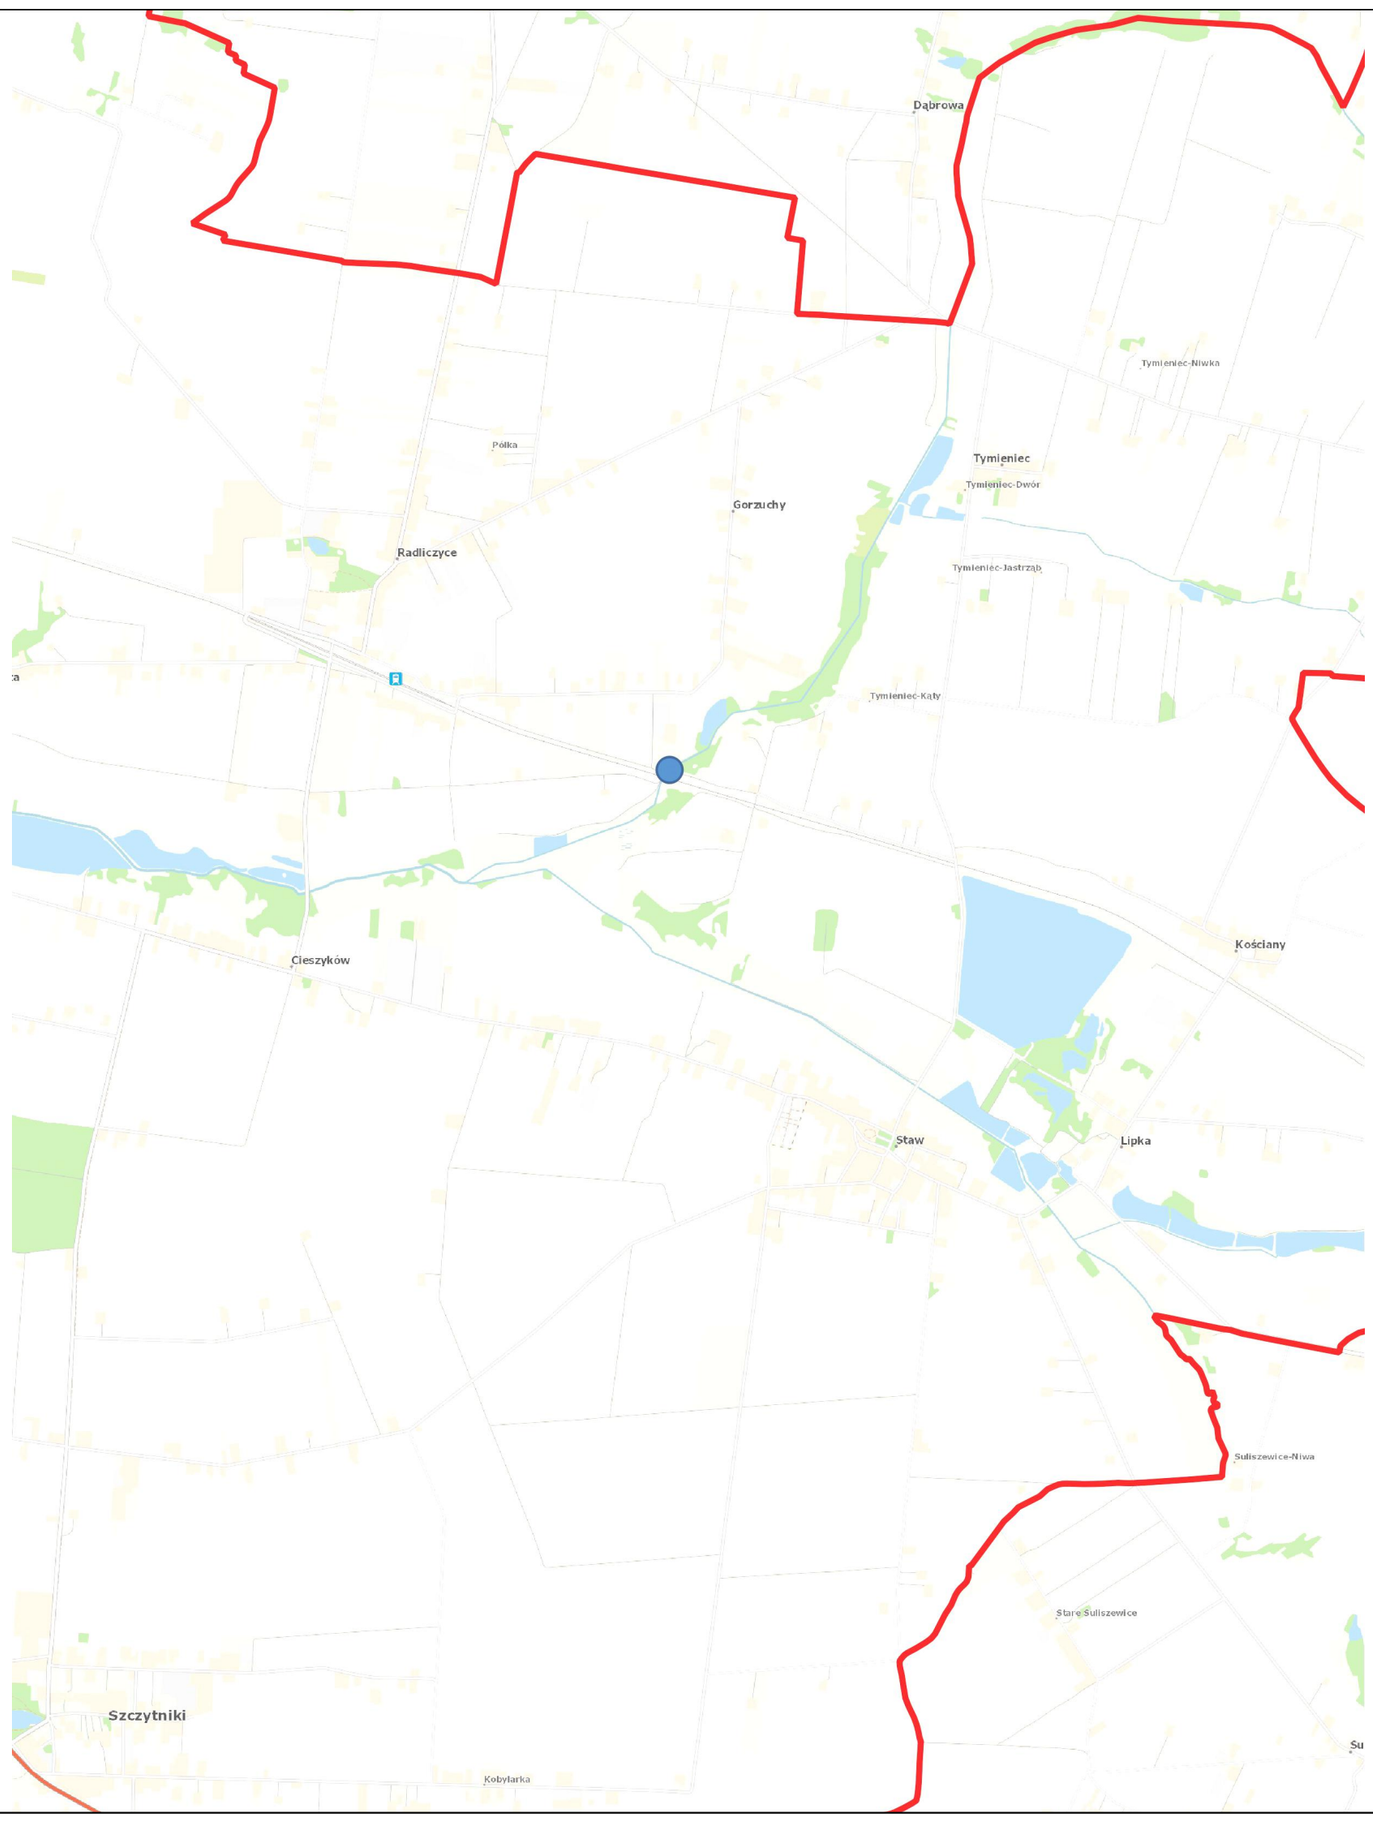


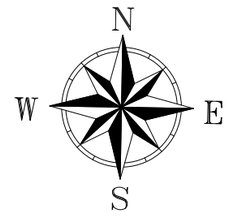

	udrażniany rów
	remontowany/budowany obiekt (zastawka)

Wnioskodawca

Blizanów
Blizanów Drugi 52
62 - 814 Blizanów

Szczytniki
Szczytniki 139
62-865 Szczytniki

Jednostka projektowa

Zakład Projektowo-Usługowy Inżynierii Środowiska
"PRIMEKO"
62-800 Kalisz, ul.Łódzka 210
tel/fax 62 767 02 63
www.primeko.com.pl e-mail: primeko@o2.pl

Stadium: Program funkcjonalno - użytkowy

Skala: 1:25000

Data oprac.: Styczeń 2025r.

Nazwa obiektu: Program ochrony wód na terenie Aglomeracji Kalisko-Ostrowskiej

Adres obiektu: gm. Szczytniki, Powiat Kaliski

Nazwa rysunku: Mapa poglądowa

Opracował: techn. Bolesław Grzelak, upr. nr GT-8388/130/77

Opracował: inż. Jarosław Grzelak

Opracował: mgr inż. Kamil Waszak

Rys nr. 2