


A

BUDYNEK SASIEDNI POZA ZAKRESEM  
OPRACOWANIA

DOBUDOWANA CZĘŚĆ BUDYNKU POZA  
ZAKRESEM OPRACOWANIA

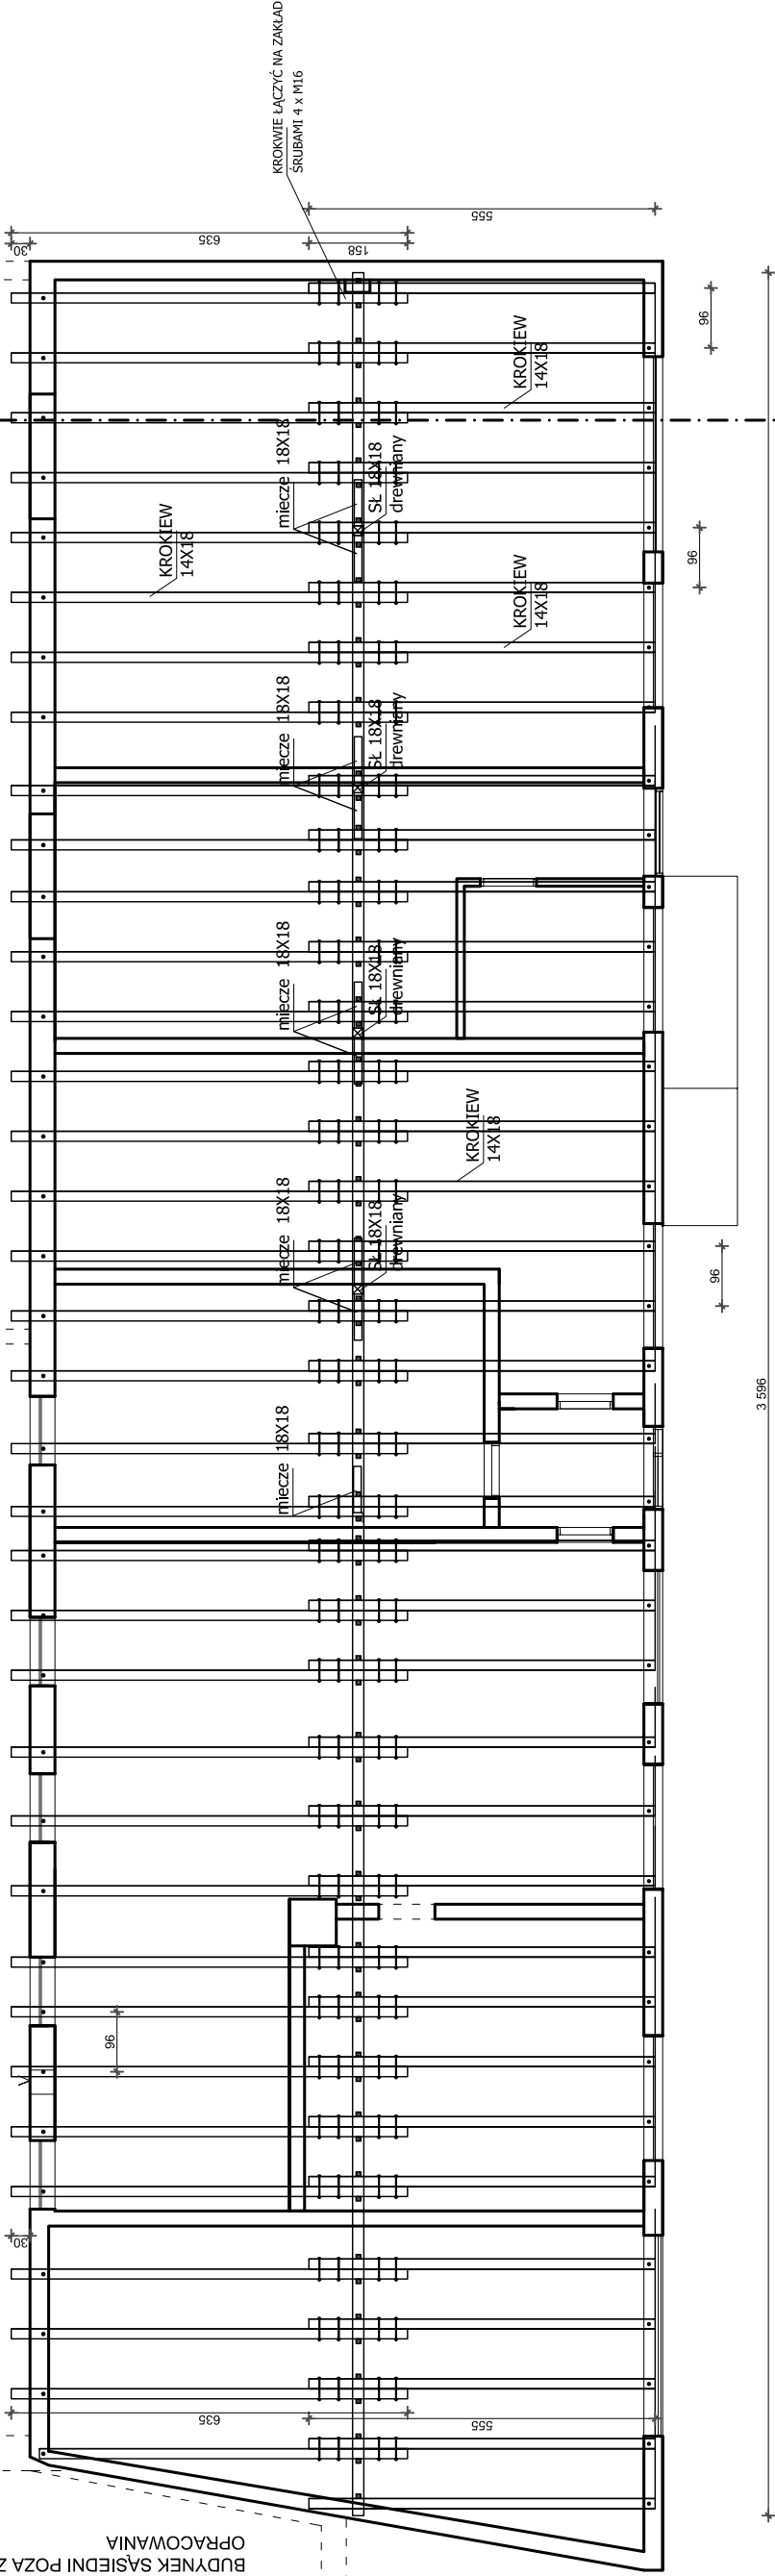

A

| NAZWA<br>ELEMENTU | PRZEKRÓJ       |              | DŁ.   |     | KUBATURA<br>(m3) |
|-------------------|----------------|--------------|-------|-----|------------------|
|                   | szerokość (cm) | wysokość(cm) | (m)   | SZT |                  |
| Krokiew 3°        | 14             | 18           | 6,35  | 36  | 5,76             |
| Krokiew 3°        | 14             | 18           | 5,55  | 37  | 5,17             |
| Miecze            | 18             | 18           | 5     | 10  | 1,62             |
| Słupy             | 18             | 18           | 2,65  | 4   | 0,34             |
| Platew            | 16             | 20           | 35,96 | 1   | 1,15             |
| <b>RAZEM</b>      |                |              |       |     | <b>14,04</b>     |

|                                                     |                                                                                    |
|-----------------------------------------------------|------------------------------------------------------------------------------------|
| Nazwa:                                              | MODERNIZACJA GMINNEGO MAGAZYNU<br>OBRONY CYWILNEJ                                  |
| Obiekt:                                             | BUDYNEK MAGAZYNOWY                                                                 |
| Adres budowy:                                       | woj.Lubuskie, pow.Żagań,<br>67-320 Małomice, ul. Piastowska 19                     |
| Działka:                                            | 166/9 ,Obr. 0001, J.Ew. 081005_4                                                   |
| Inwestor:                                           | GMINA MAŁOMICE<br>UL. PLAC KONSTYTUCJI 3 MAJA 1                                    |
| PROJEKTANT:                                         | mgr inż. Michał Gancarczyk podpis:<br>spec. konstrukc.-budowlana<br>upr. 58/DOS/11 |
| Data:                                               | PAŹDZIERNIK 2025 skala 1:100                                                       |
| RZUT KONSTR STROPODACHU RYS: 2<br>STAN PROJEKTOWANY |                                                                                    |