



|                                         |
|-----------------------------------------|
| POKRYCIE BLACHA TRAPEZOWA W OCYNKU TR18 |
| ŁATY 5X6                                |
| MEMBRANA DACHOWA DO POKRYĆ PŁASKICH     |
| KONTRAŁATY 4x2                          |
| KROKIEW 14 x 18                         |
| WELNA MINERALNA 15cm                    |
| PŁYTA OSB GR 20mm                       |

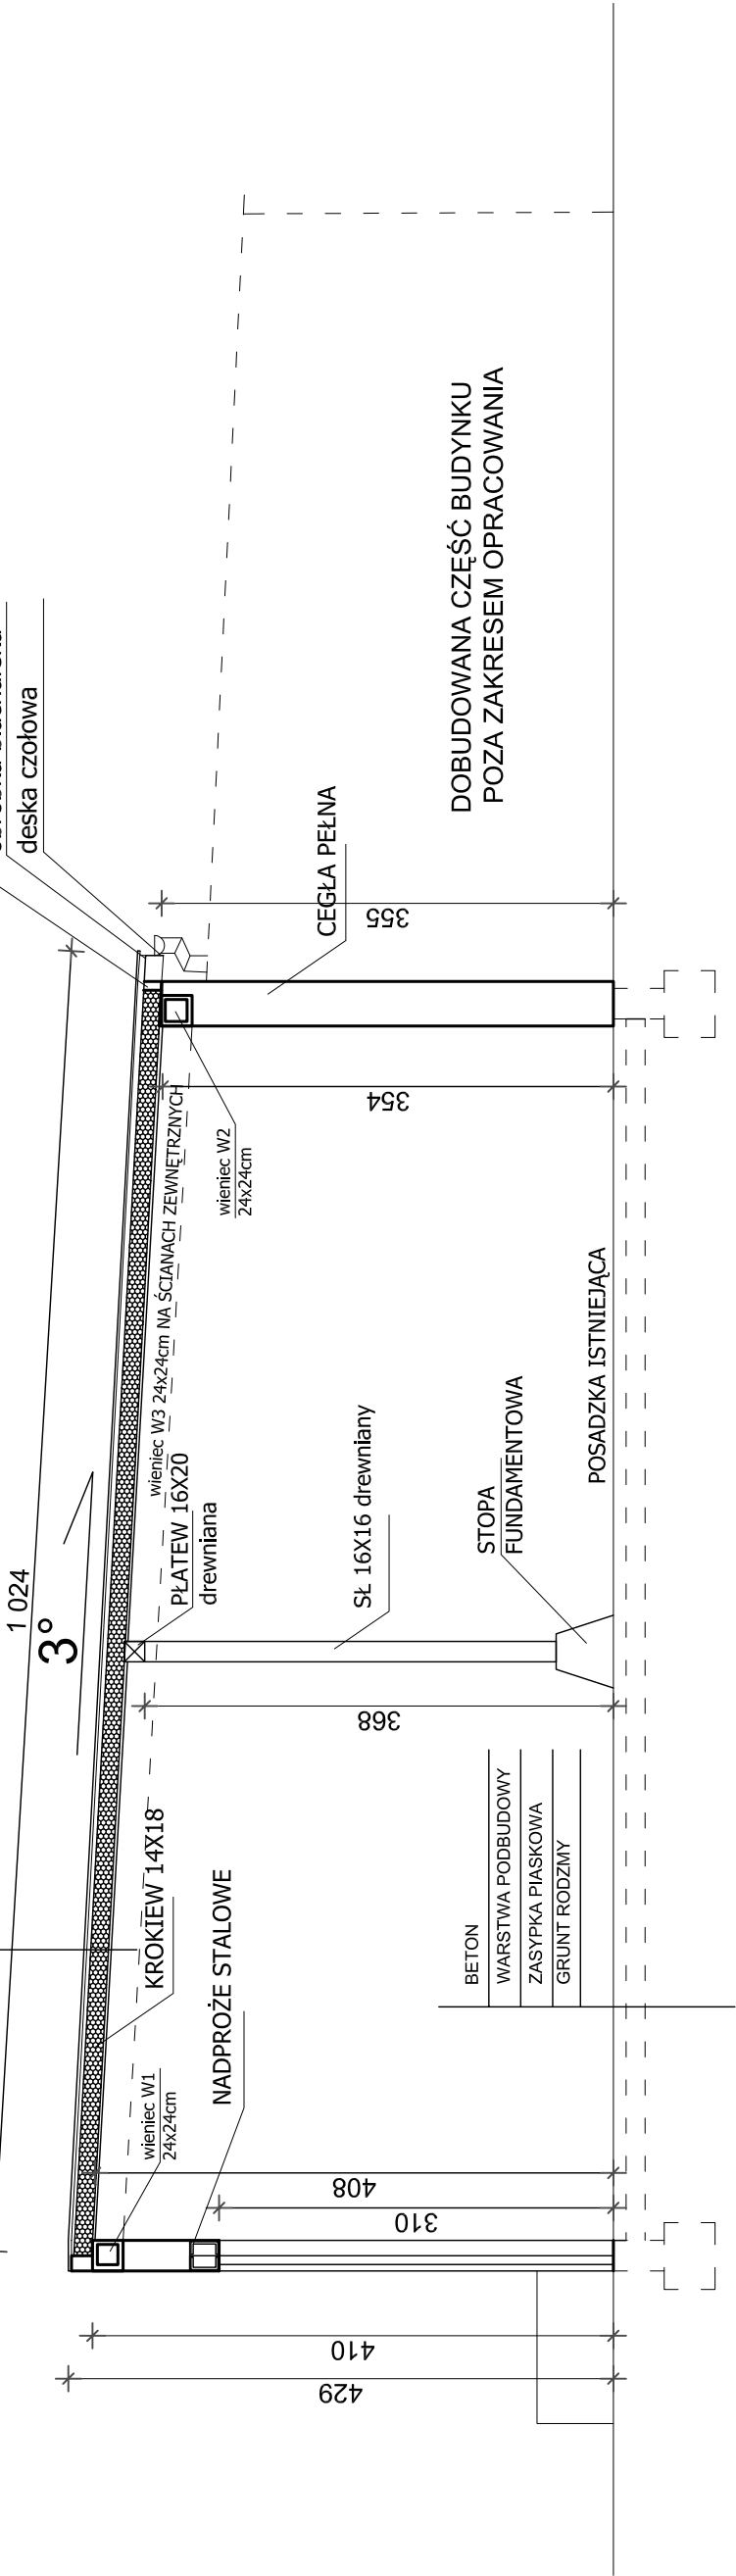


## zestawienie stolarki okiennej i drzwiowej


BRAMA SEGMENTOWA LUB ROLOWANA Z MECHANIZMEM PODNOSZENIA AUTOMATYCZNYM - KOLOR GRAFIT

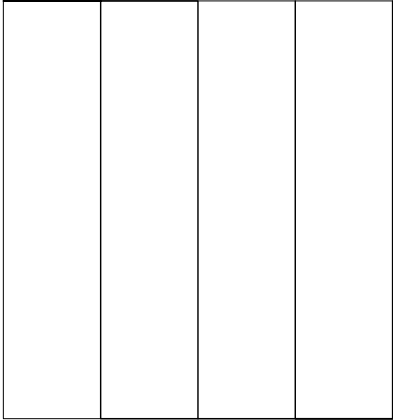


BRAMA DWUSKRZYDŁOWA STALOWA - KOLOR GRAFIT

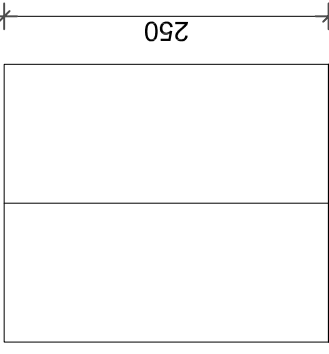


BRAMA STALOWA DWUSKRZYDŁOWA Z NAŚWIETLEM STAŁYM - KOLOR GRAFIT

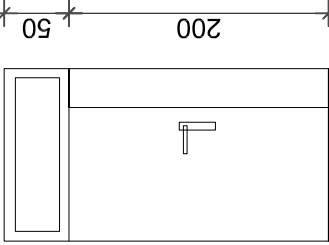


BRAMA STALOWA JEDNOSKRZYDŁOWA Z NAŚWIETLEM STAŁYM - KOLOR GRAFIT

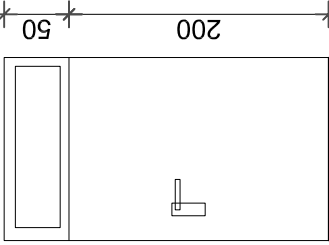

OKNO PCV, W POŁOWIE ROZWIERALNO-UCHYLENE - KOLOR GRAFIT

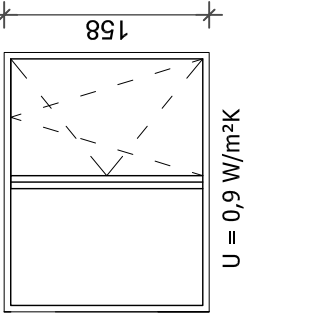

PRZESZKLENIE STALE - KOLOR GRAFIT

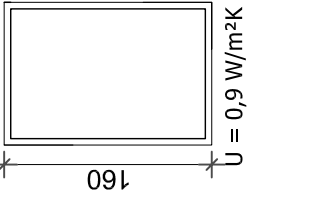

|                            |                                                                            |
|----------------------------|----------------------------------------------------------------------------|
| Nazwa:                     | MODERNIZACJA GMINNEGO MAGAZYNU OBRONY CYWILNEJ                             |
| Obiekt:                    | BUDYNEK MAGAZYNOWY                                                         |
| Adres budowy:              | woj.Lubuskie, pow.Żagań,<br>67-320 Małomice, ul. Piastowska 19             |
| Działka:                   | 166/9 ,Obr. 0001, J.Ew. 081005_4                                           |
| Inwestor:                  | GMINA MAŁOMICE<br>UL. PLAC KONSTYTUCJI 3 MAJA 1                            |
| PROJEKTANT:                | mgr inż. Michał Gancarczyk<br>spec. konstrukc.-budowlana<br>upr. 58/DOS/11 |
| Data:                      | PAŹDZIERNIK 2025                                                           |
| PRZEKRÓJ STAN PROJEKTOWANY | RYS: 4                                                                     |