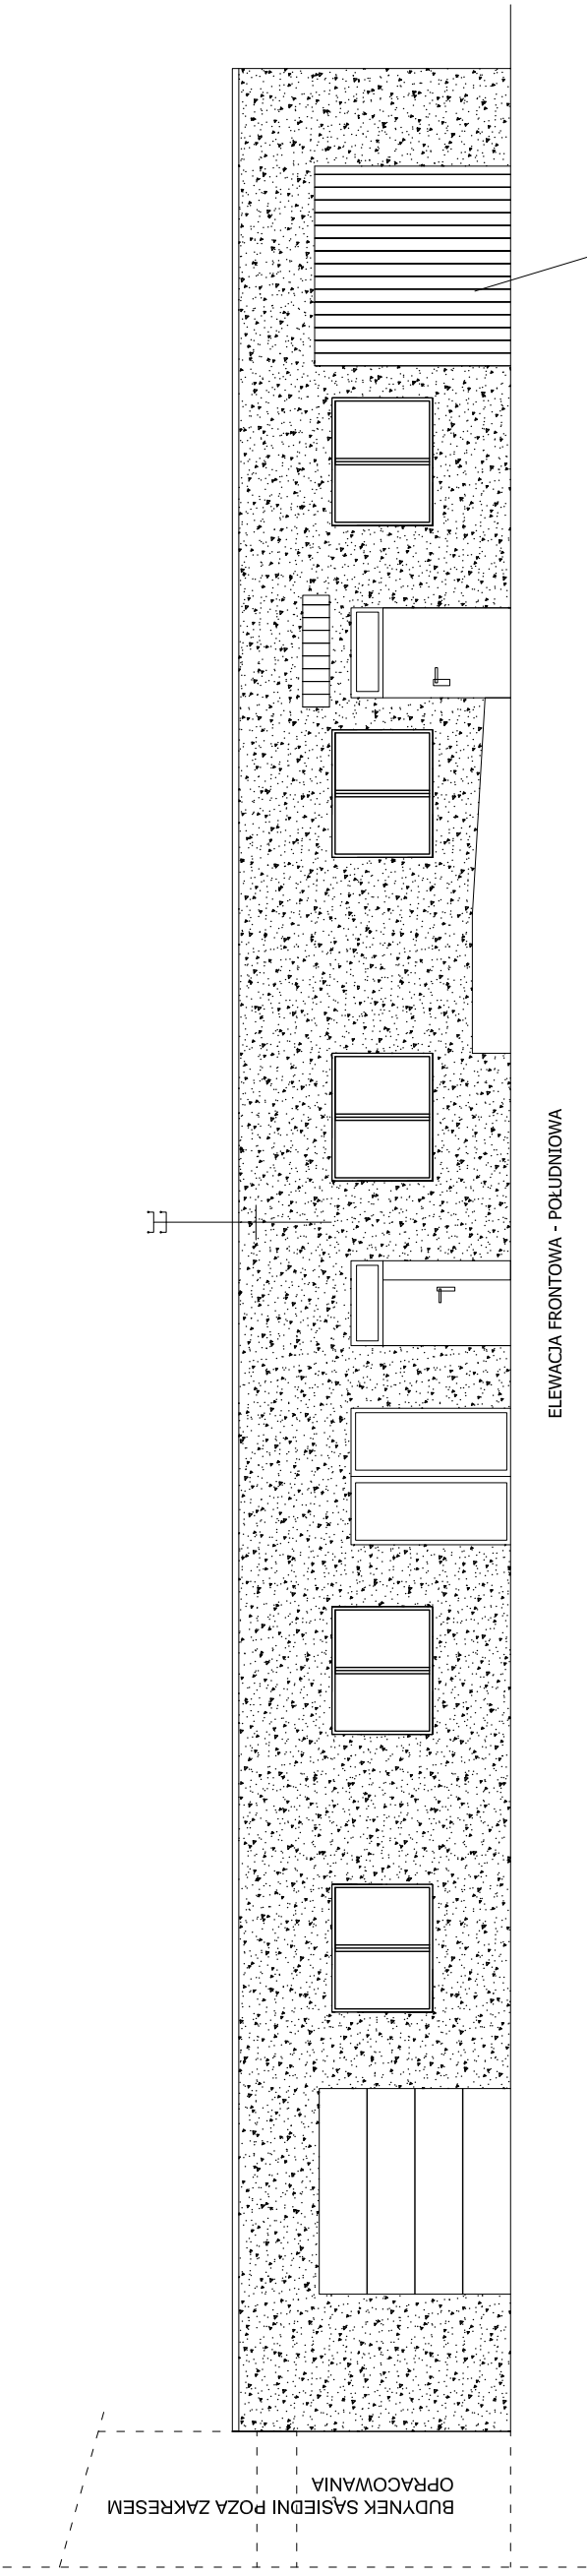


Nazwa:	MODERNIZACJA GMINNEGO MAGAZYNU OBRONY CYWILNEJ
Obiekt:	BUDYNEK MAGAZYNOWY
Adres budowy:	woj.Lubuskie, pow.Żagań, 67-320 Małomice, ul. Piastowska 19
Działka:	166/9 , Obr. 0001, J.Ew. 081005_4
Inwestor:	GMINA MAŁOMICE UL. PLAC KONSTYTUCJI 3 MAJA 1 67-320 MAŁOMICE mgr inż. Michał Gancarczyk podpis: spec. konstrukc.-budowlana upr. 58/DOS/11
PROJEKTANT:	podpis:
Data:	PAŹDZIERNIK 2025 skala 1:100
ELEWACJE STAN PROJEKTOWANY	RYS: 5