
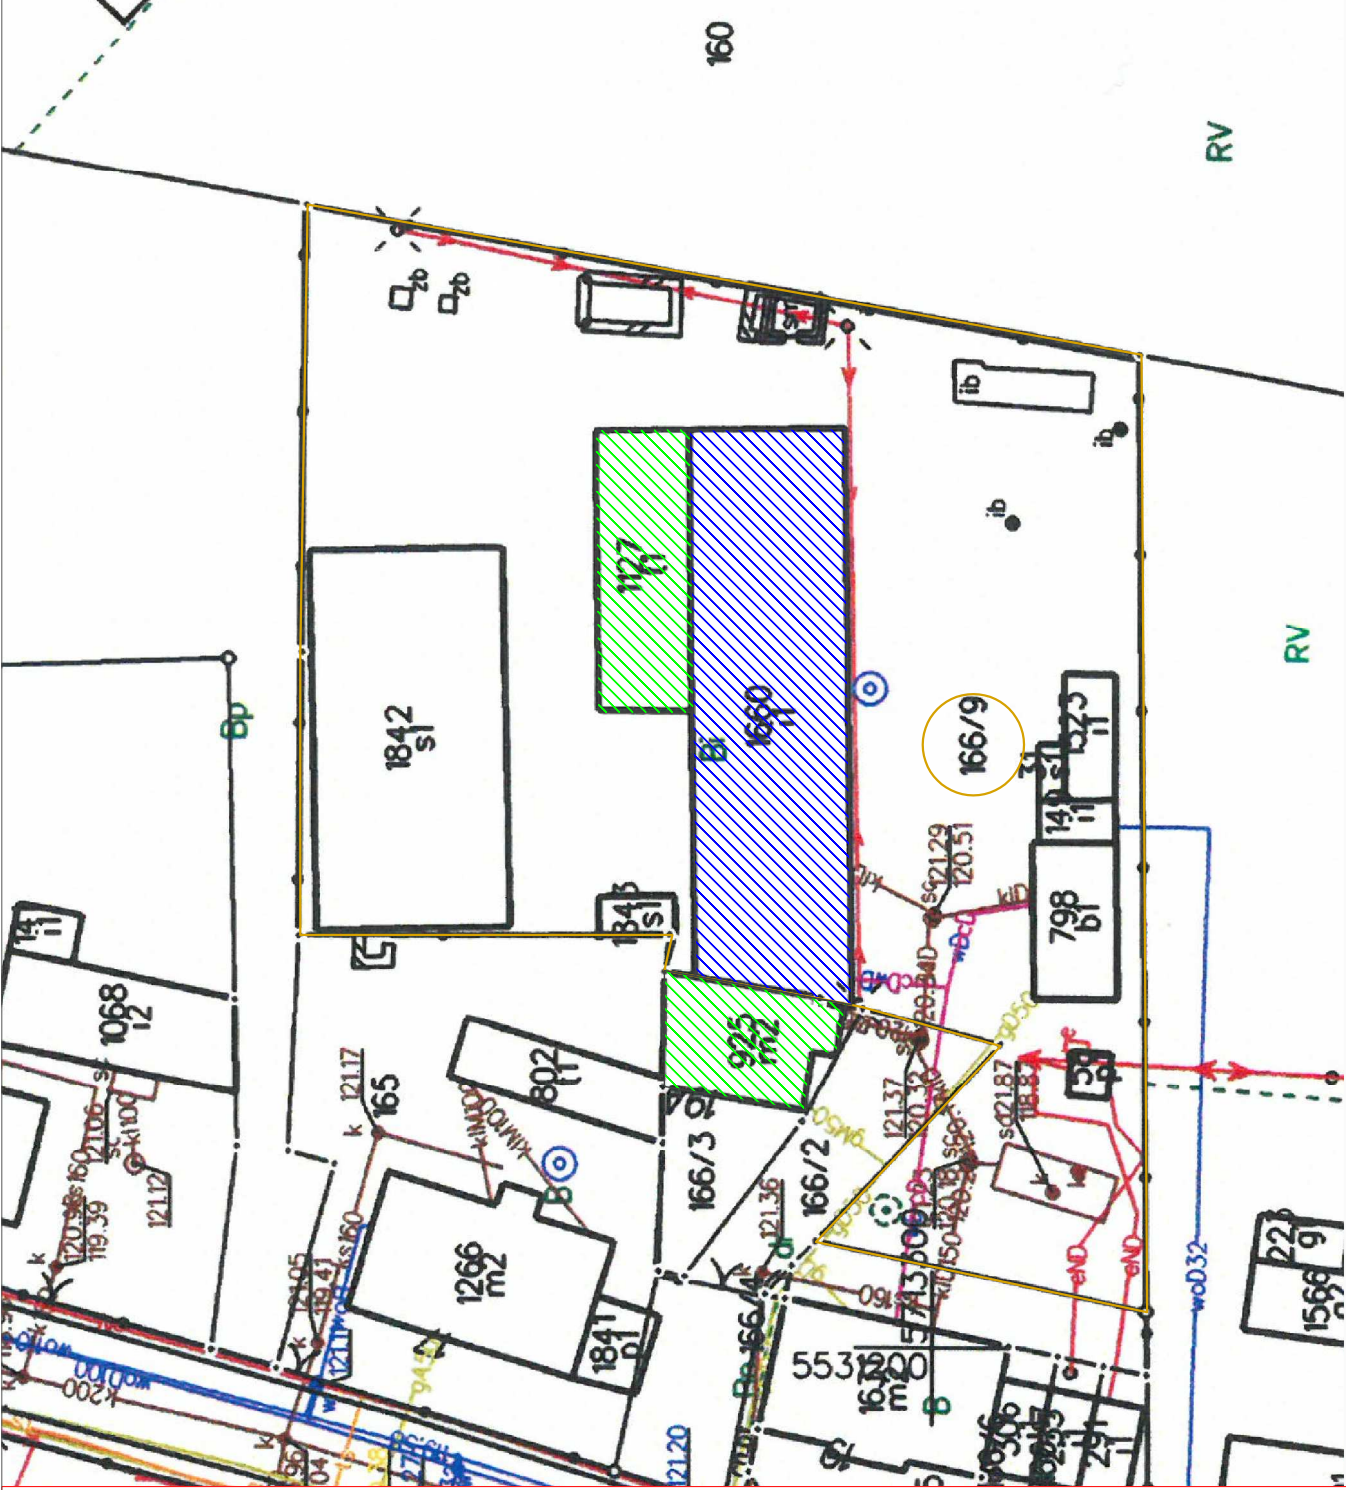


MAPA ZASADNICZA
SKALA 1:1000

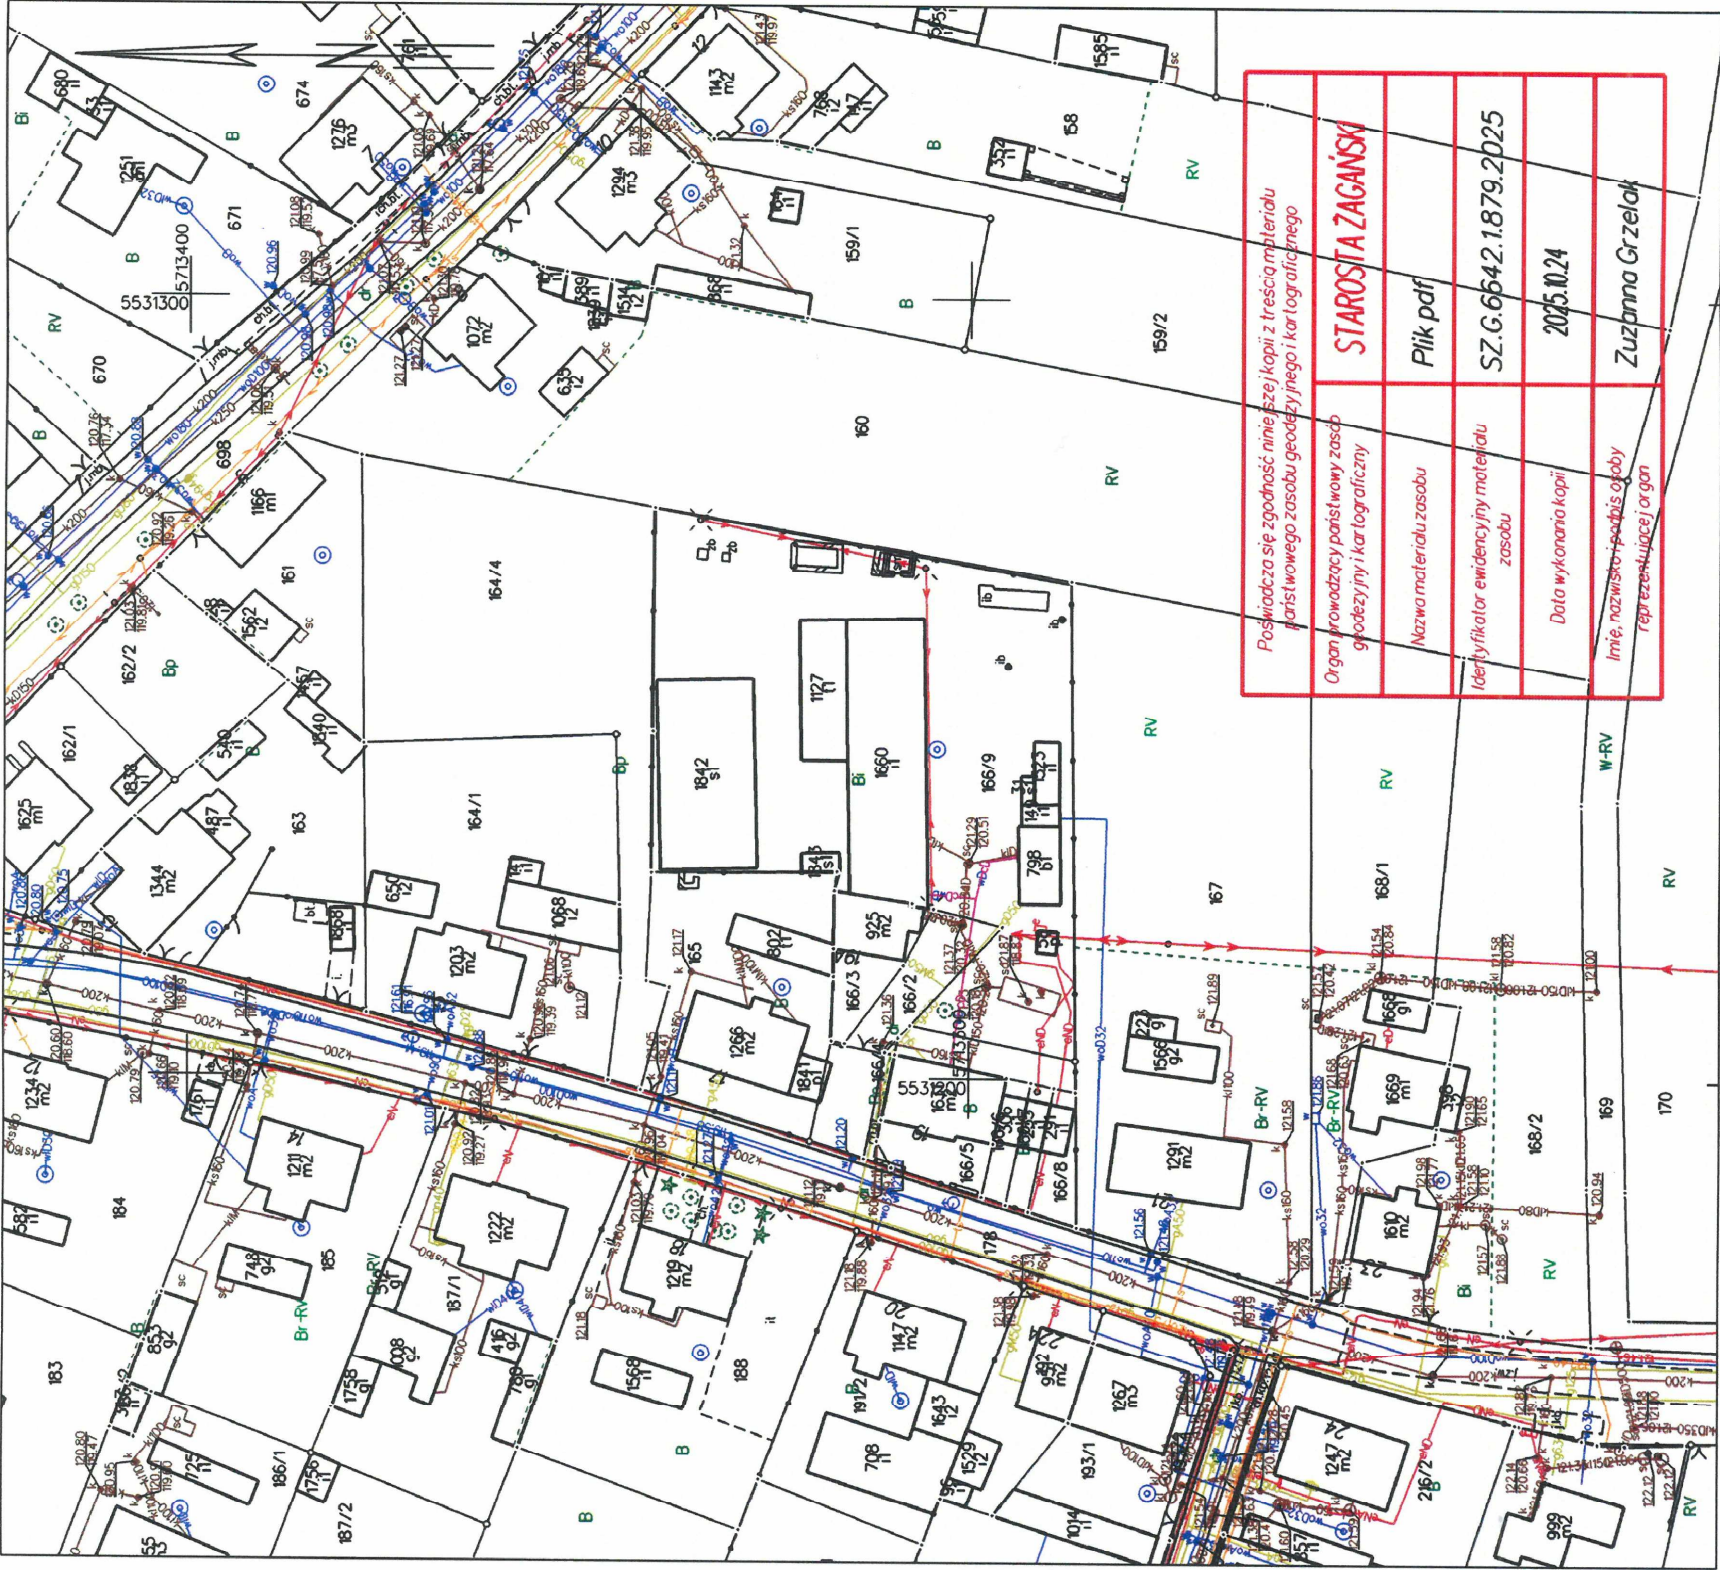

LEGENDA:

- PROJEKTOWANY BUDYNEK OBJĘTY OPRACOWANIEM.
- ISTNIEJĄCA ZABUDOWA SĄSIEDNIA - POZA ZAKRESEM OPRACOWANIA
- ISTNIEJĄCY ZIAZD NA DZIAŁKĘ
- GRANICA DZIAŁKI NR 166/9

Nazwa:	MODERNIZACJA GMINNEGO MAGAZYNU
Obiekt:	OBRONY CYWILNEJ
	BUDYNEK MAGAZYNOWY
Adres budowy:	woj.Lubuskie, pow.Żagań, 67-320 Malomice, ul. Piastowska 19
Działka:	166/9 ,Obr. 0001, J.Ew. 081005_4
Inwestor:	GMINA MAŁOMICE UL. PLAC KONSTYTUCJI 3 MAJA 1 67-320 Malomice, spec. konstr. 58/DOS/11
OPRACOWAŁ:	Michał Gancarczyk podpis:
Data:	27 PAŹDZIERNIK 2025 skala 1:500