
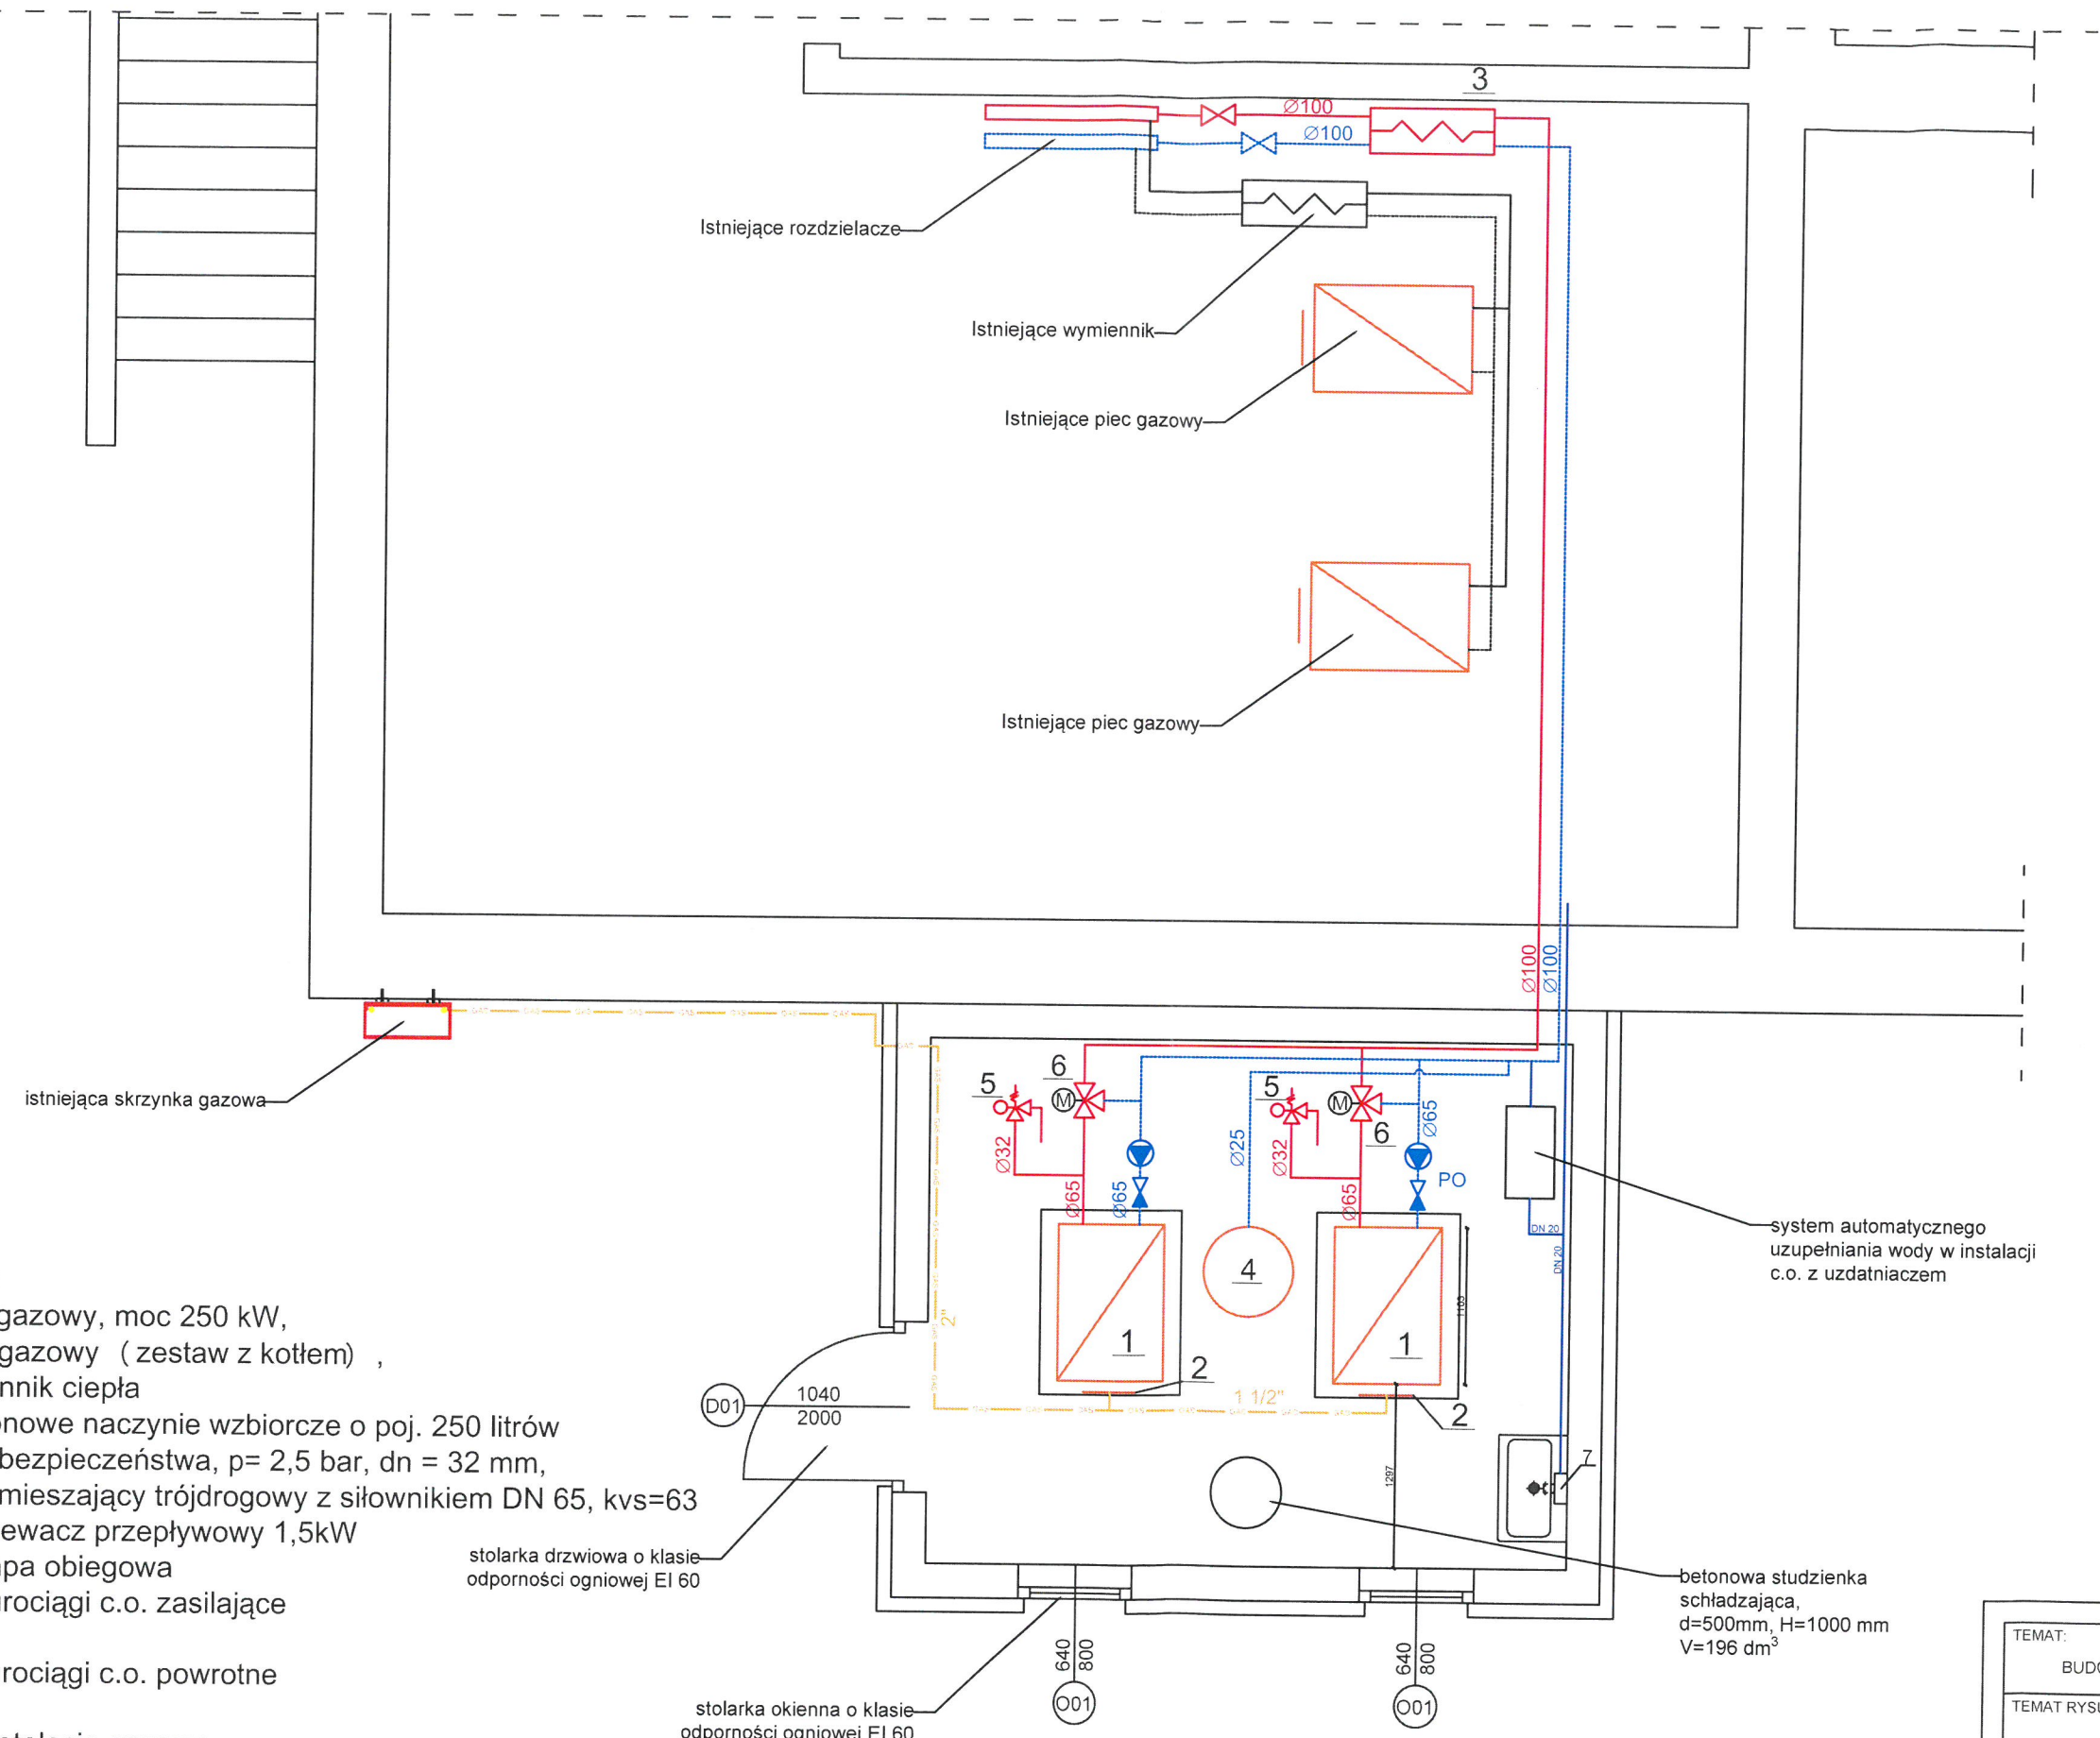


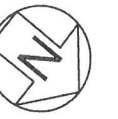

- Legenda:
- 1. Kocioł gazowy, moc 250 kW,
 - 2. Palnik gazowy (zestaw z kotłem),
 - 3. Wymiennik ciepła
 - 4. Przeponowe naczynie wzbiornicze o poj. 250 litrów
 - 5. Zawór bezpieczeństwa, p= 2,5 bar, dn = 32 mm,
 - 6. Zawór mieszający trójdrogowy z siłownikiem DN 65, kvs=63
 - 7. Podgrzewacz przepływowy 1,5kW
 - PO - Pompa obiegowa
 - rurociągi c.o. zasilające
 - rurociągi c.o. powrotne
 - instalacja gazowa


stolarka drzwiowa o klasie odporności ogniowej EI 60

stolarka okienna o klasie odporności ogniowej EI 60

betonowa studzienka schładzająca, d=500mm, H=1000 mm V=196 dm³

system automatycznego uzupełniania wody w instalacji c.o. z uzdatniaczem

TEMAT:	BUDOWA KONTENEROWEJ KOTŁOWNI GAZOWEJ	FAZA:	P.B.
TEMAT RYSUNKU:	RZUT KOTŁOWNI - INSTALACJA C.O.	DATA:	sierpień 2026
INWESTOR:	ZESPÓŁ SZKÓŁ NR 1 W KRASNYMSTAWIE ul. Zamkowa 1. 22-300 Krasnystaw	SKALA:	1:50
PROJEKTOWAŁ:	branża sanitarna inż. Adam Hałas LUB/0295/POOS/12	PODPIS:	
SPRAWDZIŁ:	branża sanitarna mgr inż. Mariusz Buraczyński LUB/0235/PBS/16	PODPIS:	
		NR RYS.	S-1

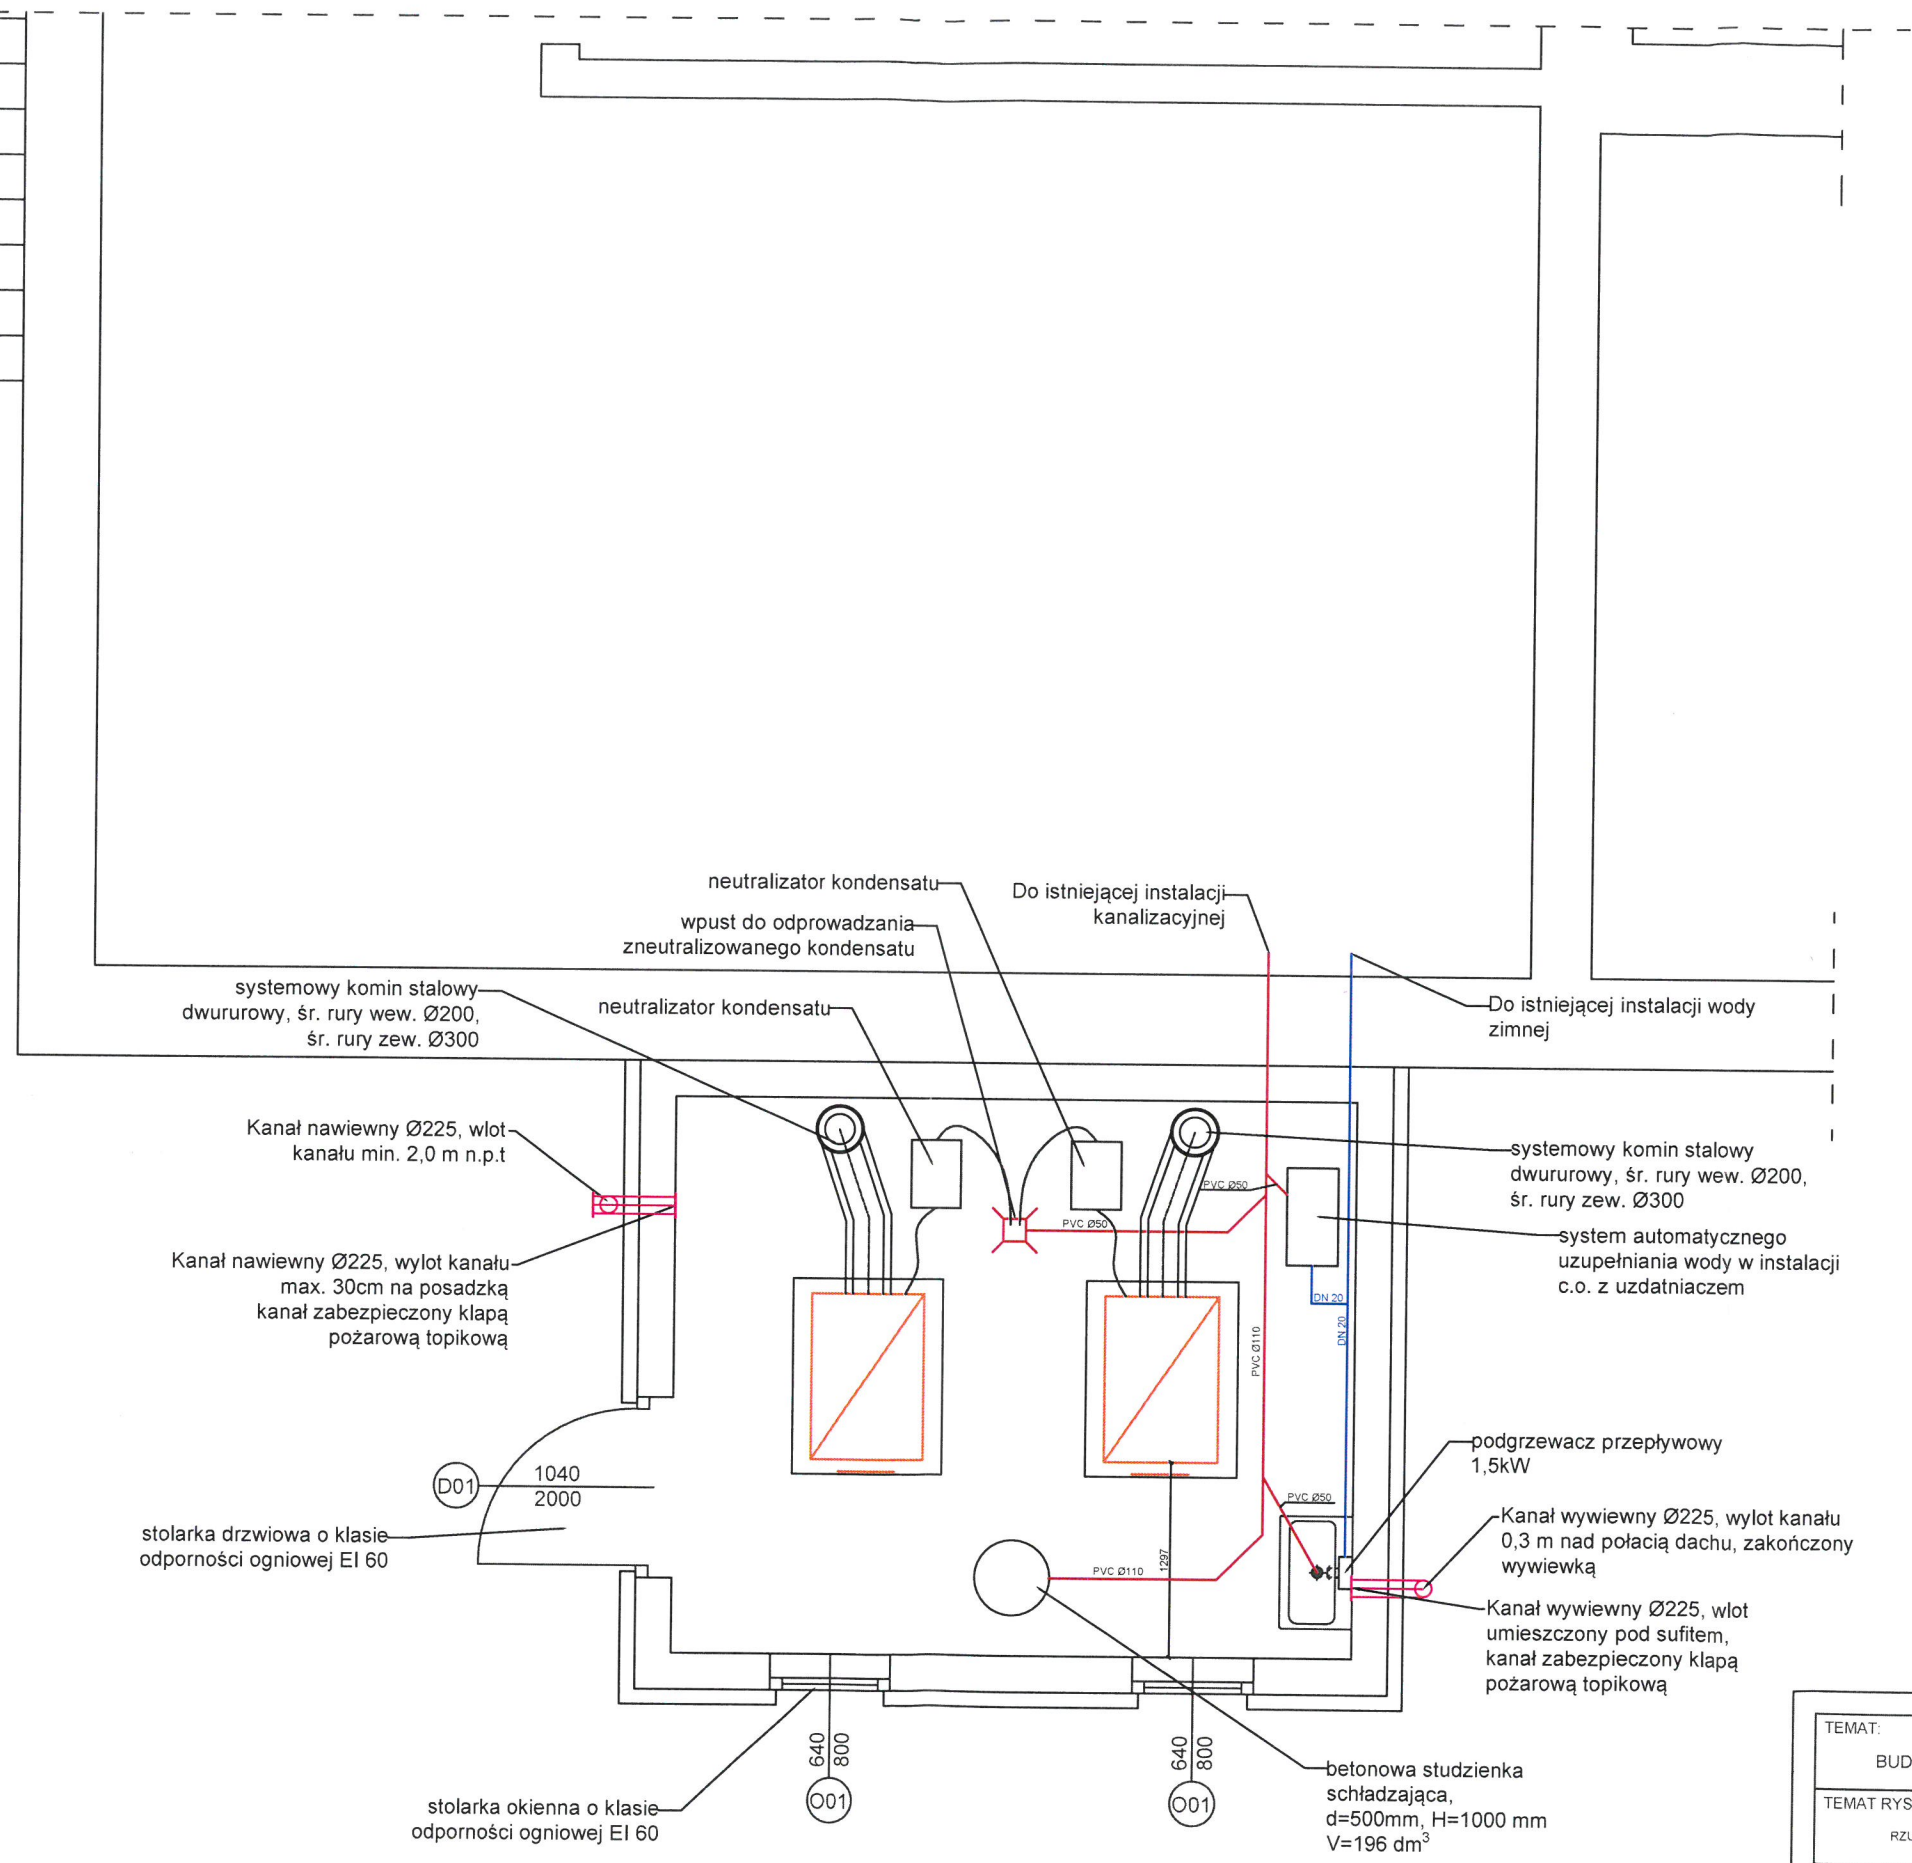

neutralizator kondensatu
wpust do odprowadzania
zneutralizowanego kondensatu

Do istniejącej instalacji
kanalizacyjnej

Do istniejącej instalacji wody
zimnej

systemowy komin stalowy
dwururowy, śr. rury wew. Ø200,
śr. rury zew. Ø300

neutralizator kondensatu

Kanał nawiewny Ø225, wlot
kanału min. 2,0 m n.p.t

Kanał nawiewny Ø225, wylot kanału
max. 30cm na posadzkę
kanał zabezpieczony kłapą
pożarową topikową

systemowy komin stalowy
dwururowy, śr. rury wew. Ø200,
śr. rury zew. Ø300

system automatycznego
uzupełniania wody w instalacji
c.o. z uzdatniaczem

podgrzewacz przepływowy
1,5kW

Kanał wywiewny Ø225, wylot kanału
0,3 m nad połacią dachu, zakończony
wywiewką

Kanał wywiewny Ø225, wlot
umieszczony pod sufitem,
kanał zabezpieczony kłapą
pożarową topikową

betonowa studzienka
schładzająca,
d=500mm, H=1000 mm
V=196 dm³

stolarka drzwiowa o klasie
odporności ogniowej EI 60

1040
2000

640
800

001

640
800

001

stolarka okienna o klasie
odporności ogniowej EI 60

TEMAT:	BUDOWA KONTENEROWEJ KOTŁOWNI GAZOWEJ	FAZA:	P.B.
TEMAT RYSUNKU:	RZUT INSTALACJI WOD-KAN I KOMINÓW SPALINOWYCH	DATA:	sierpień 2026
INWESTOR:	ZESPÓŁ SZKÓŁ NR 1 W KRASNYMSTAWIE ul. Zamkowa 1, 22-300 Krasnystaw	SKALA:	1:50
PROJEKTOWAŁ:	branża sanitarna inż. Adam Hałas LUB/0295/POOS/12	PODPIS:	
SPRAWDZIŁ:	branża sanitarna mgr inż. Mariusz Buraczyński LUB/0235/PBS/16	PODPIS:	
			NR RYS: S-2

TEMAT: BUDOWA KONTENEROWEJ KOTŁOWNI GAZOWEJ		FAZA: P.B.
TEMAT RYSUNKU: SCHEMAT IDEOWY KOTŁOWNI GAZOWEJ - INWENTARYZACJA		DATA: sierpień 2026
INWESTOR: ZESPÓŁ SZKÓŁ NR 1 W KRASNYMSTAWIE ul. Zamkowa 1, 22-300 Krasnystaw		SKALA: b5
PROJEKTOWAŁ: branża sanitarna inż. Adam Halas LUB/0295/POOS/12	PODPIS: 	NR RYS: S-3
SPRAWDZIŁ: branża sanitarna mgr inż. Mariusz Buraczyński LUB/0235/PBS/16	PODPIS: 