DOKUMENTACJA WYKONAWCZA

Nazwa inwestycji:

Utwardzenie istniejącego placu na działce nr ewid. 1778/1
w miejscowości Brzyska

Inwestor:

Gmina Brzyska
38-212 Brzyska 1

Branża:

DROGOWA

Projektant:

mgr inż. Bartłomiej Rysz
nr uprawnień: PDK/0039/POOD/22

Data opracowania: październik 2026 r.

Spis treści:

1. Opis techniczny
2. Plan orientacyjny w skali 1:10000 – rys 1
3. Plan sytuacyjny w skali 1:500 – rys 2

OPIS TECHNICZNY

1. Podstawa opracowania

- Zlecenie Inwestora
- Uzgodnienia z Inwestorem
- Mapa zasadnicza w skali 1:500
- Wizja lokalna i pomiary w terenie
- Obowiązujące przepisy i normy techniczne

2. Cel i zakres opracowania

Przedmiotem opracowania jest dokumentacja wykonawcza na utwardzenie istniejącego placu o nawierzchni żwirowej zlokalizowanego na działce nr ewid. 1778/1 w miejscowości Brzyska.

Zakres opracowania obejmuje wyprofilowanie istniejącej nawierzchni żwirowej i z kruszywa łamanego, wykonanie podbudowy z kruszywa łamanego, wykonanie nawierzchni placu z mieszanki mastyksowo-grysowej.

3. Opis stanu istniejącego

Przewidziany do utwardzenia plac położony jest w miejscowości Brzyska na działce o nr ewid. 1778/1. Istniejący plac posiada nawierzchnię z kruszyw naturalnych i łamanych.

Nawierzchnia istniejąca o różnych spadkach poprzecznych, występują miejscowe zaniżenia które powodują zastoiska wody.

4. Opis robót budowlanych

Roboty polegać będą na wyprofilowaniu istniejącej nawierzchni i spadków poprzecznych placu wraz z zagęszczeniem istniejącego podłoża, wzmocnieniu istniejącej nawierzchni z kruszyw poprzez wykonanie warstwy podbudowy z kruszywa łamanego, wykonaniu utwardzenia-nawierzchni placu z mieszanki mastyksowo-grysowej.


Roboty związane z utwardzeniem placu:

- Wyprofilowanie istniejącej nawierzchni placu, wyprofilowanie spadków, istniejąca nawierzchnia placu z kruszyw naturalnych i łamanych,
- Zagęszczenie istniejącego podłoża po wyprofilowaniu
- Ułożenie warstwy wzmacniającej istniejące podłoże, warstwa gr. 8cm po zagęszczeniu, warstwa wykonana z kruszywa łamanego o uziarnieniu 0-31,5mm, ułożenie warstwy za pomocą układarki,
- Ułożenie korytek ściekowych przy krawędzi placu na dł. 30m, korytka muldowe płytowe 50x50x15, układane na ławie z betonu gr. 10cm
- Wykonanie nawierzchni z mieszanki mastyksowo-grysowej (JENA) o gr. 7cm,
- Wykonanie opaski poza krawędziami nawierzchni placu o gr. 8cm - szerokości 0,75m


5. Uwagi końcowe

Roboty należy prowadzić w oparciu o dostarczoną dokumentację, aktualne przepisy, normy oraz uwagi i zalecenia Inspektora Nadzoru. Roboty w obrębie ewentualnego występowania urządzeń infrastruktury technicznej (kable energetyczne, teletechniczne, instalacje i urządzenia gazowe, instalacje kanalizacji sanitarnej wodnej i deszczowej) należy prowadzić z zachowaniem należytej ostrożności pod nadzorem właściciela urządzenia. Zniszczenia urządzeń infrastruktury technicznej obciążają wykonawcę robót.

Materiały z rozbiórki nadające się do powtórnego wbudowania należy odwieść na miejsce wskazane przez Inwestora. Pozostałe materiały nieprzydatne do ponownego użycia stają się własnością Wykonawcy.

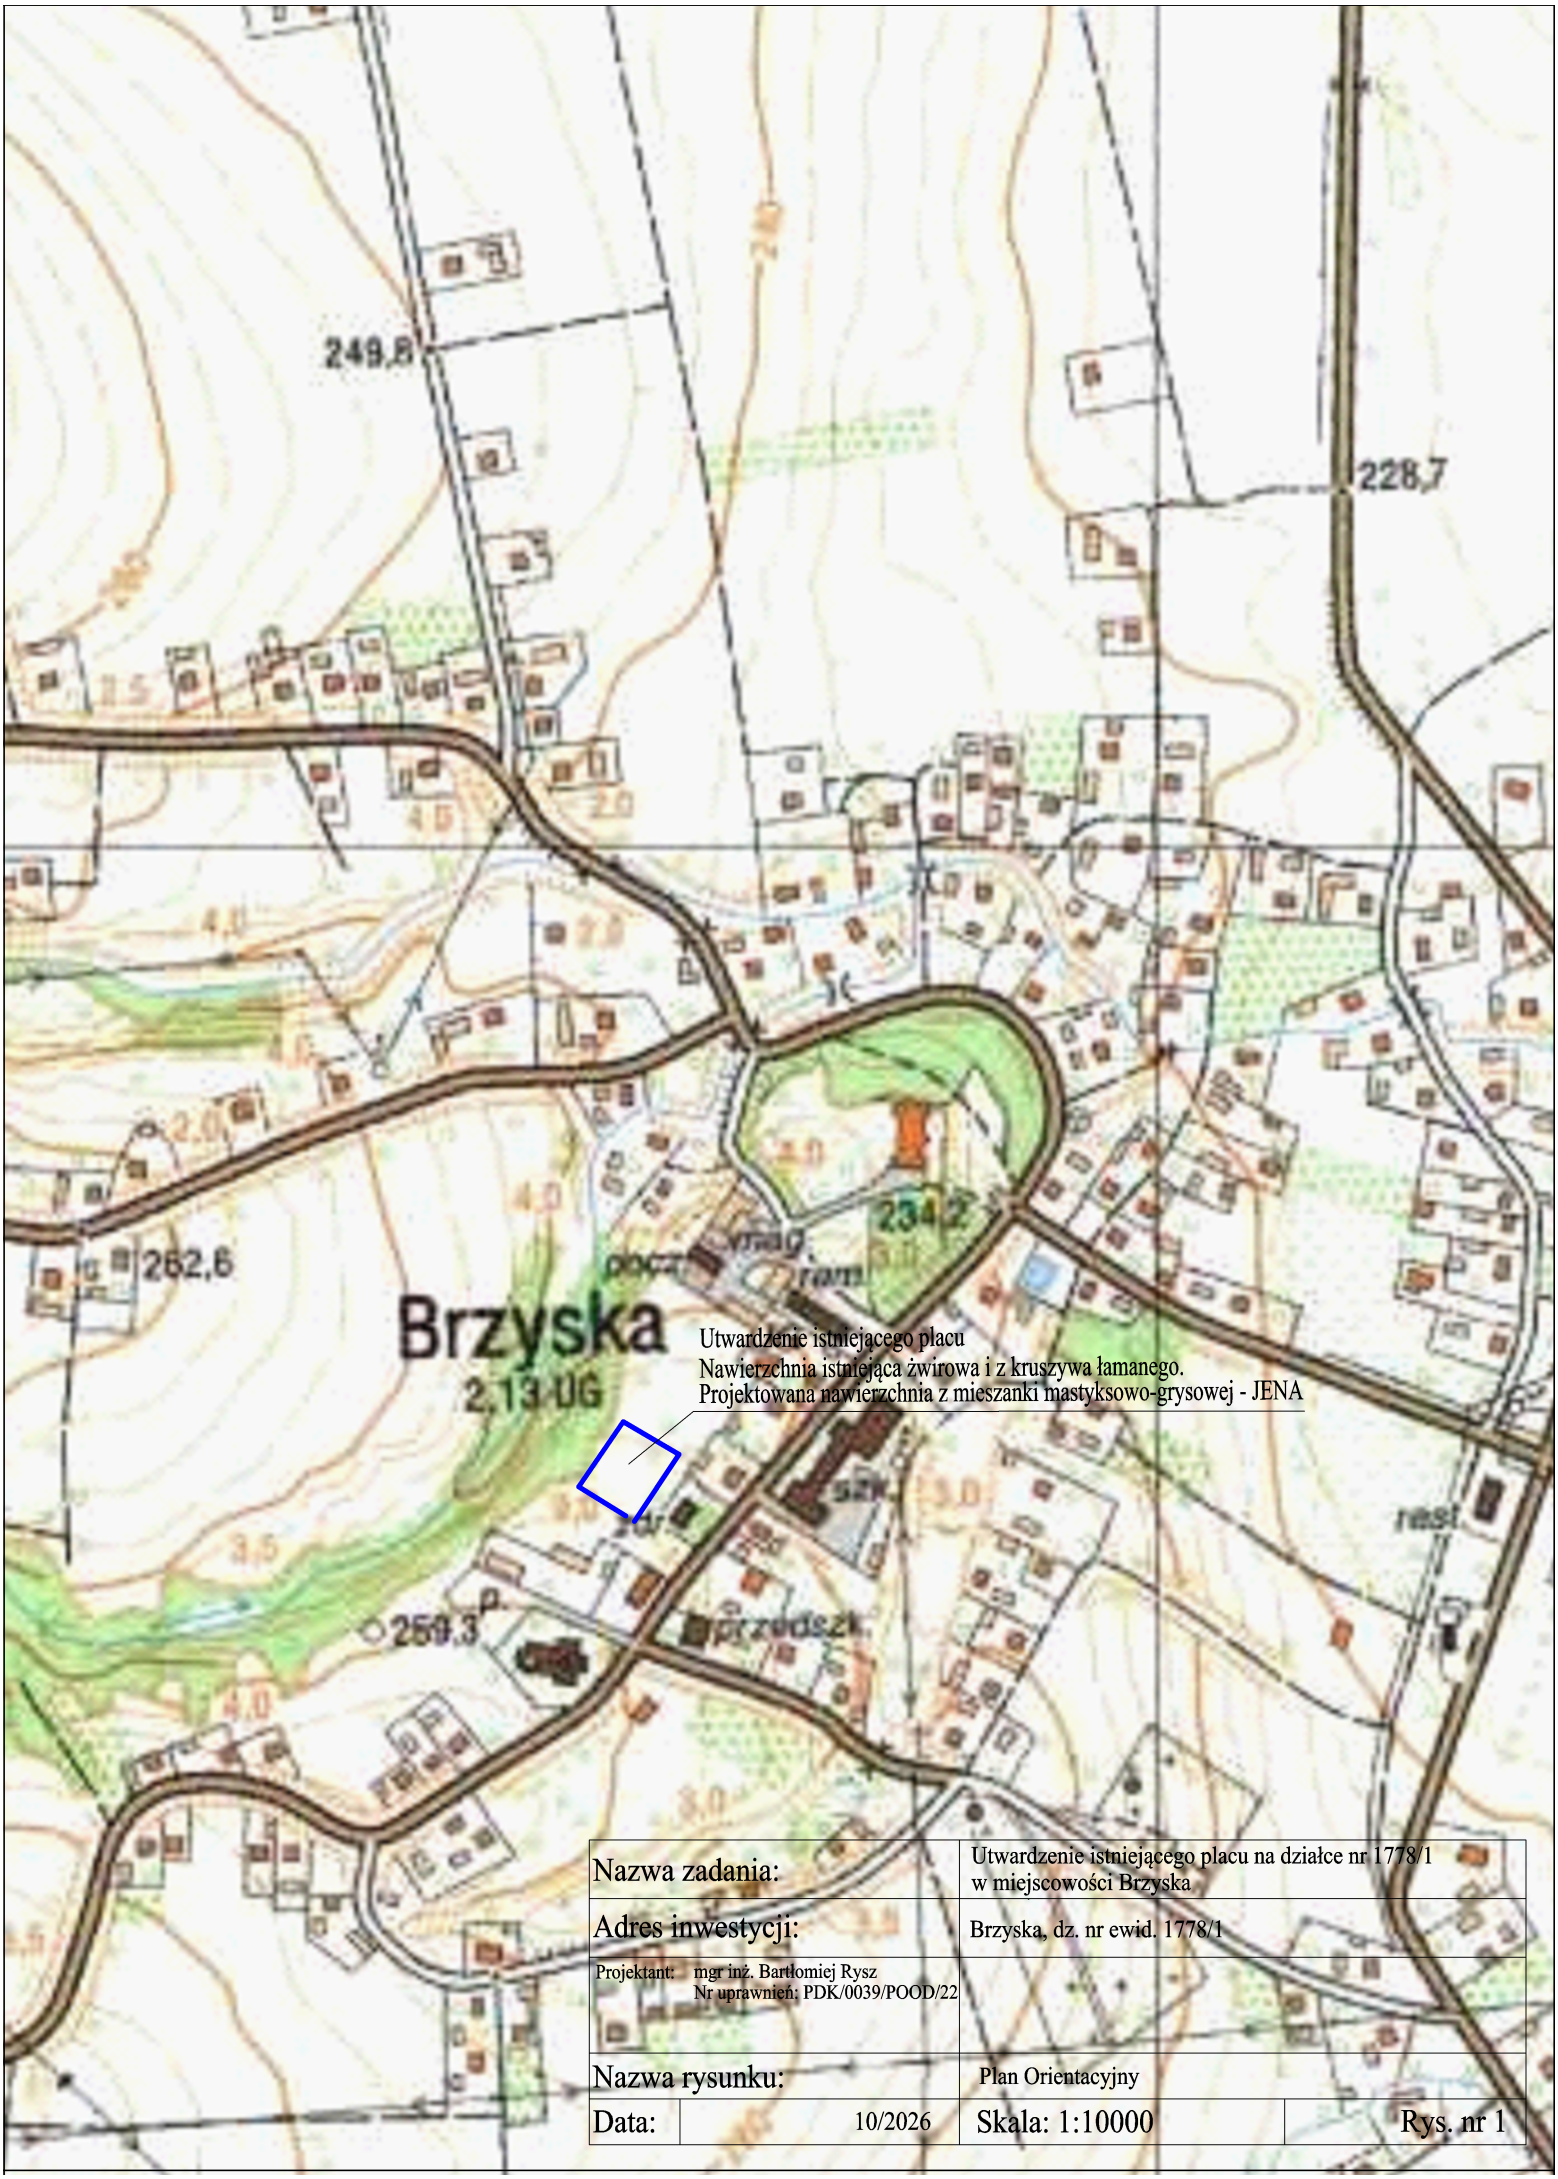

Nazwa zadania:		Utwardzenie istniejącego placu na działce nr 1778/1 w miejscowości Brzyska	
Adres inwestycji:		Brzyska, dz. nr ewid. 1778/1	
Projektant: mgr inż. Bartłomiej Rysz Nr uprawnień: PDK/0039/POOD/22			
Nazwa rysunku:		Plan Orientacyjny	
Data:	10/2026	Skala: 1:10000	Rys. nr 1

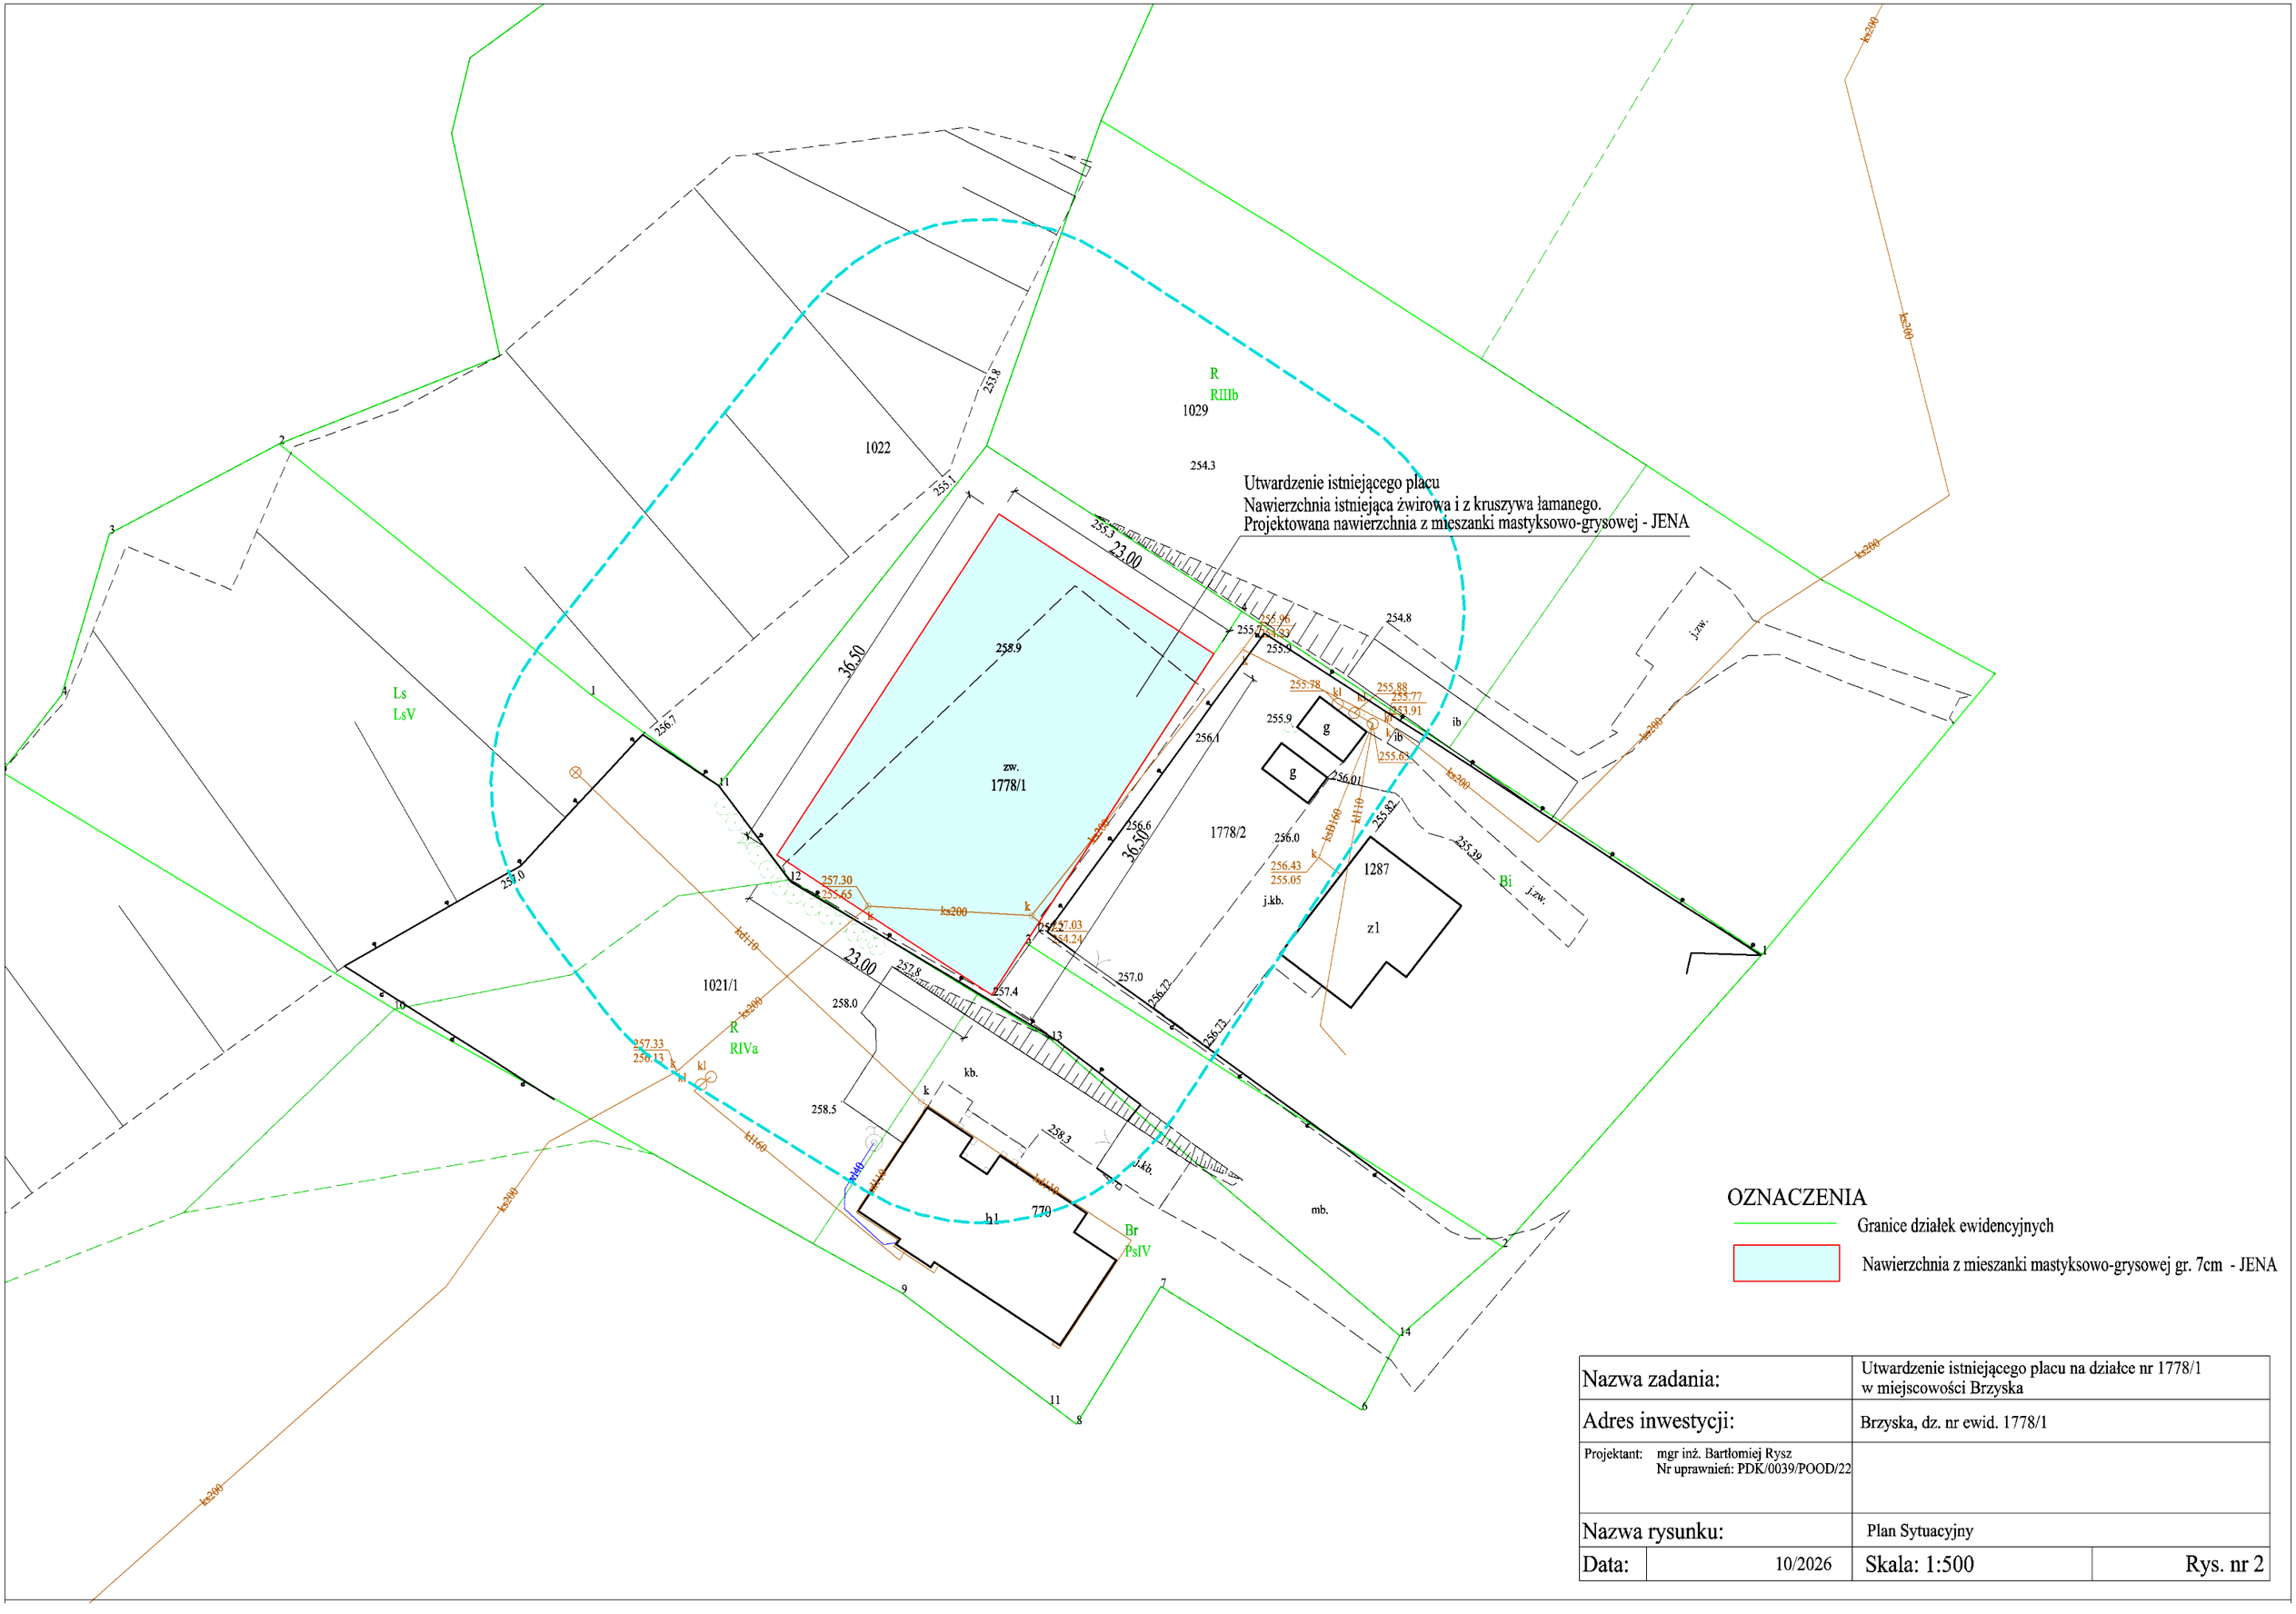

Nazwa zadania:		Utwardzenie istniejącego placu na działce nr 1778/1 w miejscowości Brzyska	
Adres inwestycji:		Brzyska, dz. nr ewid. 1778/1	
Projektant: mgr inż. Bartłomiej Rysz Nr uprawnień: PDK/0039/POOD/22			
Nazwa rysunku:		Plan Sytuacyjny	
Data:	10/2026	Skala: 1:500	Rys. nr 2