Rzut dachu
skala 1:50

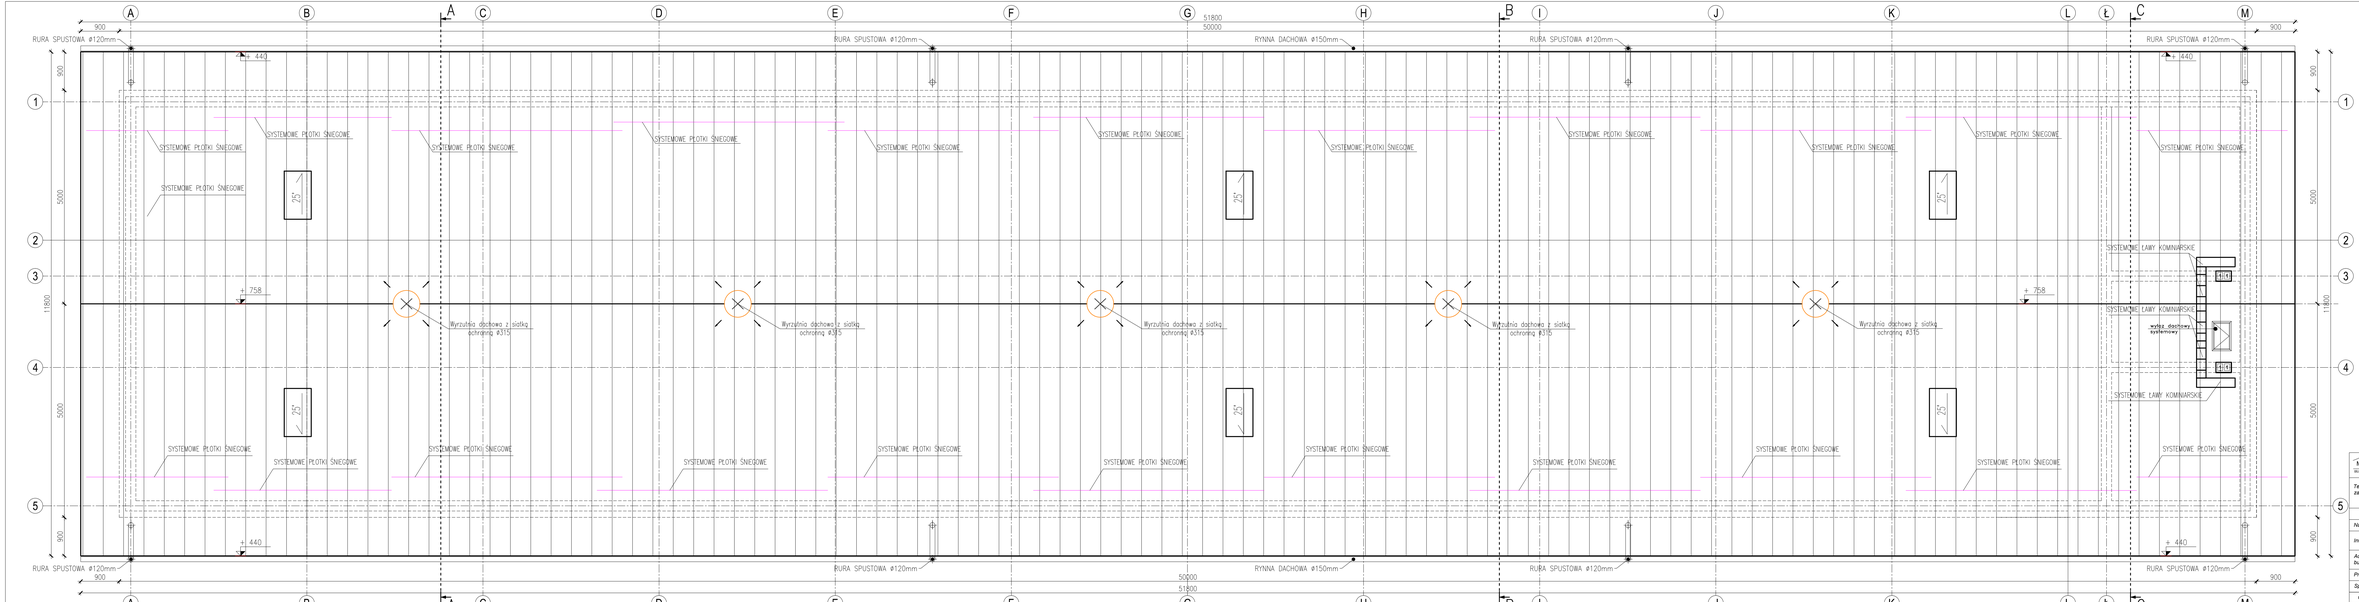

M&G BIURO PROJEKTOWE	**"M&G" USŁUGI PROJEKTOWE** mgr inż. ŁUKASZ GARDIAN ul. Tyg. WAJA 22, 21-500 CHYRÓW, tel. 607 200 300, e-mail: lgardian@mg.pl		
Temat zadania:	PROJEKT BUDOWY OBIEKTU MAGAZYNOWEGO NA POTRZEBY OL ORAZ OC WRAZ Z NIEZBĘDNĄ INFRASTRUKTURĄ TECHNICZNĄ		
Branża:	Architektura	Stadium: PT	Numer rysunku: A-03
Nazwa rys.:	Rzut dachu		
Inwestor:	Gmina Obrazów Obrazów 84, 27-641 Obrazów		Skala rysunku: 1:50
Adres budowy:	Obrazów, dz. nr ew. 251, 27-641 Obrazów Id działki: 260906_2.0010.251		Data opracowania: Czerwiec 2026
Projektant:	mgr inż. arch. Paweł Czarnecki	Nr uprawnień: 171/SWOKK/2013	Podpis:
Sprawdzający:	mgr inż. arch. Jarosław Kawiński	Nr uprawnień: SW 1 / 2003	Podpis:
Opracował:	mgr inż. Łukasz Gardian	Nr uprawnień: ...	Podpis: