Przekrój A–A
skala 1:50

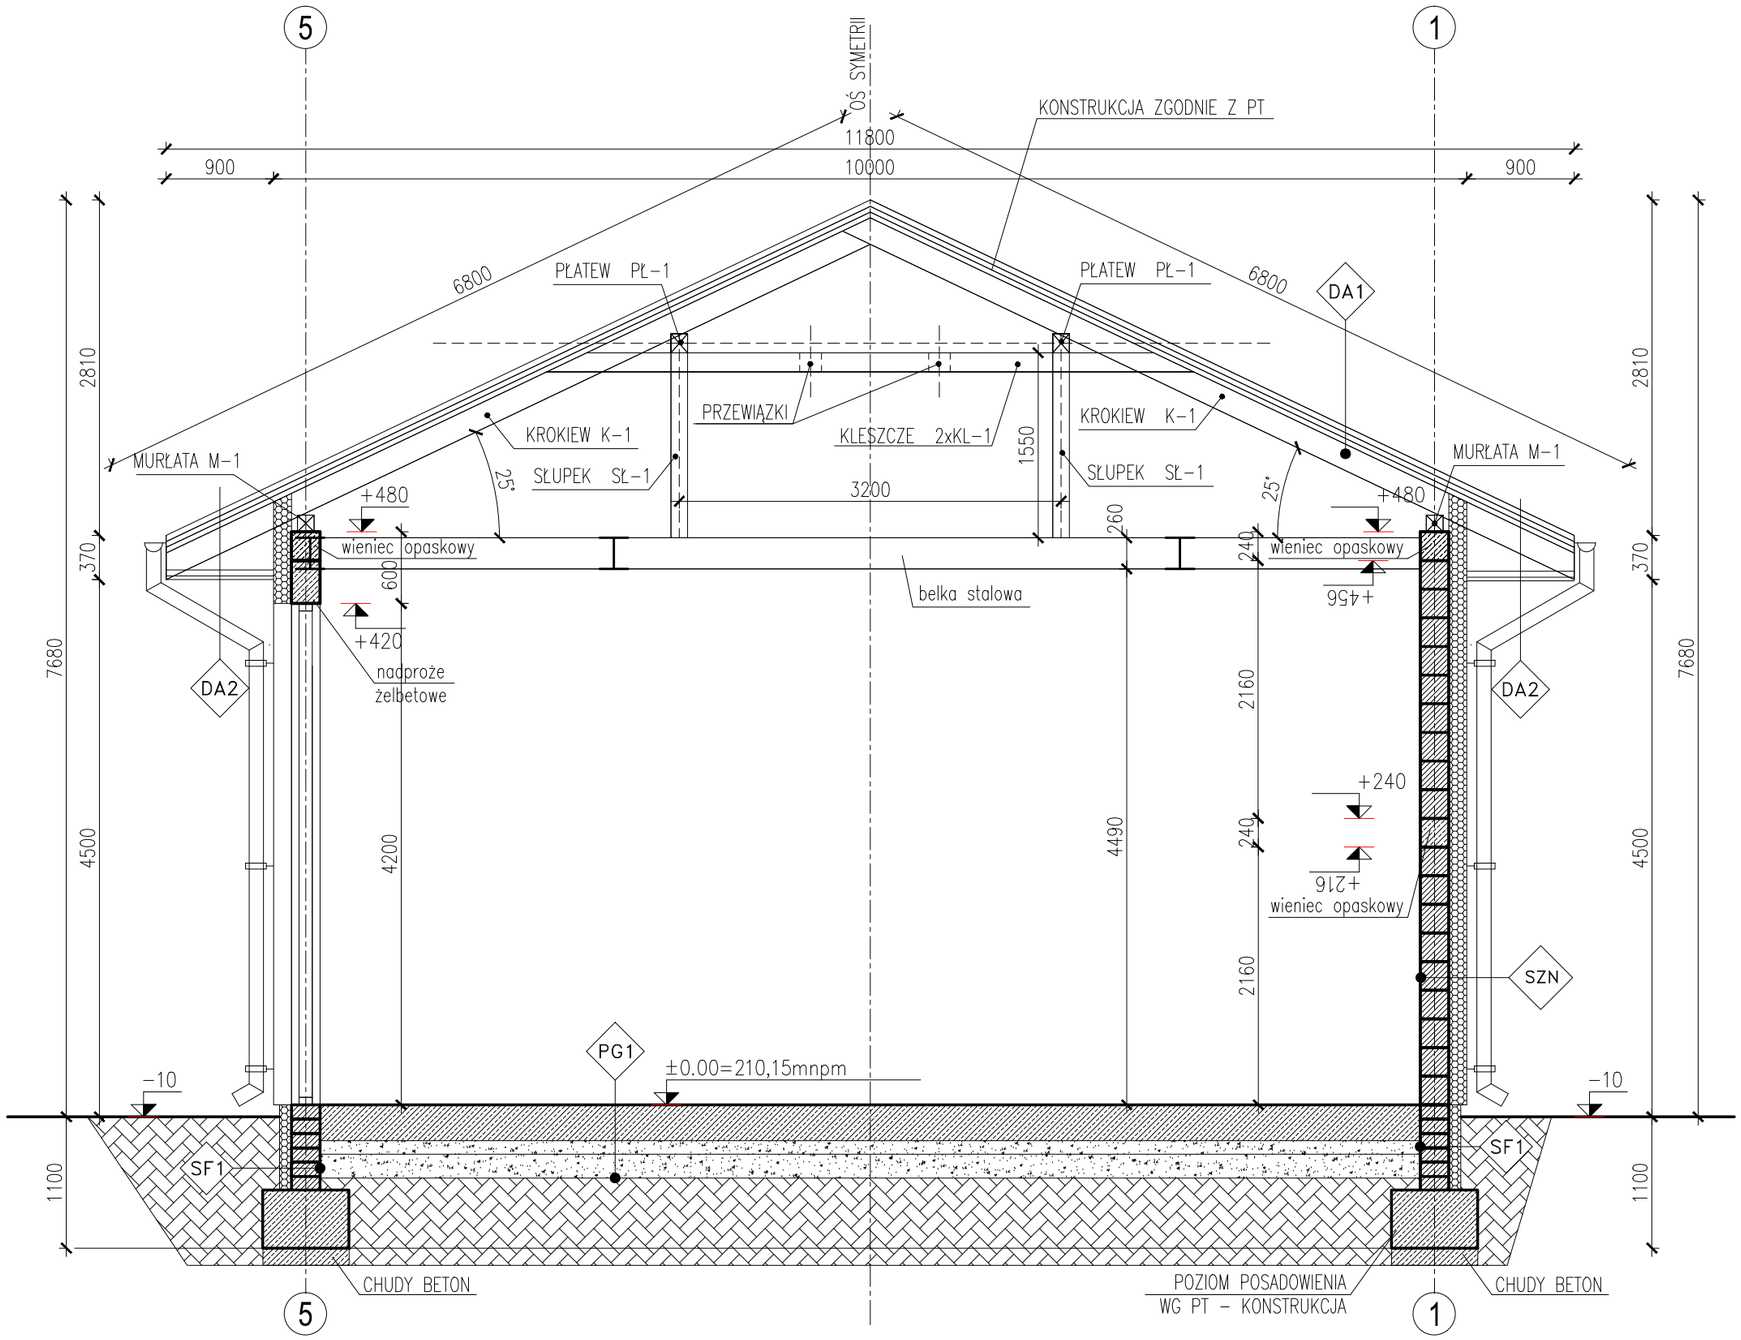

SZN ŚCIANA ZEWNĘTRZNA NOŚNA

	[cm]
Tynk cienkowarstwowy	0.2
Klej z wtopioną siatką z włókna szklanego	0.2
Styropian fasadowy	15
Bloczek komórkowy	24
Tynk cem.-wap. kl. III	1.5
Warstwa wykończeniowa	- - -

SWN1 ŚCIANA WEWNĘTRZNA NOŚNA

	[cm]
Warstwa wykończeniowa	- - -
Tynk cem.-wap. kl. III	1.5
Klej z wtopioną siatką z włókna szklanego	0.2
Styropian fasadowy	15
Bloczek komórkowy	24
Tynk cem.-wap. kl. III	1.5
Warstwa wykończeniowa	- - -

SWN2 ŚCIANA WEWNĘTRZNA NOŚNA

	[cm]
Warstwa wykończeniowa	- - -
Tynk cem.-wap. kl. III	1.5
Bloczek komórkowy	24
Tynk cem.-wap. kl. III	1.5
Warstwa wykończeniowa	- - -

SF1 ŚCIANA FUNDAMENTOWA

	[cm]
Folia kubełkowa	0.2
Klej z wtopioną siatką z włóka szklanego	0.2
Styropian fundamentowy	10
Izolacja pionowa x2 z mas dyspersyjnych	- - -
Bloczek betonowy	24
Izolacja pionowa x2 z mas dyspersyjnych	- - -
Grunt rodzimy	- - -

SF2 ŚCIANA FUNDAMENTOWA

	[cm]
Grunt rodzimy	- - -
Izolacja pionowa x2 z mas dyspersyjnych	- - -
Bloczek betonowy	24
Izolacja pionowa x2 z mas dyspersyjnych	- - -
Grunt rodzimy	- - -

DA1 DACH DREWNIANY

	[cm]
Blachodachówka	- - -
Kontrłata	4
Łata	4
Folia przepuszczalna	- - -
Krokwie	20
Pustka powietrzna	- - -
Ruszt drewniany	- - -
Blacha trapezowa podsibitka	- - -

ST1 STROP NAD PARTEREM

	[cm]
Wylewka betonowa zbrojona	8
Izolacja termiczna	15
FoliaPE na zakład	- - -
Płyta żelbetowa	15
Tynk cem.-wap. kl. III	1.5
Warstwa wykończeniowa	- - -

DA1 DACH DREWNIANY

	[cm]
Blachodachówka	- - -
Kontrłata	4
Łata	4
Folia przepuszczalna	- - -
Krokwie	20

PG1 PODŁOGA NA GRUNCIE

	[cm]
Warstwa wykończeniowa zatarty beton	- - -
Zbrojony jastrych cementowy	30
Folia izolacyjna gruba pod wylewkę	
Piasek zagęszczony warstwami	50
Grunt rodzimy	- - -

M&G BIURO PROJEKTOWE

"M&G" USŁUGI PROJEKTOWE
mgr inż. ŁUKASZ GARDIAN
ul. 1-go MAJA 20 , 27-500 OPATÓW , tel. 607 250 262, e-mail : l.gardian@wp.pl

Temat zadania:	PROJEKT BUDOWY OBIEKTU MAGAZYNOWEGO NA POTRZEBY OL ORAZ OC WRAZ Z NIEZBĘDNĄ INFRASTRUKTURĄ TECHNICZNĄ		
Branża:	Architektura	Stadium: PT	Numer rysunku: A-04
Nazwa rys.:	Przekrój A-A		
Inwestor:	Gmina Obrazów Obrazów 84, 27-641 Obrazów		Skala rysunku: 1:50
Adres budowy:	Obrazów, dz. nr ew. 251, 27-641 Obrazów Id działki: 260906_2.0010.251		Data opracowania: Czerwiec 2026
Projektant:	mgr inż. arch. Paweł Czarnecki	Nr uprawnień: 171/SWOOKK/2013	Podpis:
Sprawdzający:	mgr inż. arch. Jarosław Kawiński	Nr uprawnień: SW 1 / 2003	Podpis:
Opracował:	mgr inż. Łukasz Gardian	Nr uprawnień: - - -	Podpis: