SCHEMAT KONSTRUKCJI NAWIERZCHNI Z KOSTKI BRUKOWEJ– UTWARDZENIE POD ŚMIETNIK
SKALA 1;50

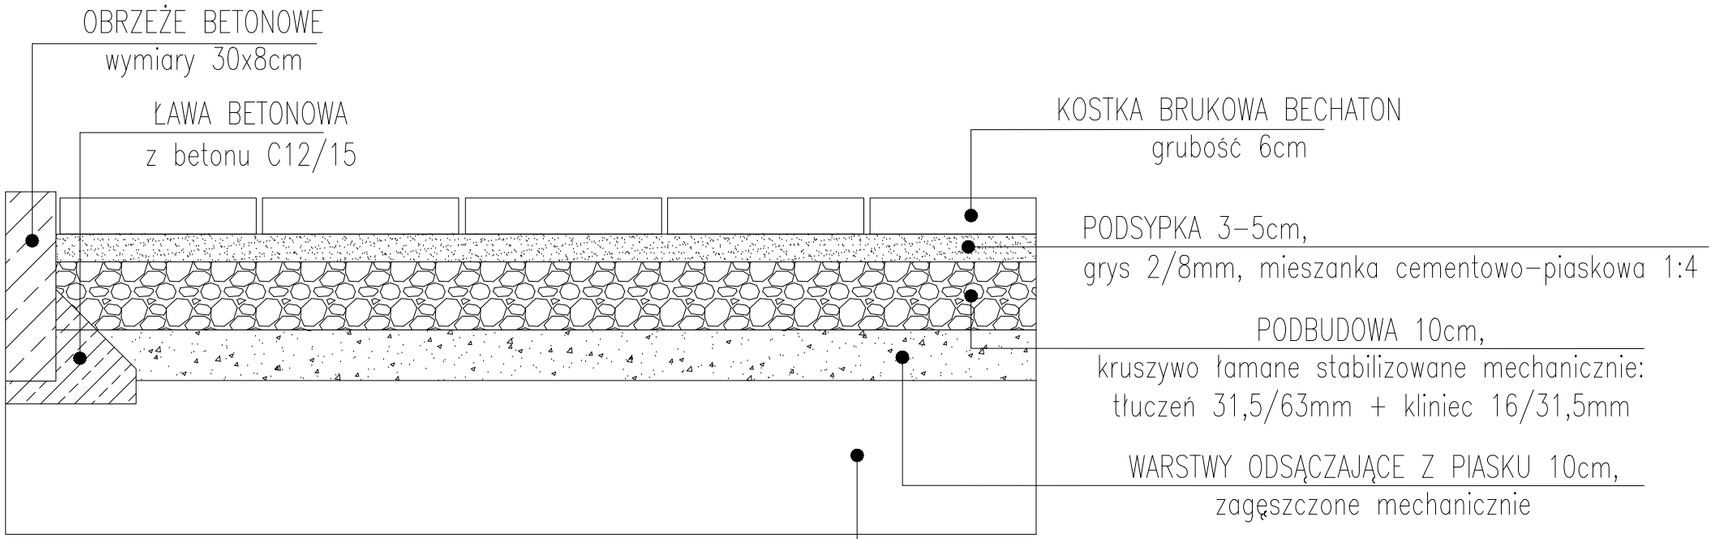

M&G BIURO PROJEKTOWE	**"M&G" USŁUGI PROJEKTOWE** mgr inż. ŁUKASZ GARDIAN ul. 1-go MAJA 20 , 27-500 OPATÓW , tel. 607 250 262, e-mail : l.gardian@wp.pl		
Temat zadania:	*PROJEKT BUDOWY OBIEKTU MAGAZYNOWEGO NA POTRZEBY OL ORAZ OC WRAZ Z NIEZBĘDNĄ INFRASTRUKTURĄ TECHNICZNĄ*		
Branża:	*Architektura*	Stadium: *PT*	Numer rysunku: *A-11*
Nazwa rys.:	*WARSTWY PODBUDOWY, WYKOŃCZENIOWE UTWARDZENIA POD SMIETNIK*		
Inwestor:	*Gmina Obrazów* *Obrazów 84, 27-641 Obrazów*		Skala rysunku: *1:50*
Adres budowy:	*Obrazów, dz. nr ew. 251, 27-641 Obrazów* *Id działki: 260906_2.0010.251*		Data opracowania: *Czerwiec 2026*
Projektant:	*mgr inż. arch. Paweł Czarnecki*	Nr uprawnień: *171/SWOOKK/2013*	Podpis:
Sprawdzający:	*mgr inż. arch. Jarosław Kawiński*	Nr uprawnień: *SW 1 / 2003*	Podpis:
Opracował:	*mgr inż. Łukasz Gardian*	Nr uprawnień: *---*	Podpis: