
Inst. Elektryczne - Trasa Instalacji

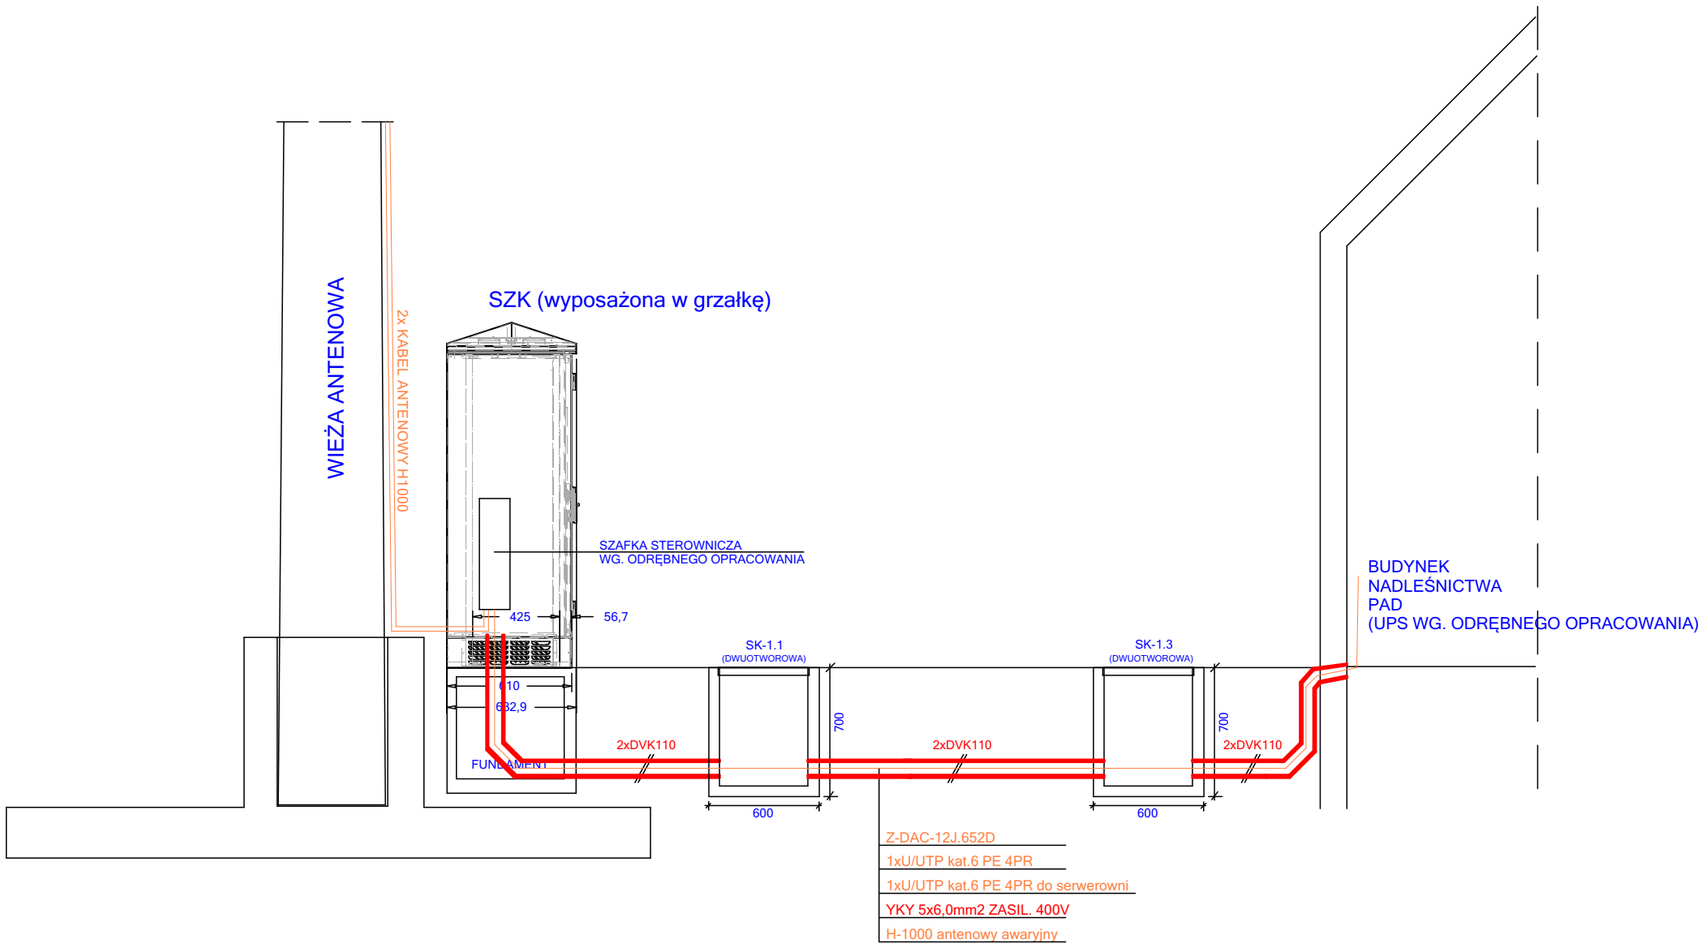

Fundusze Europejskie na Infrastrukturę, Klimat, Środowisko | Rzeczpospolita Polska | Dofinansowane przez Unię Europejską

Jedn. projektowa:	PROJEKT mgr inż. Piotr Wojciechowski 65-954 Zielona Góra ul. Kamionkowa 1 tel. 068 453 03 86; fax. 068 452 73 23
Inwestor:	**SKARB PAŃSTWA PAŃSTWOWE GOSPODARSTWO LEŚNE LASY PAŃSTWOWE NADLEŚNICTWO SŁAWA ŚLĄSKA** z siedzibą ul. Franciszka Niewidziały 1A, 67-410 Sława
Obiekt:	**"Budowa wieży antenowej oraz rozbiórka istniejącego masztu przy Nadleśnictwie Sława Śląska"** działka nr 3080/1 obręb 0001 Miasto Sława, jedn. ewid. 081201_4 Miasto Sława
Tytuł rysunku:	**Inst. Elektryczne - Trasa Instalacji**
Projektant:	**mgr inż. Arkadiusz Sadowski** uprawnienia bud. nr 130/90/ZG — specjalność inż.-inst. w zakresie sieci i instalacji elektrycznych
Sprawdził	**inż. Władysław Sadowski** uprawnienia bud. nr 190/77/ZG — specjalność inż.-inst. w zakresie sieci i instalacji elektrycznych
Opracował:	
Data: 01.2026	Branża: Elektryczna; Faza opracowania: PT; Skala: ; Rys. nr: **IE3**