
Ogrodzenie

OGRODZENIE Z BRAMĄ
(OD STRONY WJAZDU)

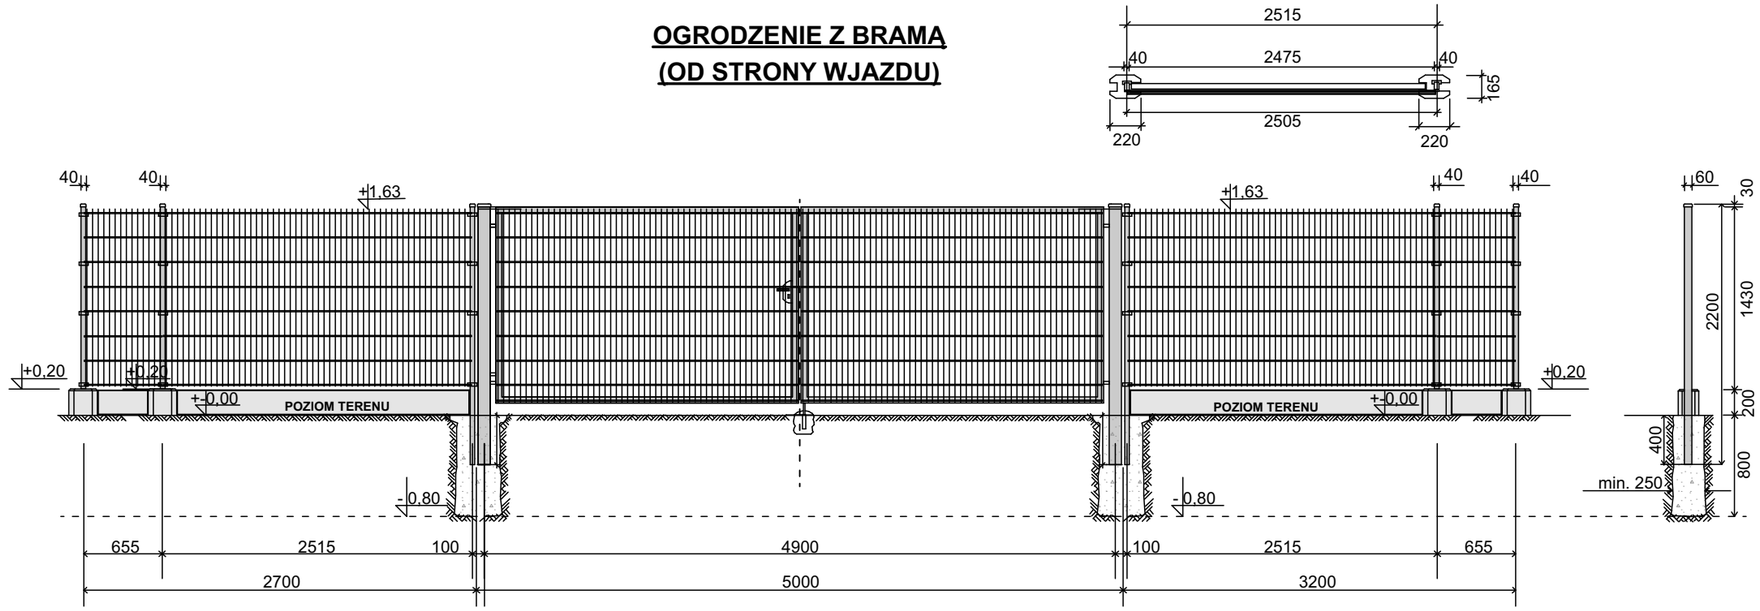

Fundusze Europejskie na Infrastrukturę, Klimat, Środowisko | Rzeczpospolita Polska | Dofinansowane przez Unię Europejską

Jedn. projektowa:	PROJEKT mgr inż. Piotr Wojciechowski 65-954 Zielona Góra ul. Kamionkowa 1 tel. 068 453 03 86; fax. 068 452 73 23
Inwestor:	**SKARB PAŃSTWA PAŃSTWOWE GOSPODARSTWO LEŚNE LASY PAŃSTWOWE NADLEŚNICTWO SŁAWA ŚLĄSKA** z siedzibą ul. Franciszka Niewidziały 1A, 67-410 Sława
Obiekt:	**"Budowa wieży antenowej oraz rozbiórka istniejącego masztu przy Nadleśnictwie Sława Śląska"** działka nr 3080/1 obręb 0001 Miasto Sława, jedn. ewid. 081201_4 Miasto Sława
Tytuł rysunku:	**Ogrodzenie**
Projektant: Architektura	**mgr inż. arch. Bartosz Wojciechowski** uprawnienia bud. nr 77/LUOKK/2016 — specjalność architektoniczna
Sprawdził:	**mgr inż. arch. Przemysław Zawieja** uprawnienia bud. nr 22/WPOKK/2024 — specjalność architektoniczna
Projektant: Konstrukcja	**mgr inż. Adrian Golińczak** uprawnienia bud. nr LBS/0010/PBKb/16 — specjalność konstrukcyjna
Sprawdził:	**mgr inż. Krzysztof Świątek** uprawnienia bud. nr LBS/BO/0004/03 — specjalność konstrukcyjno-budowlana
Projektant: b.Sanitarna	**mgr inż. Piotr Wojciechowski** uprawnienia bud. nr LBS/0064/POOS/11 — specjalność b. instalacyjna
Sprawdził:	**mgr inż. Małgorzata Samolewska** uprawnienia bud. nr LBS/0004/POOS/13 — specjalność instalacyjne w zakresie urządzeń sanitarnych
Projektant: b.Elektryczna	**mgr inż. Arkadiusz Sadowski** uprawnienia bud. nr 130/90/ZG — specjalność b. elektryczna
Sprawdził	**inż. Władysław Sadowski** uprawnienia bud. nr 190/77/ZG — specjalność inż.-inst. w zakresie sieci i instalacji elektrycznych

Data:	Branża:	Faza opracowania:	Skala:	Rys. nr:
01.2026	PZT	PT	1:50	4