
Przekrój

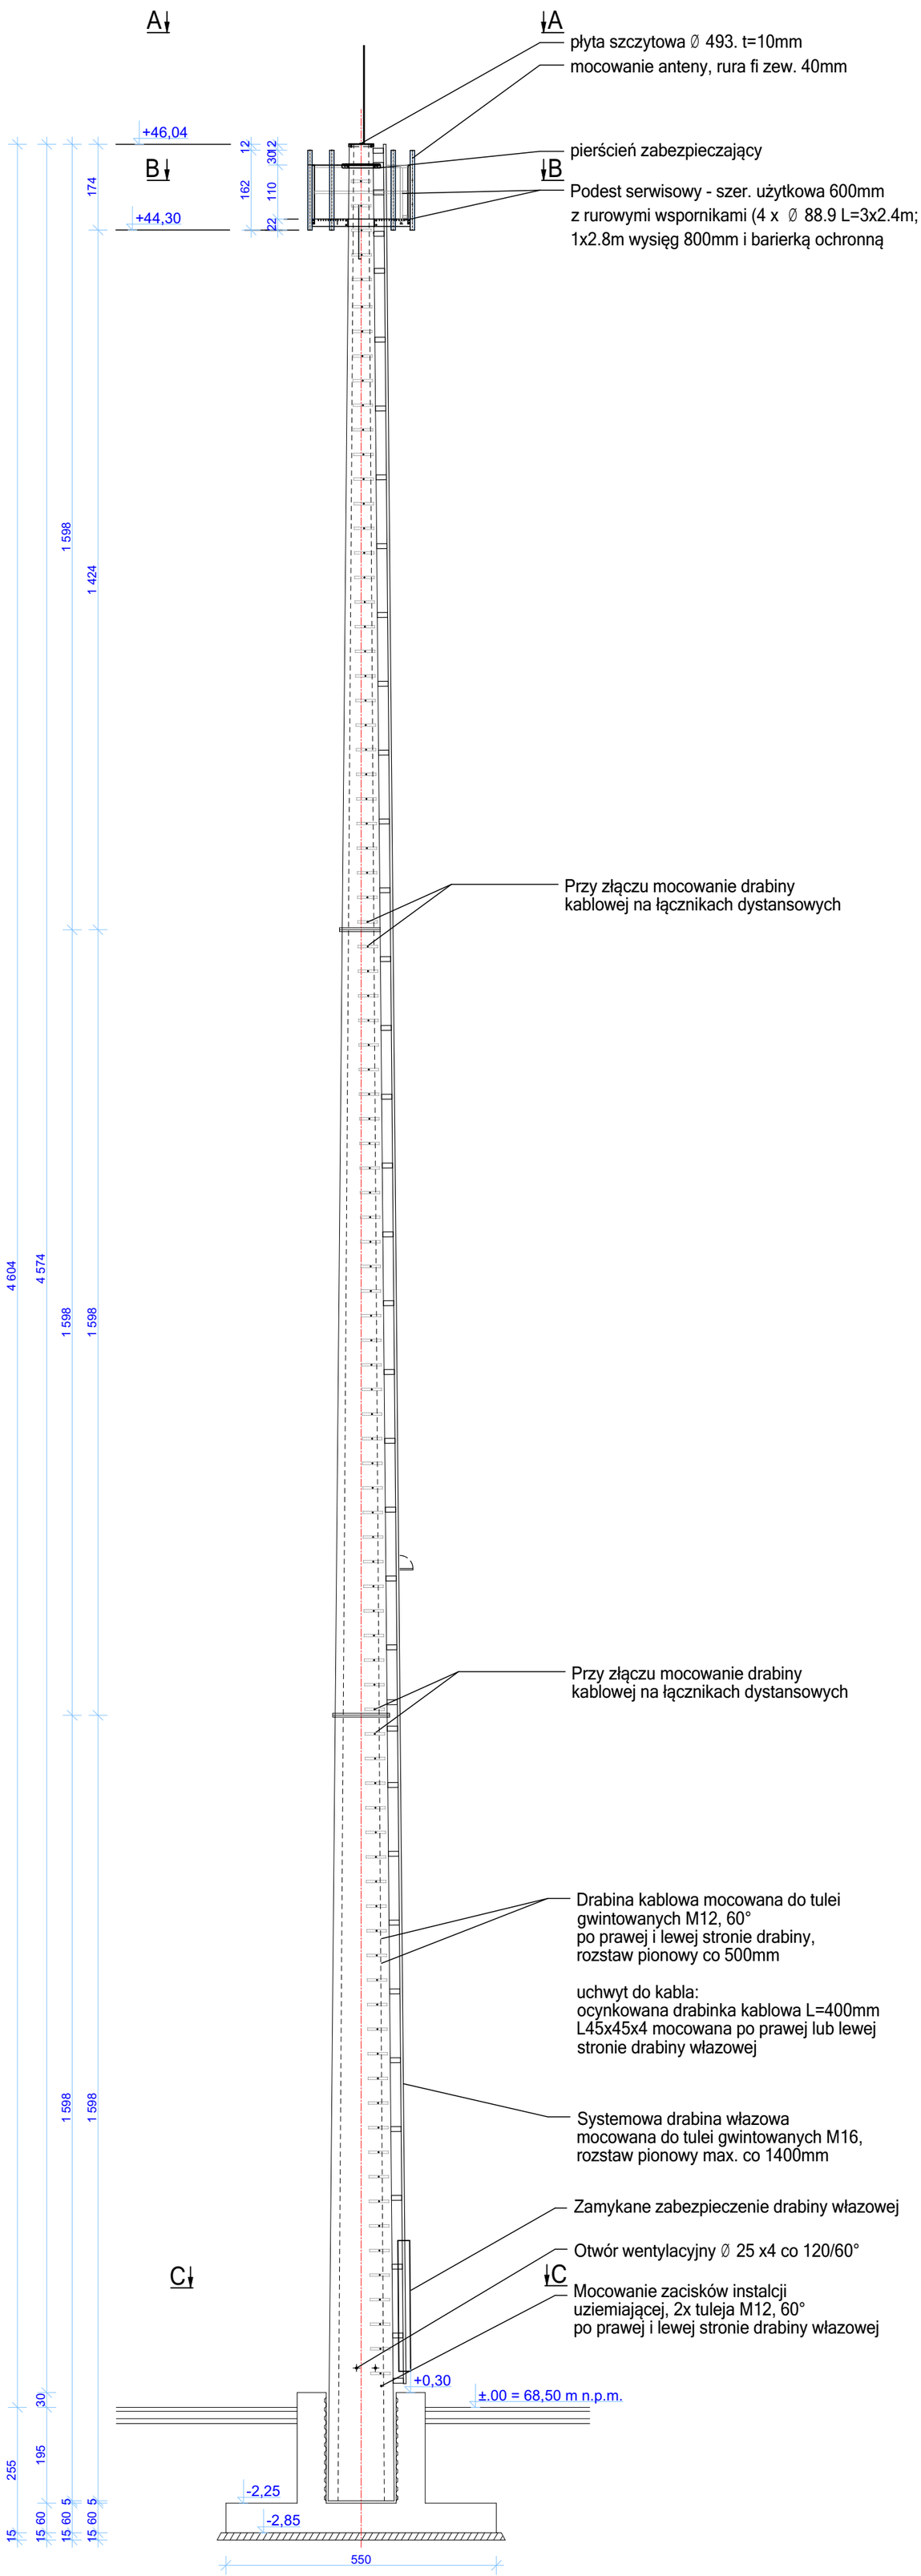

MATERIAŁY (PŁYTY POŁ.):
STAL PROFILOWA S355J0
ŚRUBY HV KL. 10.9 (SPRĘŻ.)

MATERIAŁY (TRZON):
BETON C70/85
STAL SPRĘZAJĄCA Y1860 S7-12,5
POCZ. SIŁA SPRĘŻAJĄCA 980MPa
STAL ZBROJENIOWA AIIIN, RB500W

STALOWE KONSTRUKCJE
WSPORCZE ANTEN I URZĄDZEŃ
MONTOWANE NA WIEŻY WG
ODRĘBNEGO OPRACOWANIA

Fundusze Europejskie na Infrastrukturę, Klimat, Środowisko | Rzeczpospolita Polska | Dofinansowane przez Unię Europejską

Jedn. projektowa:	PROJEKT mgr inż. Piotr Wojciechowski 65-954 Zielona Góra ul. Kamionkowa 1 tel. 068 453 03 86; fax. 068 452 73 23
Inwestor:	**SKARB PAŃSTWA PAŃSTWOWE GOSPODARSTWO LEŚNE LASY PAŃSTWOWE NADLEŚNICTWO SŁAWA ŚLĄSKA** z siedzibą ul. Franciszka Niewidziały 1A, 67-410 Sława
Obiekt:	**"Budowa wieży antenowej oraz rozbiórka istniejącego masztu przy Nadleśnictwie Sława Śląska"** działka nr 3080/1 obręb 0001 Miasto Sława, jedn. ewid. 081201_4 Miasto Sława
Tytuł rysunku:	**Przekrój**

Projektant: Architektura	**mgr inż. arch. Bartosz Wojciechowski** uprawnienia bud. nr 77/LUOKK/2016	specjalność architektoniczna	
Sprawdził:	**mgr inż. arch. Przemysław Zawieja** uprawnienia bud. nr 22/WPOKK/2024	specjalność architektoniczna	
Projektant: Konstrukcja	**mgr inż. Adrian Golińczak** uprawnienia bud. nr LBS/0010/PBKb/16	specjalność konstrukcyjna	
Sprawdził:	**mgr inż. Krzysztof Świątek** uprawnienia bud. nr LBS/BO/0004/03	specjalność konstrukcyjno-budowlana	
Projektant: b.Sanitarna	**mgr inż. Piotr Wojciechowski** uprawnienia bud. nr LBS/0064/POOS/11	specjalność b. instalacyjna	
Sprawdził:	**mgr inż. Małgorzata Samolewska** uprawnienia bud. nr LBS/0004/POOS/13	specjalność instalacyjne w zakresie urządzeń sanitarnych	
Projektant: b.Elektryczna	**mgr inż. Arkadiusz Sadowski** uprawnienia bud. nr 130/90/ZG	specjalność b. elektryczna	
Sprawdził	**inż. Władysław Sadowski** uprawnienia bud. nr 190/77/ZG	specjalność inż.-inst. w zakresie sieci i instalacji elektrycznych	

Data:	Branża:	Faza opracowania:	Skala:	Rys. nr:
01.2026	Architektura	PT	1:100	**A2**