

Elewacje

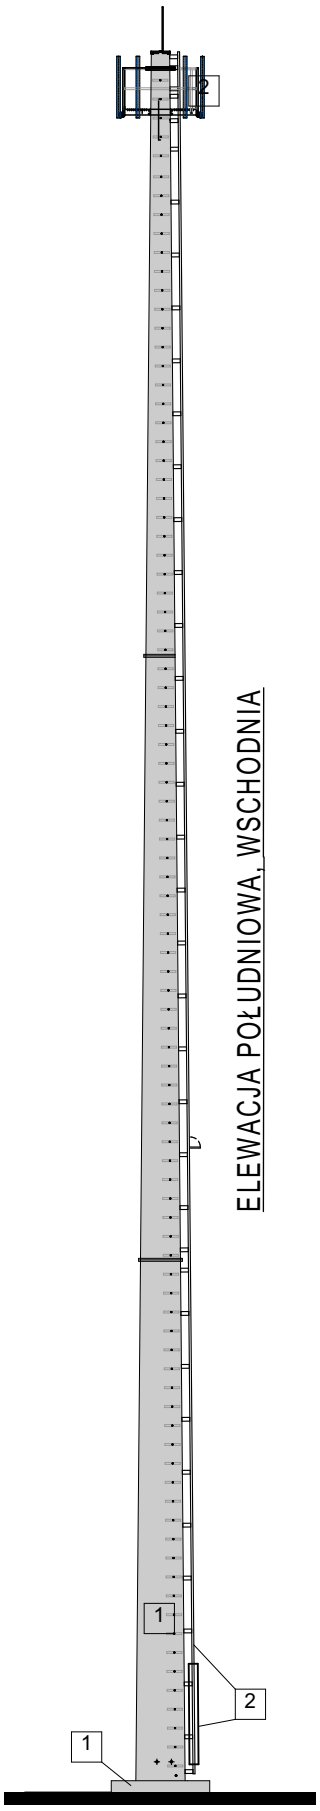

ELEWACJA POŁUDNIOWA, WSCHODNIA

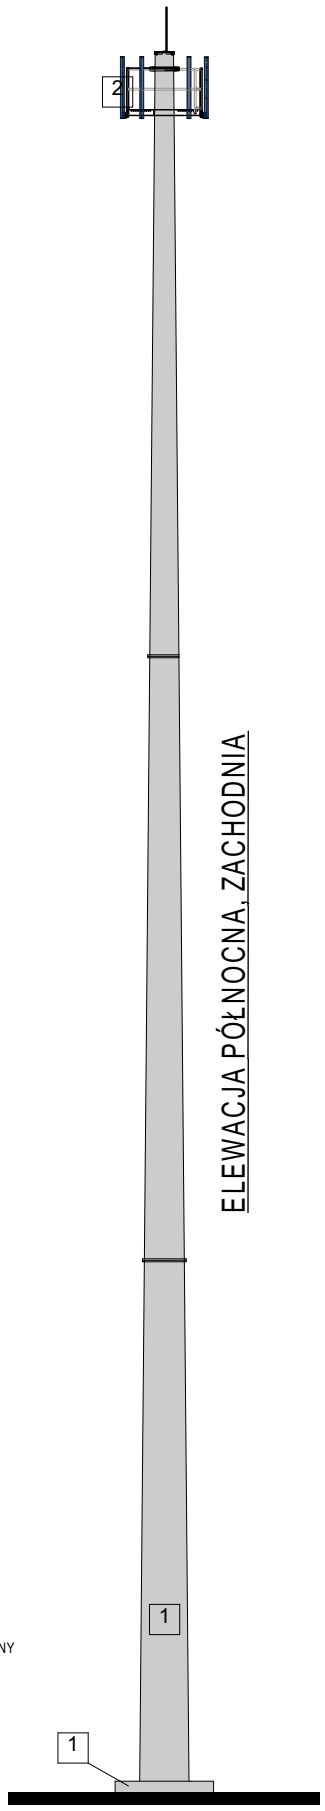

ELEWACJA PÓŁNOCNA, ZACHODNIA

1 MASZT, FUNDAMENT - KOLOR BETON NATURALNY

2 DRABINY, PODESTY, OSPRZĘT - KOLOR OCYNK

Fundusze Europejskie na Infrastrukturę, Klimat, Środowisko | Rzeczpospolita Polska | Dofinansowane przez Unię Europejską

Jedn. projektowa: PROJEKT mgr inż. Piotr Wojciechowski 65-954 Zielona Góra ul. Kamionkowa 1 tel. 068 453 03 86; fax. 068 452 73 23

Inwestor:
SKARB PAŃSTWA
PAŃSTWOWE GOSPODARSTWO LEŚNE
LASY PAŃSTWOWE
NADLEŚNICTWO SŁAWA ŚLĄSKA
z siedzibą
ul. Franciszka Niewidziały 1A, 67-410 Sława

Obiekt:
"Budowa wieży antenowej oraz rozbiórka istniejącego masztu przy Nadleśnictwie Sława Śląska"
działka nr 3080/1 obręb 0001 Miasto Sława,
jedn. ewid. 081201_4 Miasto Sława

Tytuł rysunku: **Elewacje**

Projektant: Architektura	**mgr inż. arch. Bartosz Wojciechowski** **uprawnienia bud. nr 77/LUOKK/2016**	specjalność architektoniczna	
Sprawdził:	**mgr inż. arch. Przemysław Zawieja** **uprawnienia bud. nr 22/WPOKK/2024**	specjalność architektoniczna	
Projektant: Konstrukcja	**mgr inż. Adrian Golińczak** **uprawnienia bud. nr LBS/0010/PBKb/16**	specjalność konstrukcyjna	
Sprawdził:	**mgr inż. Krzysztof Świątek** **uprawnienia bud. nr LBS/BO/0004/03**	specjalność konstrukcyjno-budowlana	
Projektant: b.Sanitarna	**mgr inż. Piotr Wojciechowski** **uprawnienia bud. nr LBS/0064/POOS/11**	specjalność b. instalacyjna	
Sprawdził:	**mgr inż. Małgorzata Samolewska** **uprawnienia bud. nr LBS/0004/POOS/13**	specjalność instalacyjne w zakresie urządzeń sanitarnych	
Projektant: b.Elektryczna	**mgr inż. Arkadiusz Sadowski** **uprawnienia bud. nr 130/90/ZG**	specjalność b. elektryczna	
Sprawdził	**inż. Władysław Sadowski** **uprawnienia bud. nr 190/77/ZG**	specjalność inż.-inst. w zakresie sieci i instalacji elektrycznych	

Data:	Branża:	Faza opracowania:	Skala:	Rys. nr:
01.2026	Architektura	PT	1:200	**A3**